

DRENAGEM


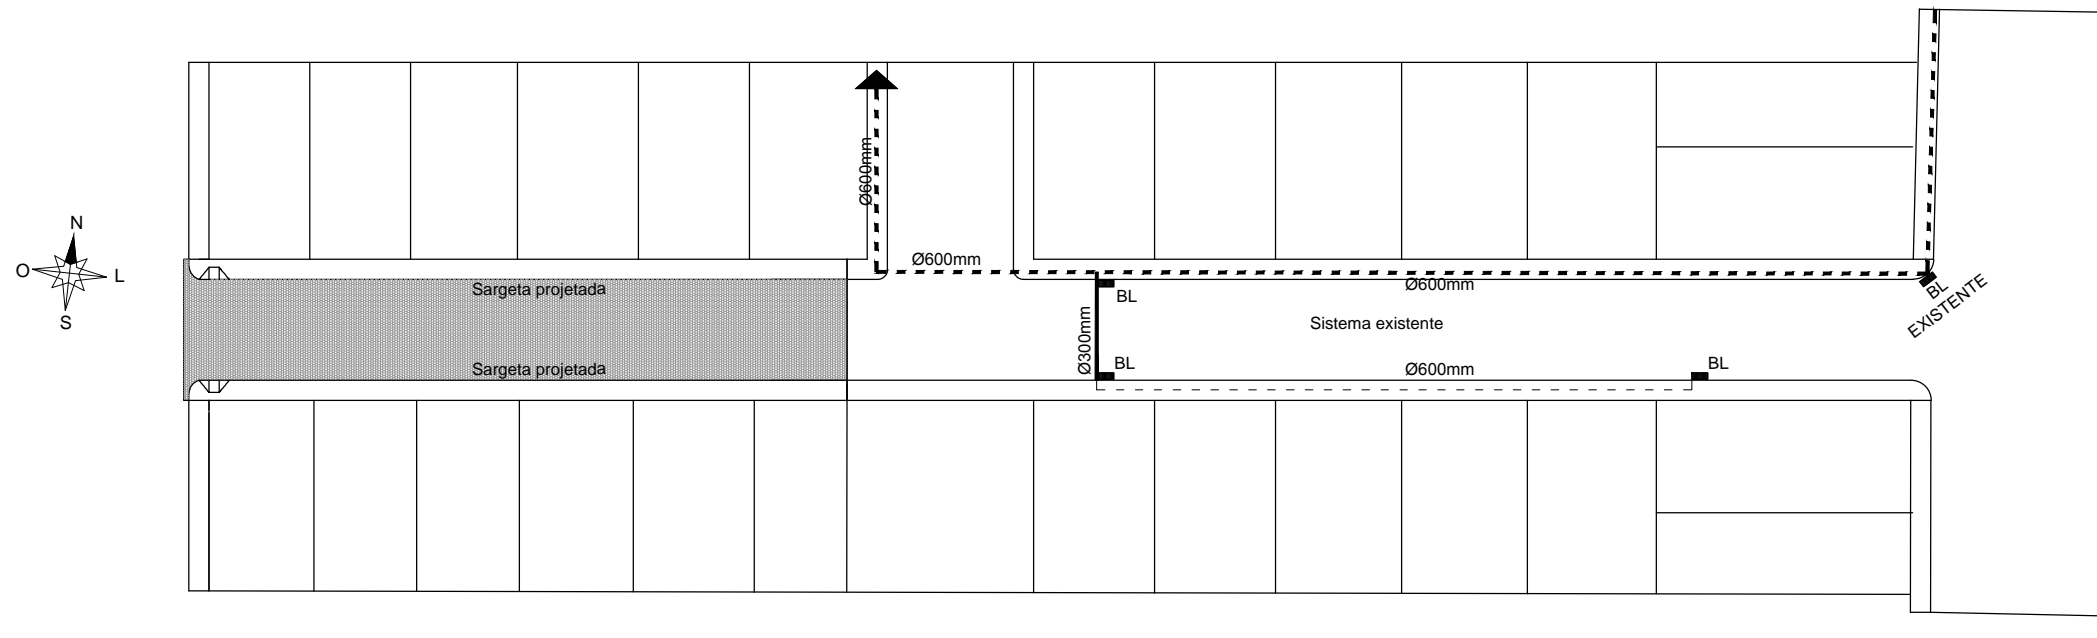


TABELA DE ÁREAS

PAVIMENTAÇÃO	1398,00m ²
--------------	-----------------------

LEGENDA

	Tubulação Existente
	Tubulação projetada

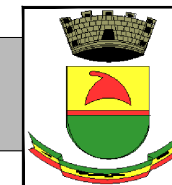

PREFEITURA MUNICIPAL DE CAÇAPAVA DO SUL
Secretaria Municipal de Planejamento e Meio Ambiente

PAVIMENTAÇÃO E DRENAGEM URBANA

PROJETO:
Projeto de Calçamento da Rua Retaxerxes Pires Machado
ENDEREÇO:
Trecho compreendido entre a Rua Valter Fleck e a Rua nº 130

PROJETO:

Marcelo de Souza Silva
Eng. Civil – CREA RS 081.674–D

Giovani Amestoy da Silva
Prefeito Municipal

Projeto drenagem – Esc. 1:750 06 de fevereiro de 2018 PRANCHA

02