


N das Estacas		01	02	03	04	05	06
Cotas	Terreno (mm)	420580	420140	419565	419315	419060	418875
	Greide (mm)	420580	420140	419700	419550	419400	419250
Dist	Parcial (m)		25,00	25,00	25,00	25,00	25,00
	Acumulador (m)		25,00	50,00	75,00	100,00	125,00

LEGENDA
 — Perfil do terreno
 - - - - - Tubo 0,90cm

Rua Fileno Correa
Escala 1/750

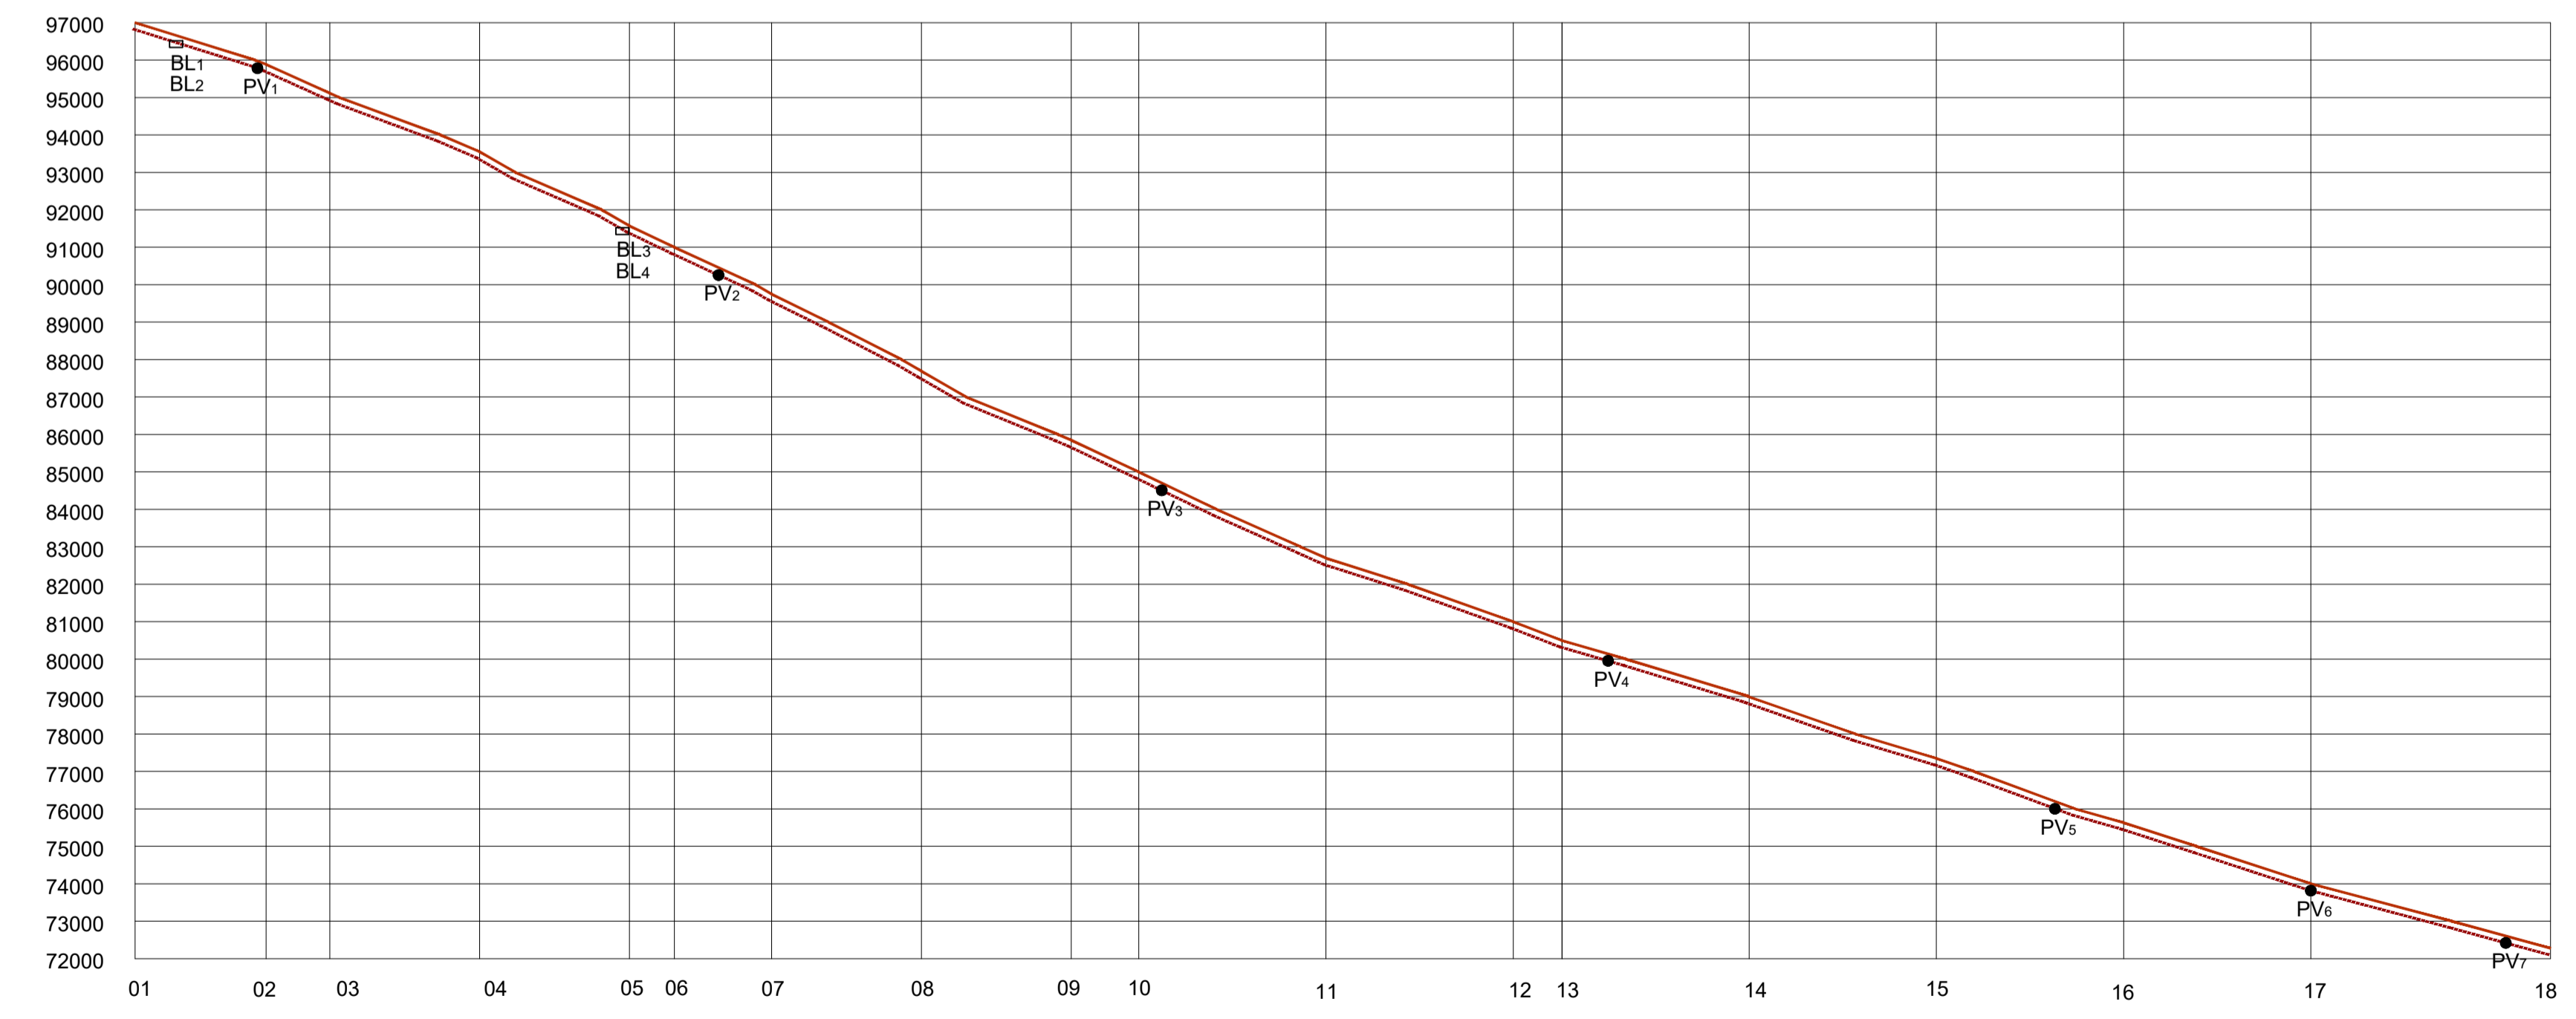

N das Estacas		01	02	03	04	05	06	07	08	09	10	11	12	13	14	15	16	17	18
Cotas	Terreno (mm)	97000	95800	95100	93500	91750	91100	89750	87800	85900	85100	82775	81000	80500	79000	77350	75650	74000	72200
	Greide (mm)	96910	95710	95010	93410	91660	91010	89660	87710	85810	85010	82685	80910	80410	78910	77260	75560	73910	72110
Dist	Parcial (m)	17,50	8,50	20,00	20,00	6,00	13,00	20,00	20,00	9,00	25,00	25,00	6,50	25,00	25,00	25,00	25,00	32,00	
	Acumulador (m)	85,00	94,00	114,00	134,00	140,00	153,00	173,00	193,00	202,00	227,00	252,00	258,50	283,50	308,50	333,50	358,50	390,50	

LEGENDA
 — Perfil do terreno
 - - - - - Tubo 0,90cm

Rua Ver. Luiz Coelho Leal
Escala 1/750



PREFEITURA MUNICIPAL DE CAÇAPAVA DO SUL
 Secretaria Municipal de Planejamento e Meio Ambiente

PAVIMENTAÇÃO E DRENAGEM URBANA

PROJETO:
 Projeto de Drenagem da Rua Luiz Coelho Leal

ENDEREÇO:
 Trecho compreendido entre a Rua Miguel Paz Junior e a Rua Fileno Correa

PROJETO:

Marcelo de Souza Silva
 Eng. Civil. CREA-RS 081.674-D

Giovani Amestoy da Silva
 Prefeito Municipal

Projeto indicado Escala indicada NOVEMBRO 2017 PRANCHA 02

© 2017. TODOS OS DIREITOS RESERVADOS - LEI FEDERAL 5.194/66
 Prefeitura Municipal de Caçapava do Sul
 Rua XV de Novembro, 438, Caçapava do Sul /RS