

PLANTA DE SITUAÇÃO

esc: 1:100.000



ÁREA DO ATERRO CONTROLADO




PREFEITURA MUNICIPAL DE CAÇAPAVA DO SUL
Secretaria de Município da Coordenação e Planejamento

Março/2018

Giovani Amestoy
Prefeito

Flávio Monteiro
Secretário de Planejamento e Meio Ambiente

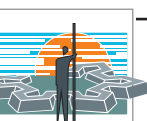

1

SMPMA

TRANSBORDO DE RESÍDUOS SÓLIDOS

Obra (s): Estação de Transbordo
(Aterro Sanitário, proximidades da Esquina do Segredo)

Planta de
Localização

Pacífico J. Vargas-arquiteto
CAU A12.407-9

Marcelo S. Silva-Engº Civil
CREA 81.674

Nilvo T.Dorneles-Engº Florestal
CREA 063.327

PLANTA DE LOCALIZAÇÃO

esc: 1:1.000

ÁREA DE REMEDIAÇÃO DO ATERRO CONTROLADO (com isolamento e proteção do lençol freático)

SISTEMA DE TRATAMENTO DO PERCOLADO

Caixa para infiltração do Chorume

Canalização proposta

Estação de Transbordo

Portão Secundário

área de manobra (descarga)

área de manobra (retirada)

Cercamento proposto

Cortina proposta

Caçapava do Sul - centro urbano

N

VENTOS PREDOMINANTES

LEGENDA



Pinheiro




Mata nativa



Proteção com cortina vegetal



Cercamento com alambrado de tela

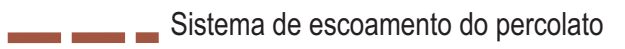

Sistema de escoamento do percolato



Caixa de Passagem



PREFEITURA MUNICIPAL DE CAÇAPAVA DO SUL
Secretaria de Município da Coordenação e Planejamento

Março/2018

Giovani Amestoy
Prefeito

Flávio Monteiro
Secretário de Planejamento e Meio Ambiente

TRANSBORDO DE RESÍDUOS SÓLIDOS


Obra (s): Estação de Transbordo
(Aterro Sanitário, proximidades da Esquina do Segredo)

Planta de Situação

Pacífico J. Vargas-arquiteto
CAU A12.407-9

Marcelo S. Silva-Engº Civil
CREA 81.674



Nilvo T.Dorneles-Engº Florestal
CREA 063.327

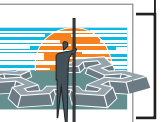


2

SMPMA

PLANTA BAIXA
ESC: 1:100

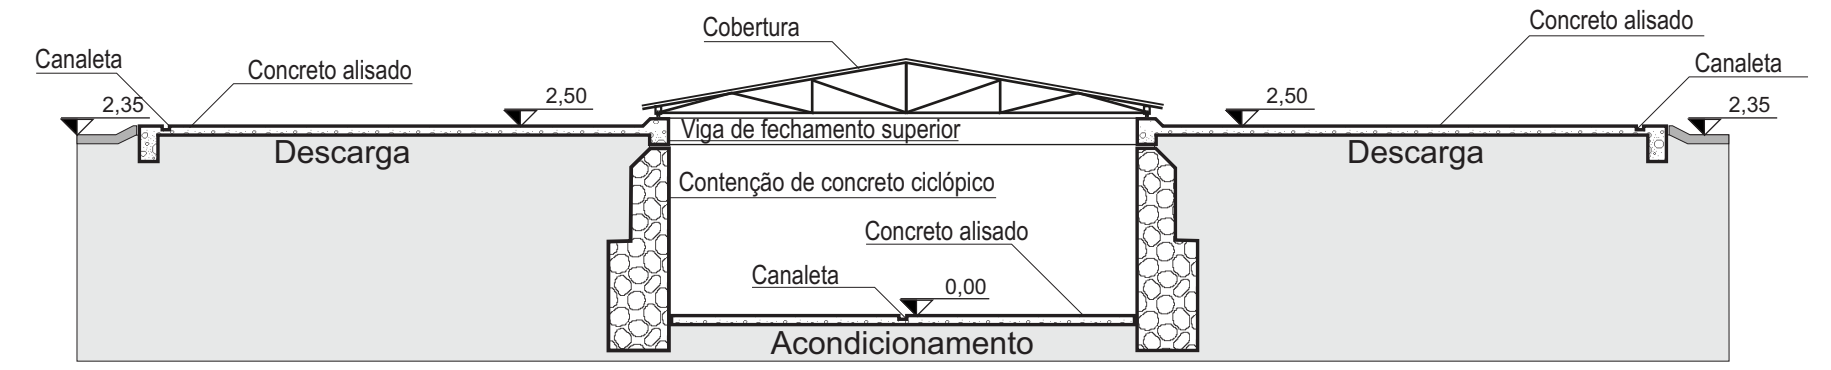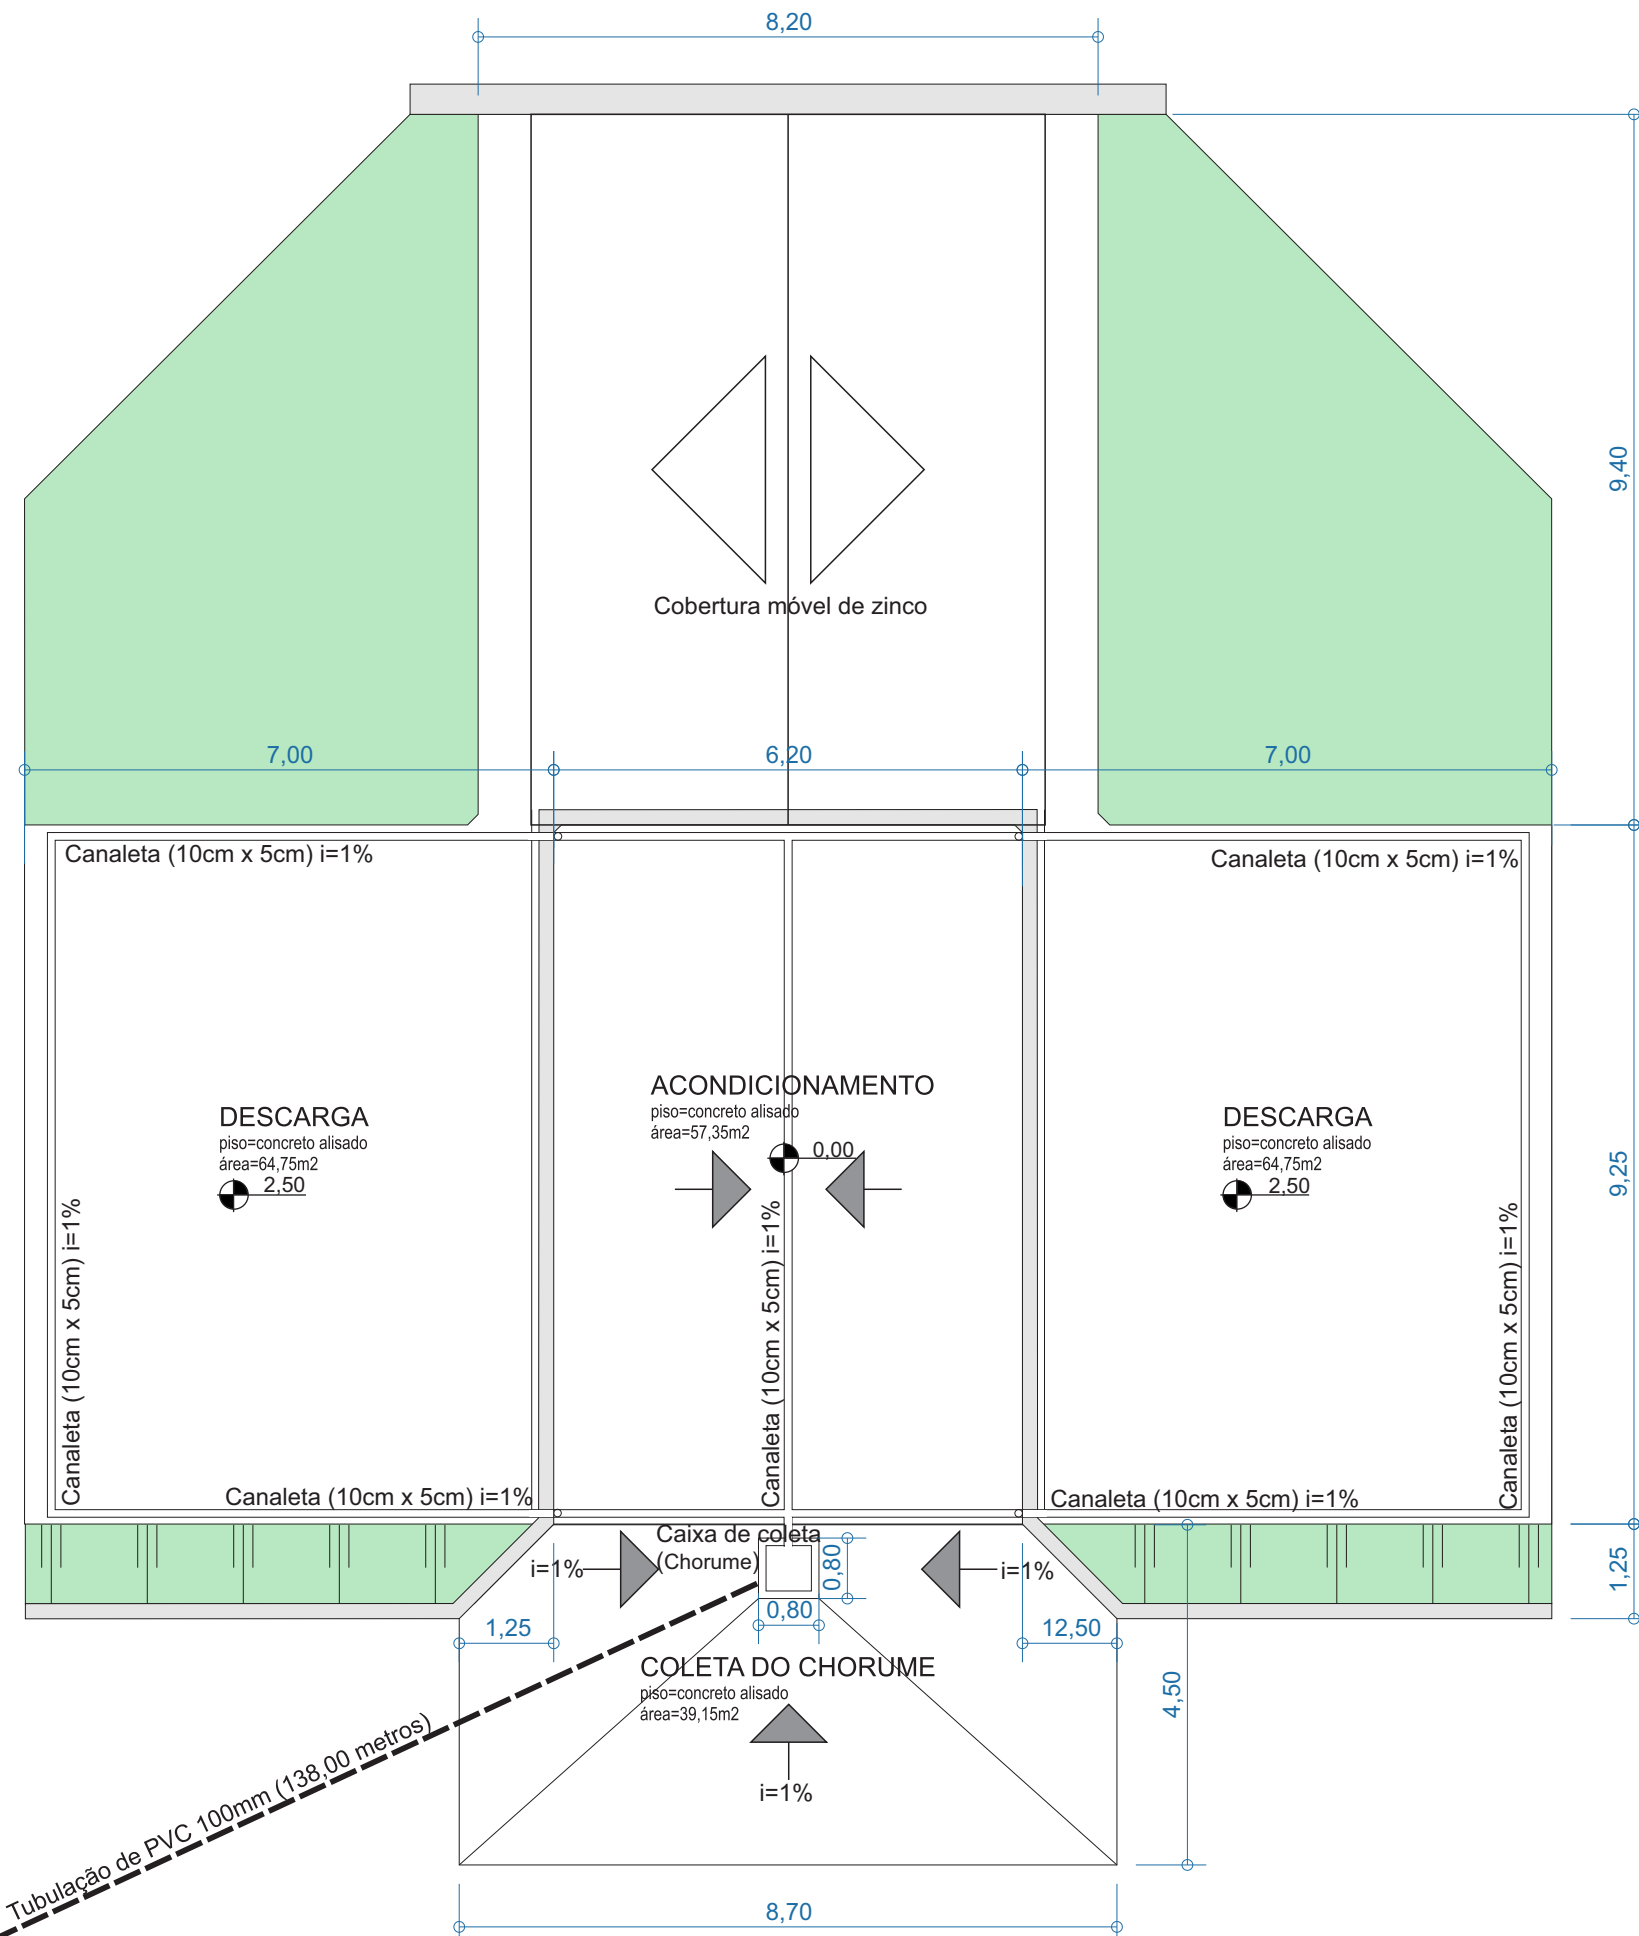

ELEVAÇÃO
esc: 1:100

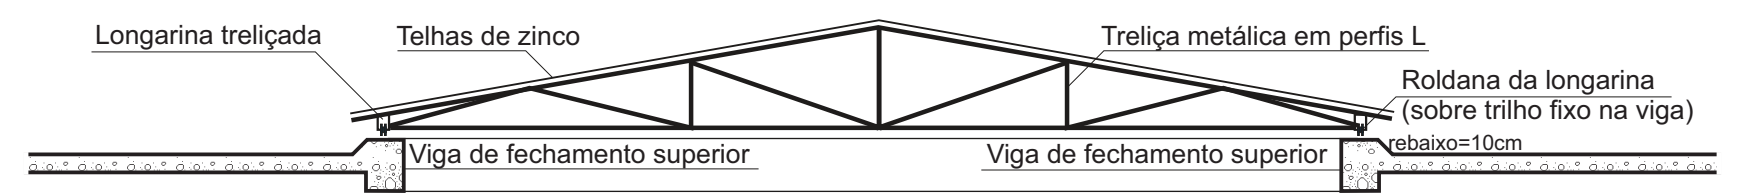


SEÇÃO DA COBERTURA
esc: 1:50


	PREFEITURA MUNICIPAL DE CAÇAPAVA DO SUL Secretaria de Município da Coordenação e Planejamento		
	Março/2018	Giovani Amestoy Prefeito	
TRANSBORDO DE RESÍDUOS SÓLIDOS			
Obra (s): Estação de Transbordo (Aterro Sanitário, proximidades da Esquina do Segredo)			
Planta Baixa e Elevações	Pacífico J. Vargas-arquiteto CAU A12.407-9	Marcelo S. Silva-Engº Civil CREA 81.674	Nilvo T.Dorneles-Engº Florestal CREA 063.327

Caixa para infiltração do Chorume


Tubulação de PVC 100mm (138,00 metros)

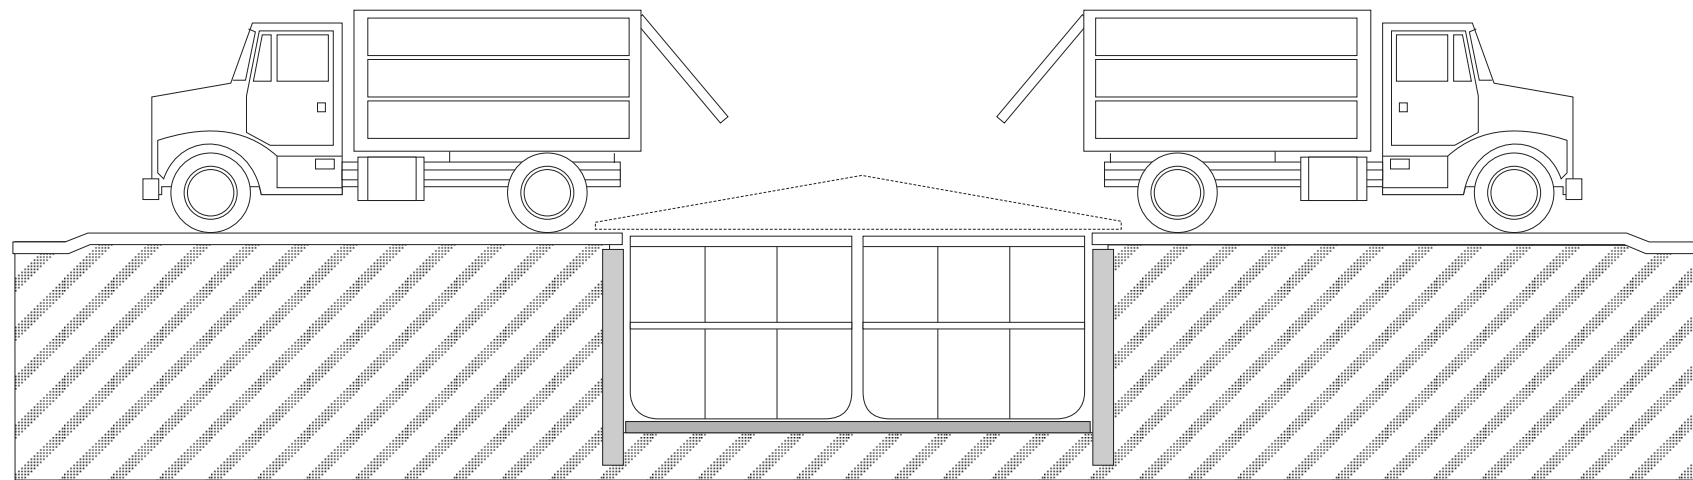

DESCARGA (1)

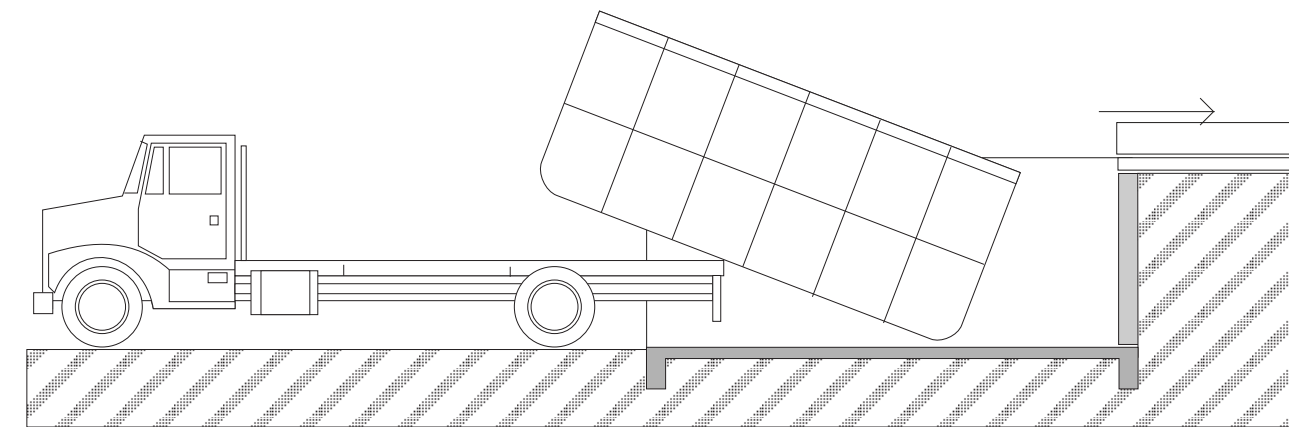

RETIRADA DO CONTAINER (2)

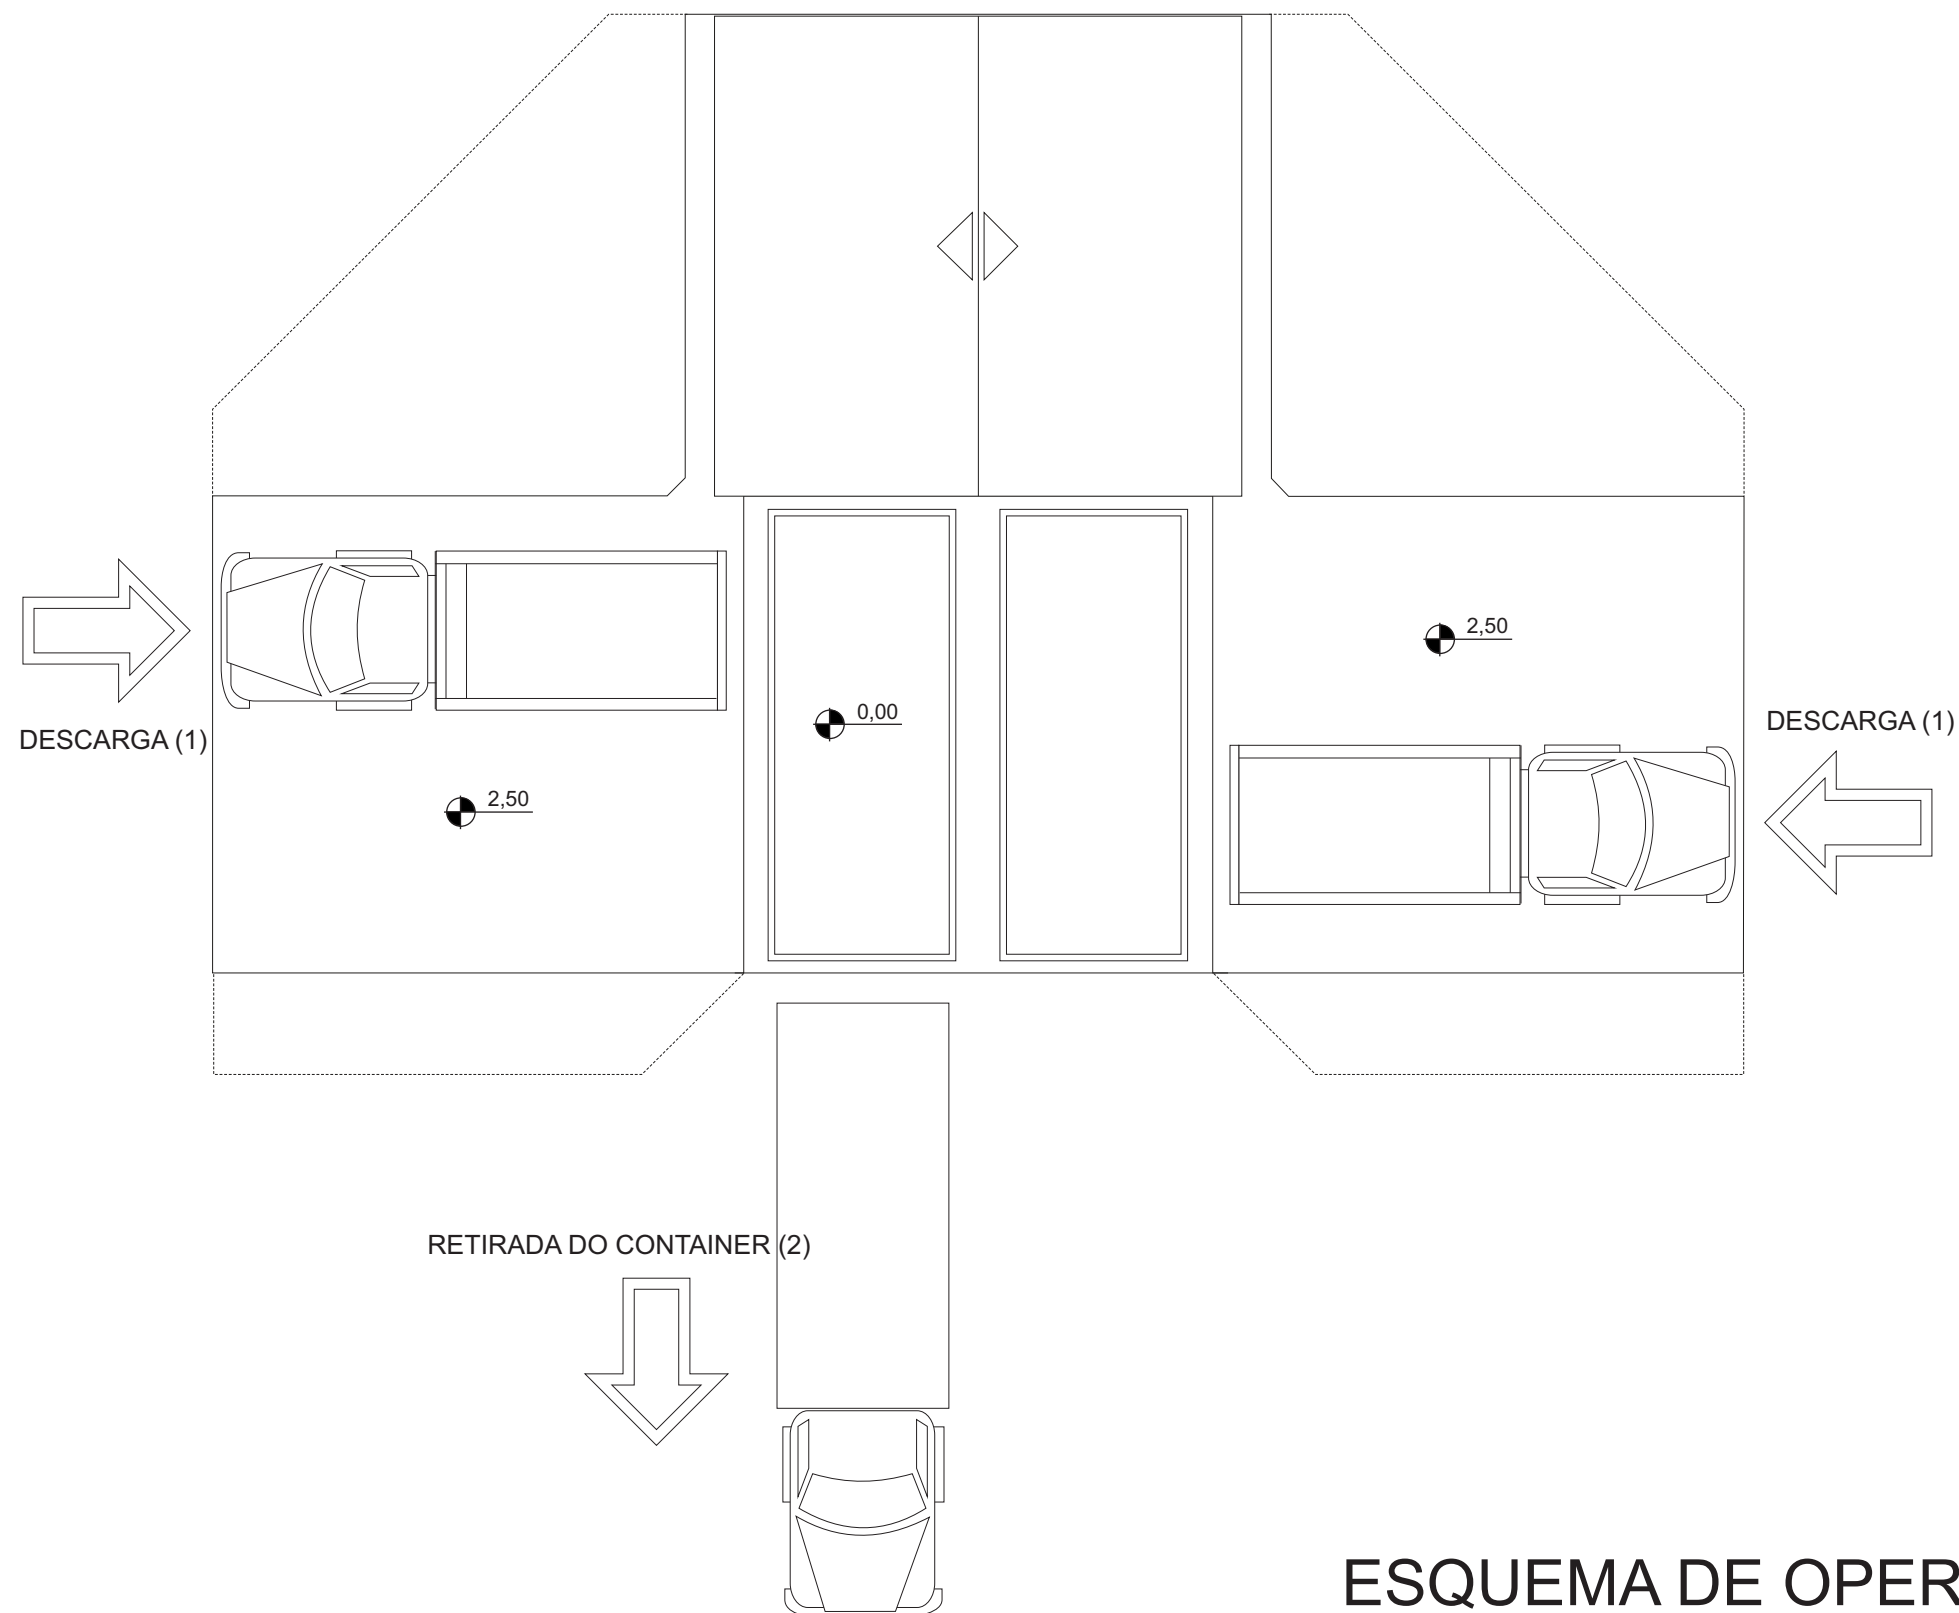


ESQUEMA DE OPERAÇÃO

esc: 1:100



PREFEITURA MUNICIPAL DE CAÇAPAVA DO SUL
Secretaria de Município da Coordenação e Planejamento

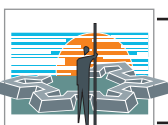

Março/2018

Giovani Amestoy
Prefeito

Flávio Monteiro
Secretário de Planejamento e Meio Ambiente



TRANSBORDO DE RESÍDUOS SÓLIDOS

Obra (s): Estação de Transbordo
(Aterro Sanitário, proximidades da Esquina do Segredo)

Situação e
Funcionamento

Pacífico J. Vargas-arquiteto
CAU A12.407-9

Marcelo S. Silva-Engº Civil
CREA 81.674

Nilvo T.Dorneles-Engº Florestal
CREA 063.327