



**DETALHE 1
ESCALA 1:100**



- Aba lateral
Inclinação máx. = 10%
- Rampa
Inclinação = 8.33%
- Via pavimentada
com blocos de
granito branco
- Piso Tatil direcional
- Piso Tatil Alerta
- Passeio público
- Meio fio de concreto
- Via pavimentada
com blocos de granito

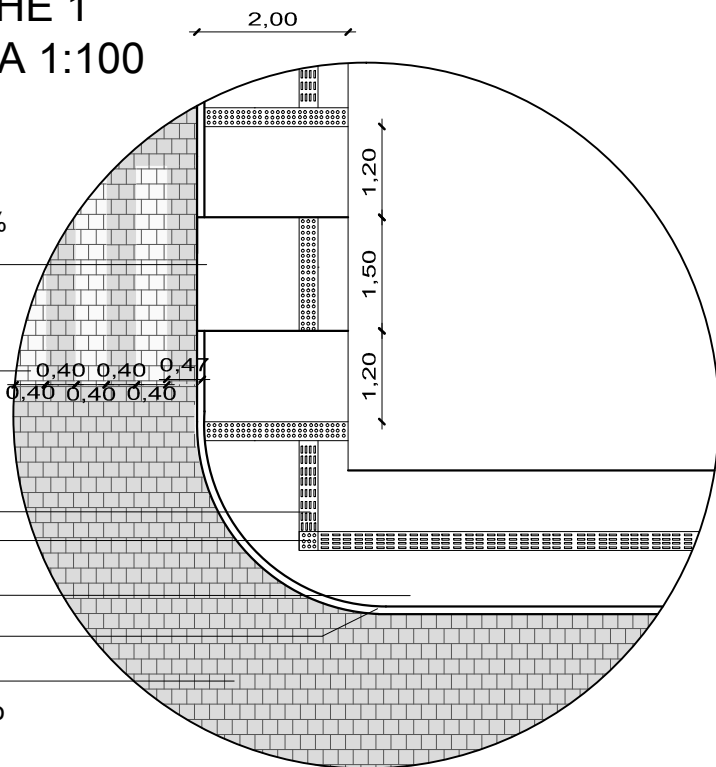

PERFIL CALÇADAS

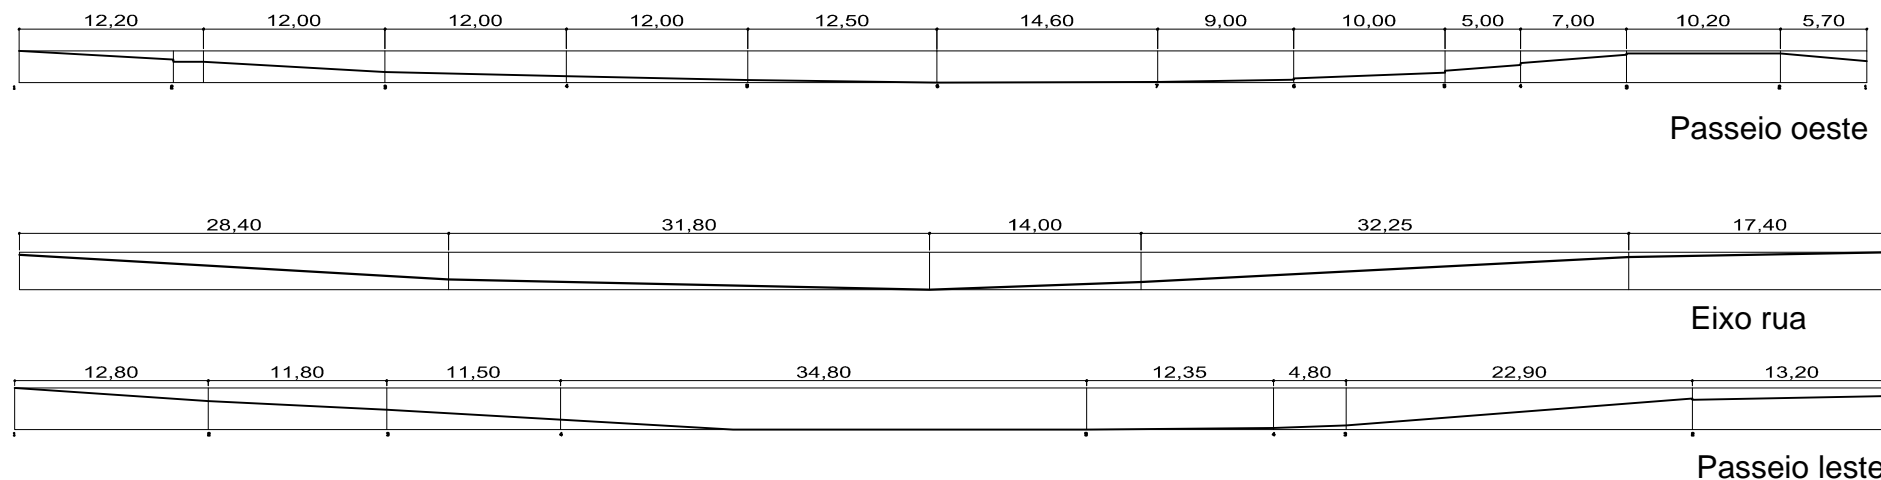

**SEÇÃO PADRÃO - A
ESCALA 1:100**

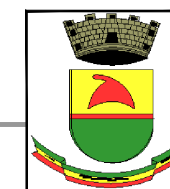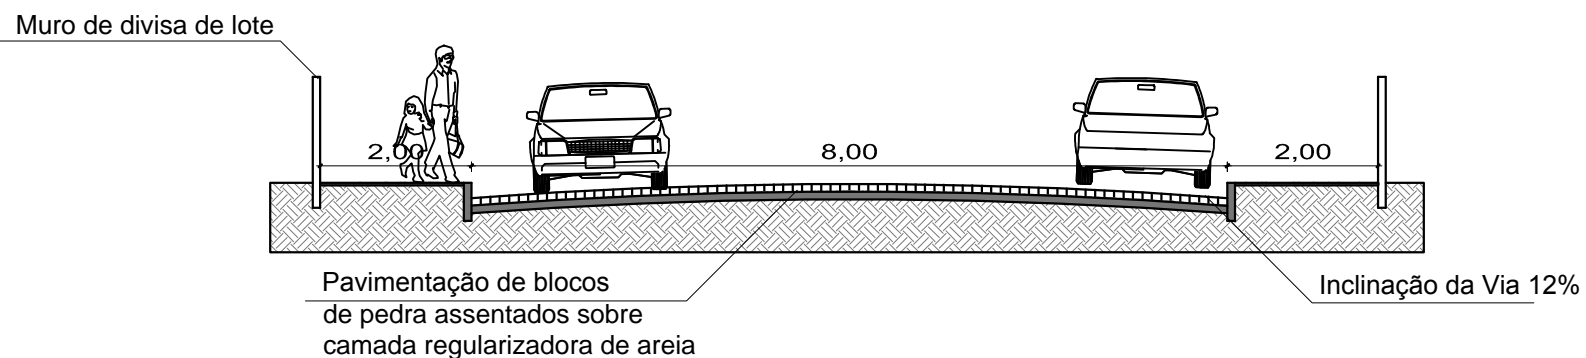

PREFEITURA MUNICIPAL DE CAÇAPAVA DO SUL
Secretaria Municipal de Planejamento e Meio Ambiente

PAVIMENTAÇÃO E DRENAGEM URBANA

PROJETO: Calçamento da Rua Tiradentes

ENDEREÇO: Entr. Rua Clarimundo Walmath até Wantuil Albarnaz

PROJETO:

Helmesona de O. Santana
Eng.ª Civil – CREA RS 152846

Giovani Amestoy da Silva
Prefeito Municipal

Escala 1:1500

março de 2019

PRANCHA

02

DIREITOS AUTORAIS RESERVADOS – LEI FEDERAL 5.194/66
Prefeitura Municipal de Caçapava do Sul
Rua XV de Novembro, 438, Caçapava do Sul /RS

