




SITUAÇÃO
E: 1/1000

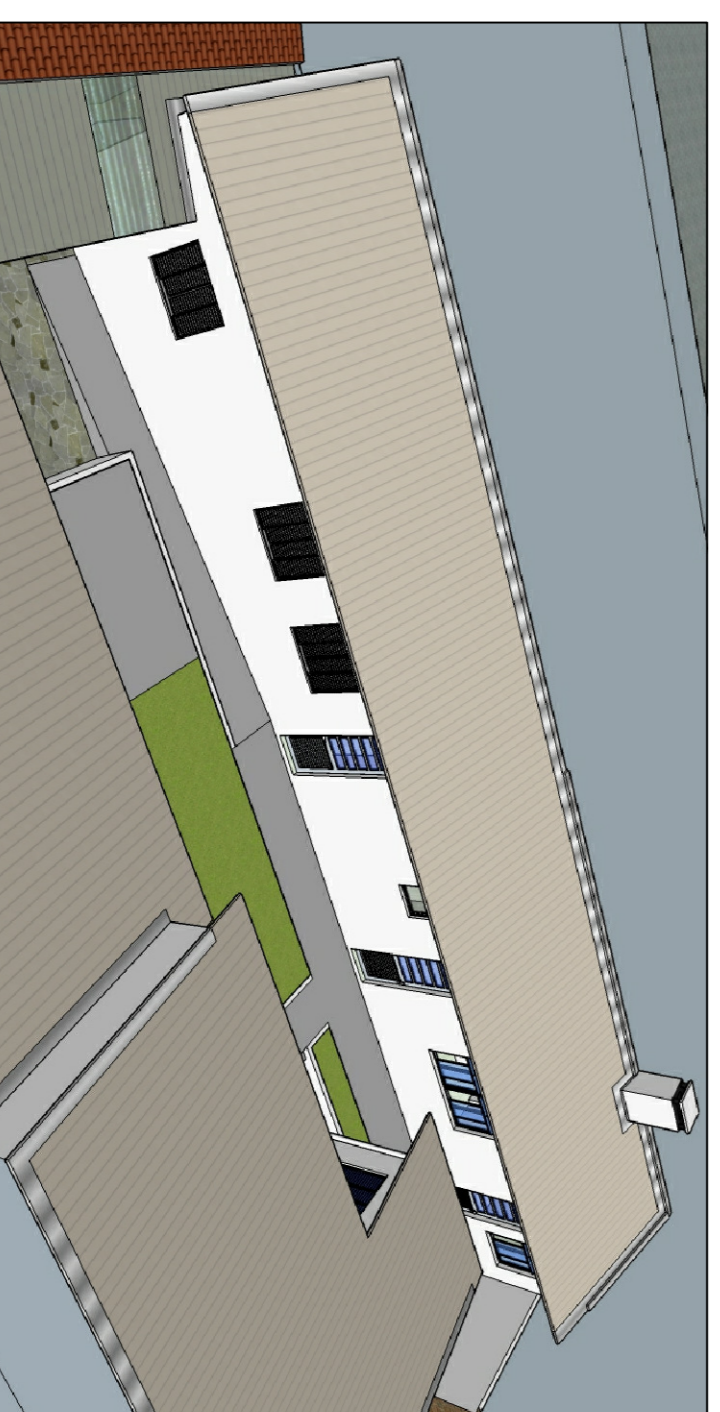


BLOCO DO REFETÓRIO

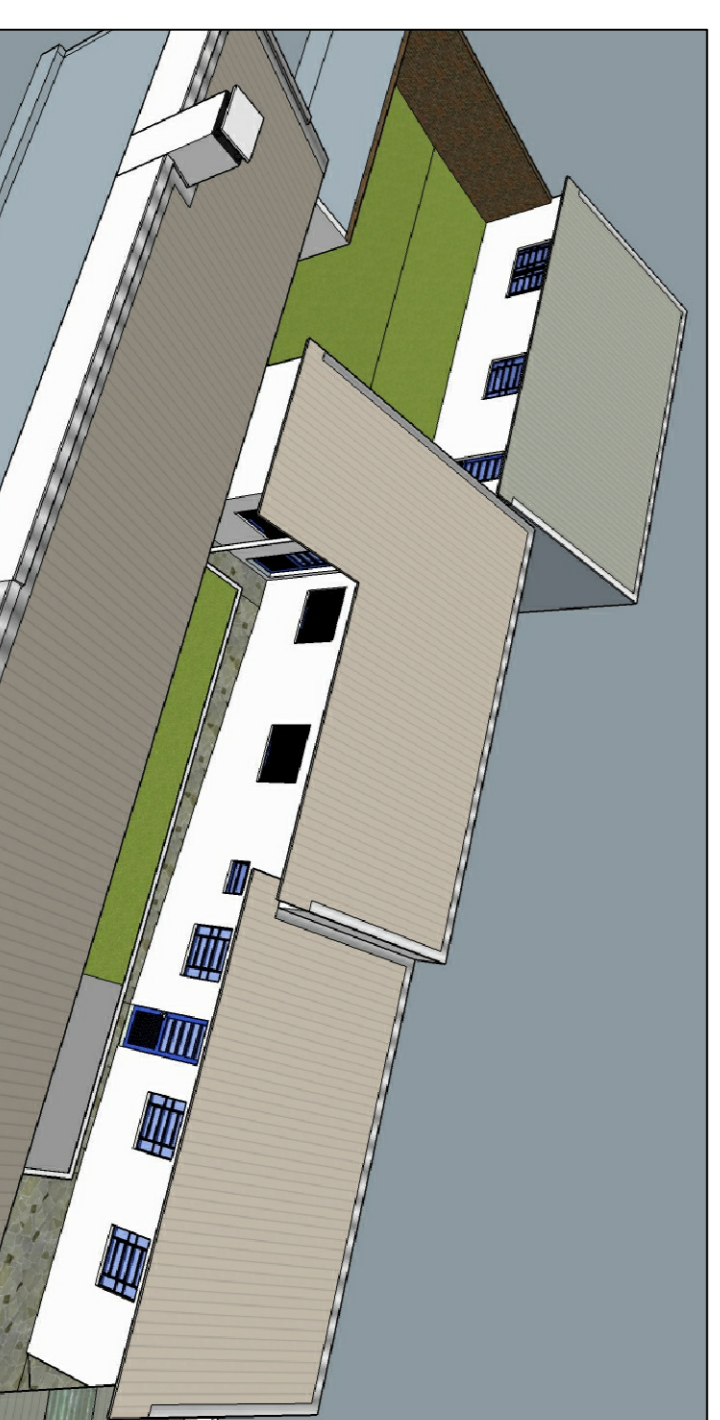

BLOCOS OESTE E DOS FUNDOS

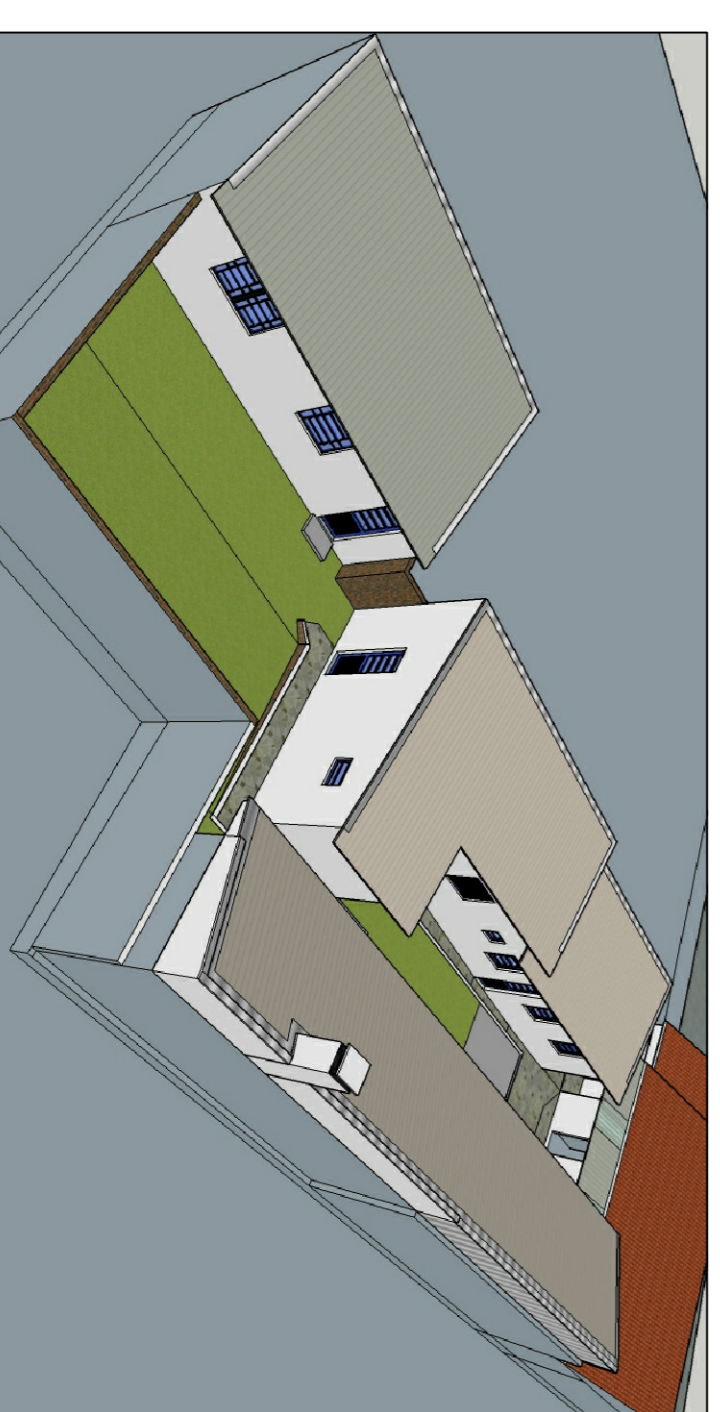

BLOCOS OESTE E DOS FUNDOS

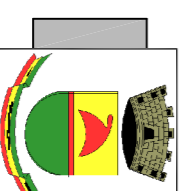

PREFEITURA MUNICIPAL DE CAÇAPAVA DO SUL
Secretaria Municipal de Saúde
Secretaria Municipal de Planejamento e Meio Ambiente

PROJETO:

REFORMA DO REFETÓRIO E OFICINAS DO CAPS I - CASA ESPERANÇA

ENDEREÇO:
RUA CEL. BALTAZAR DE BEM, 445, BAIRRO CENTRO

OBJETO:
COBERTURA, SITUAÇÃO E PERSPECTIVAS

ESCALA:
INDICADAS

DESENHO TÉCNICO:
Arq. André S. Pereira CALURS AS7762-6

PROJETO:

Arq. André S. Pereira CALURS AS7762-6

Agosto de 2019

DIRETOS AUTÓGRAFOS RESERVADOS - LEI FEDERAL 5446/06
Prefeitura Municipal de Caçapava do Sul
Rua XV de Novembro, 448, Caçapava do Sul, MS

PRANCHA
1/4