
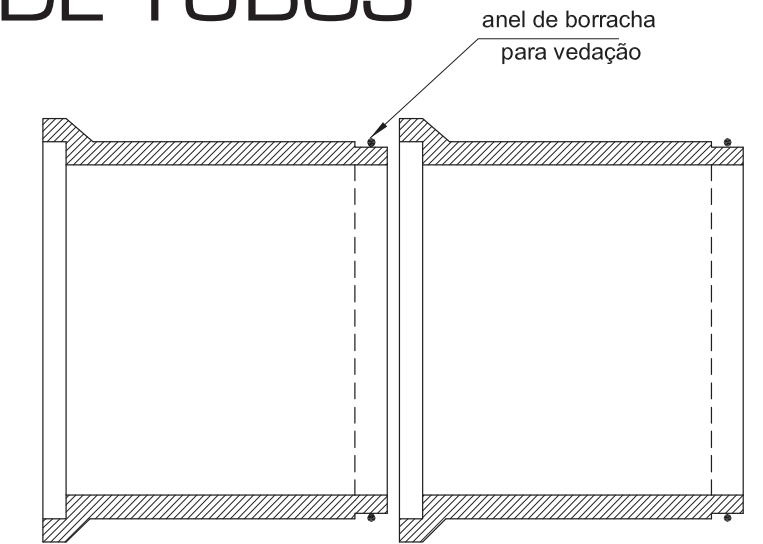



LEGENDA

- Cota Terreno Montante
Cota Coletor Montante
- Cota Terreno Jusante
Cota Coletor Jusante
- PV Ø (m) - L (m) - S (m/m) PV
- POÇO DE VISITA (PV)
 - GALERIA PLUVIAL - SEÇÃO RETANGULAR
 - BOCA-DE-LOBO E COLETOR
 - CAIXA DE LIGAÇÃO
 - Ø - DIÂMETRO DA SEÇÃO
 - L - COMPRIMENTO DO TRECHO
 - S - DECLIVIDADE


ASSENTAMENTO DE TUBOS

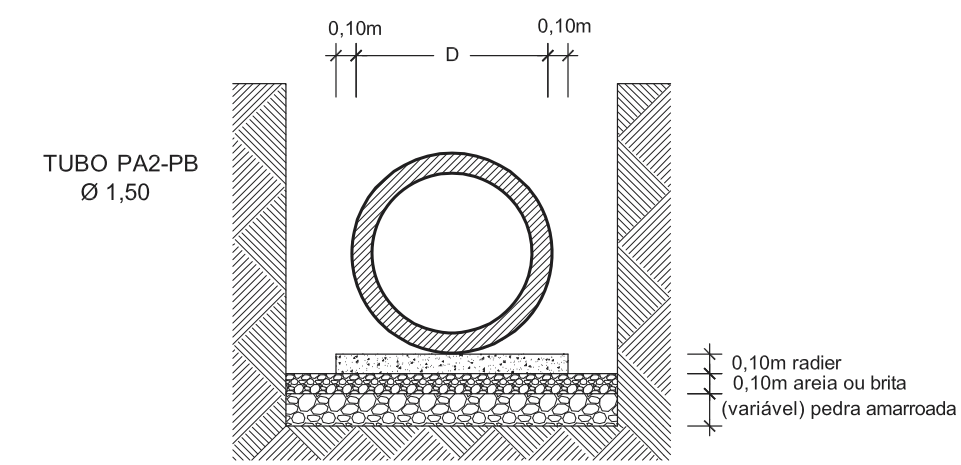

BOCA DE LOBO

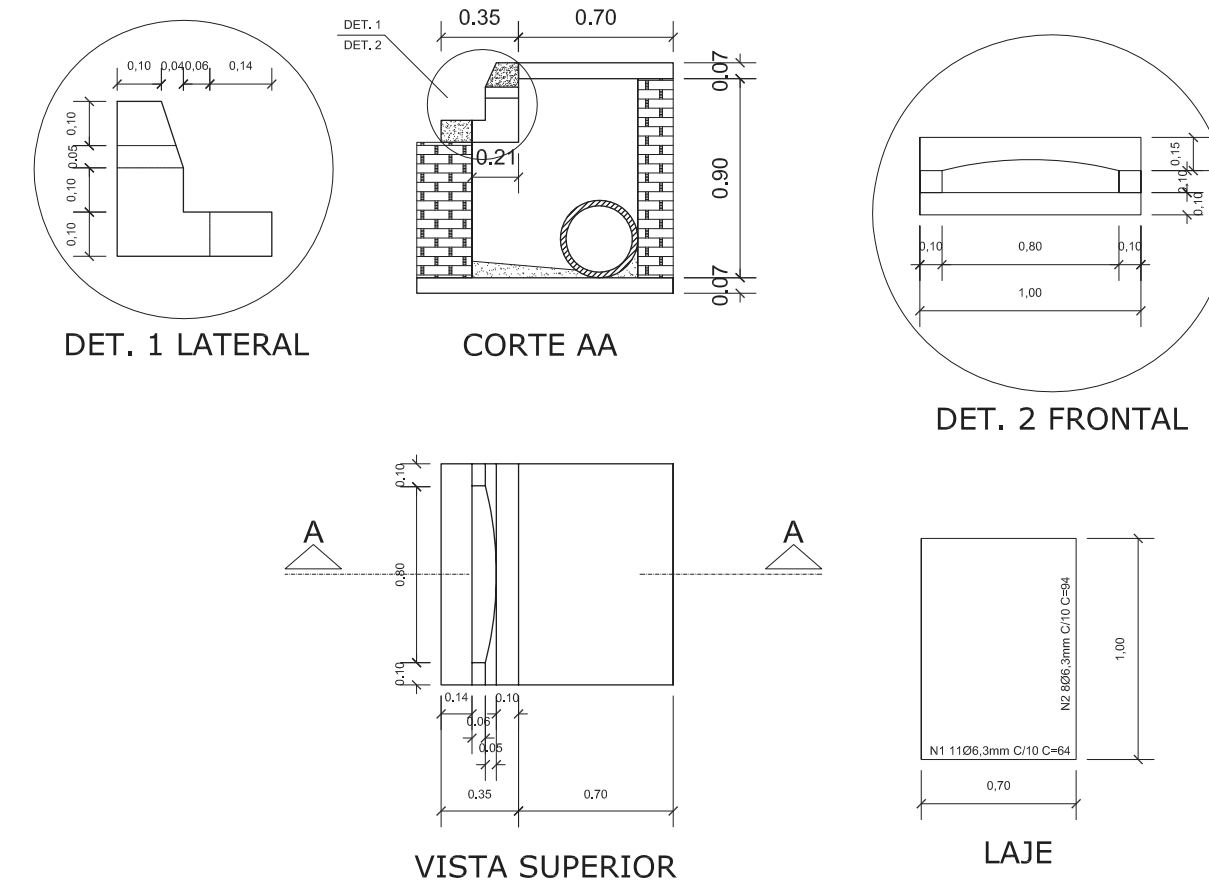

ALA DE REDE TUBULAR

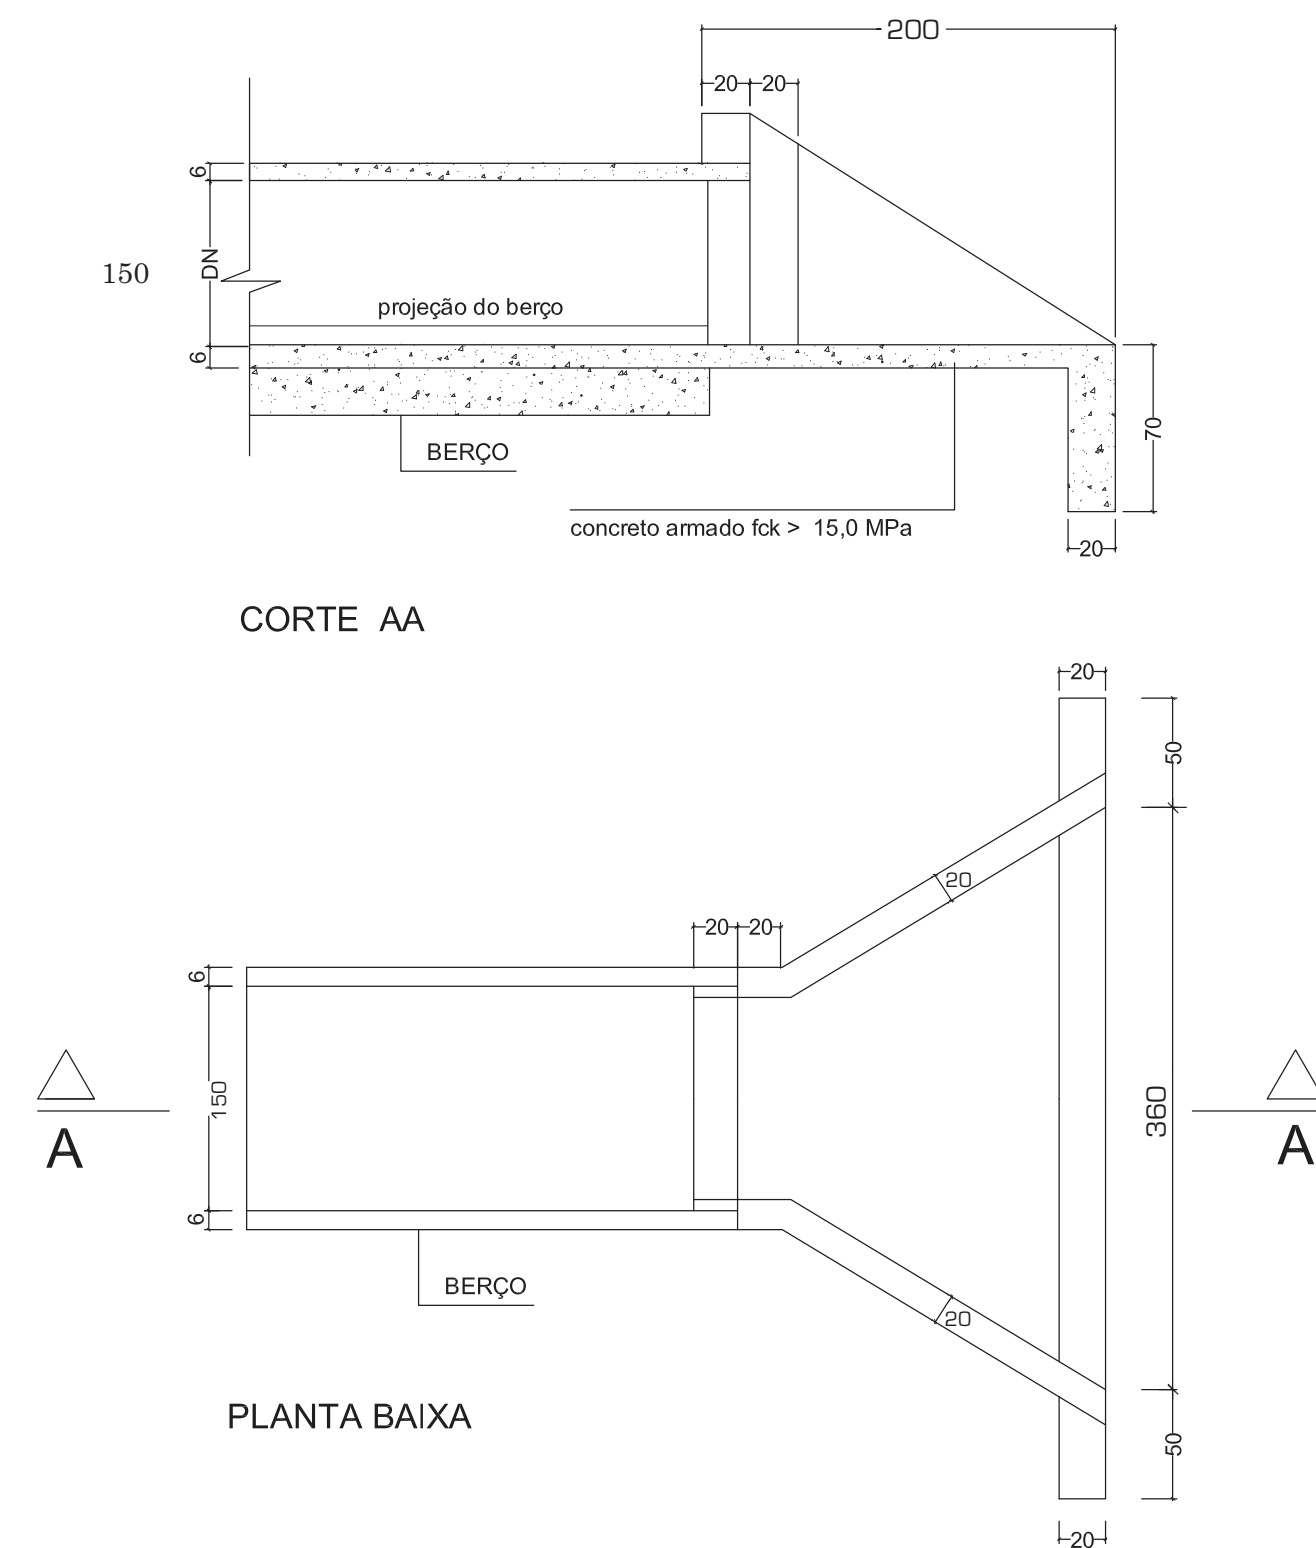

POÇOS DE VISITA

