



CORTE AB



FACHADA

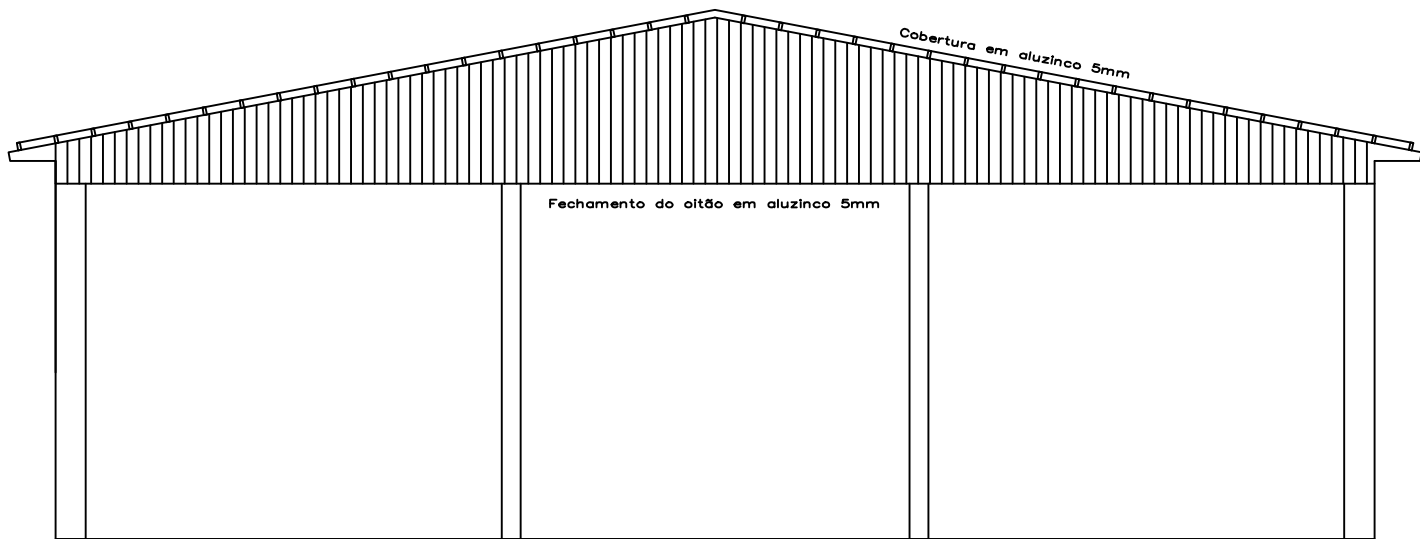

**PREFEITURA MUNICIPAL DE CAÇAPAVA DO SUL**  
Secretaria de Município do Planejamento e Meio Ambiente

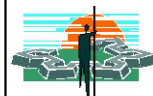

**PROJETO PAVILHÃO - GARAGEM TRANSPORTE ESCOLAR**

**Local: Escola Municipal Eliana Bassi de Melo**

**2**  
SMPMA

MAIO / 2021

ESCALA:  
1:100

Aristides Costa  
Secretário Municipal de Educação

Helme Santana  
Resp. Técnica - CREA RS152843