


Poste
2.38

3.54

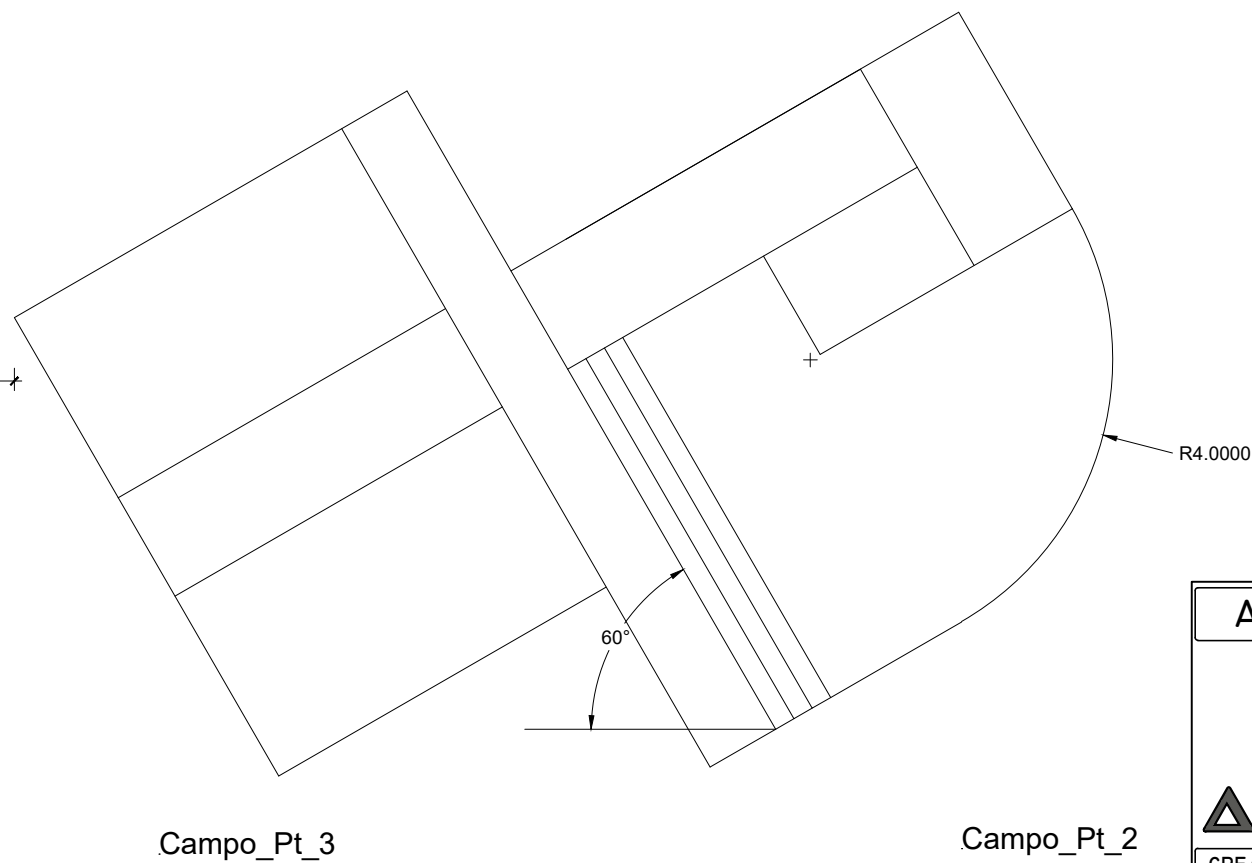


Campo_Pt_3

Campo_Pt_2

PLANTA DE LOCAÇÃO DA OBRA

ESCALA: 1/100

ATENA CONSULTORIA JÚNIOR - PROJETOS DE ENGENHARIA CIVIL		
 RESPONSÁVEL TÉCNICO	ANO	2021
	DATA	MAIO
	ESCALA	1/15
	FORMATO	A4
	PRANCHA	01/03
CREA	RS 243046	
PROPRIETÁRIO	PREFEITURA MUNICIPAL DE CAÇAPAVA DO SUL	
SERVIÇO	DETALHAMENTO EXECUTIVO - MIRANTE DAS GUARITAS	
ENDEREÇO	ERS-625, KM 46,240, CAÇAPAVA DO SUL - RS	
PROJETO	PROJETO ARQUITETÔNICO	ÁREA 89.20 m ²