




1 Planta baixa  
1:50

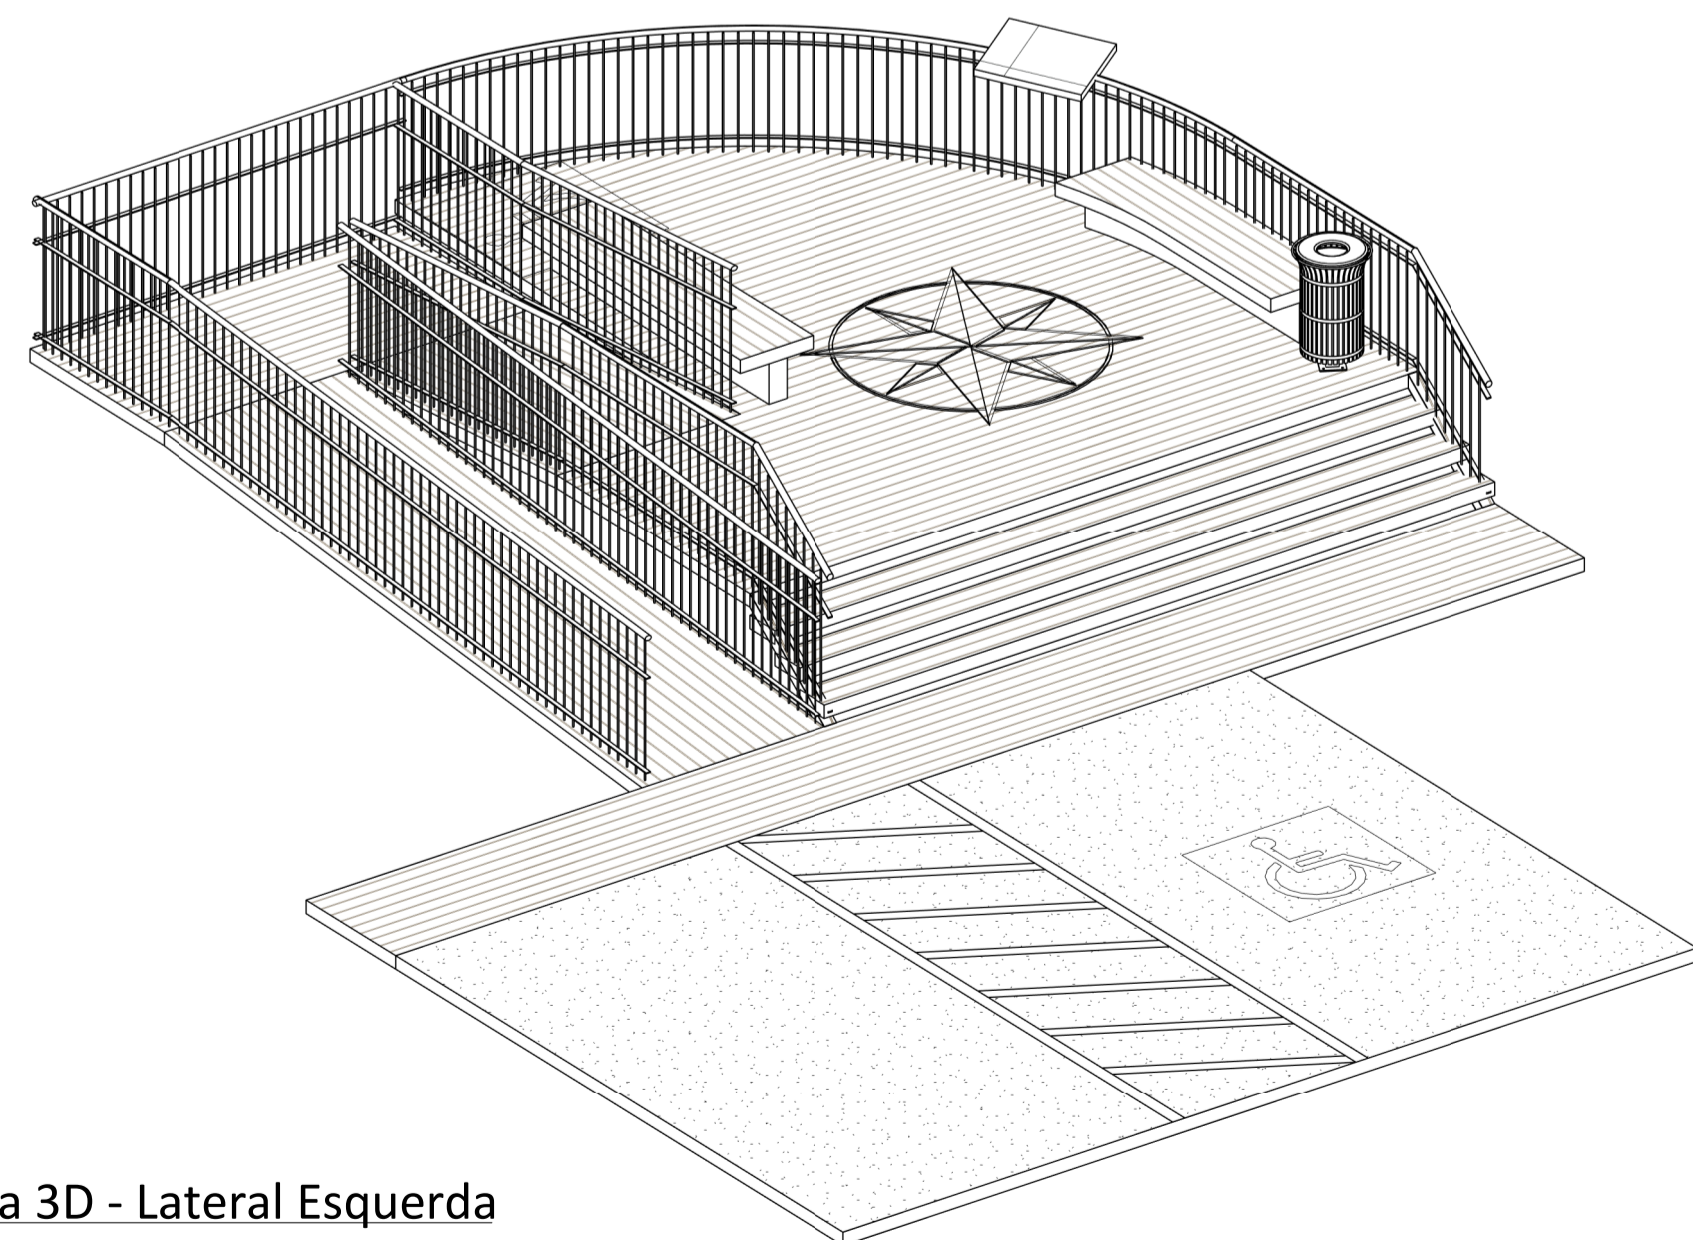


6 Vista 3D - Lateral Esquerda

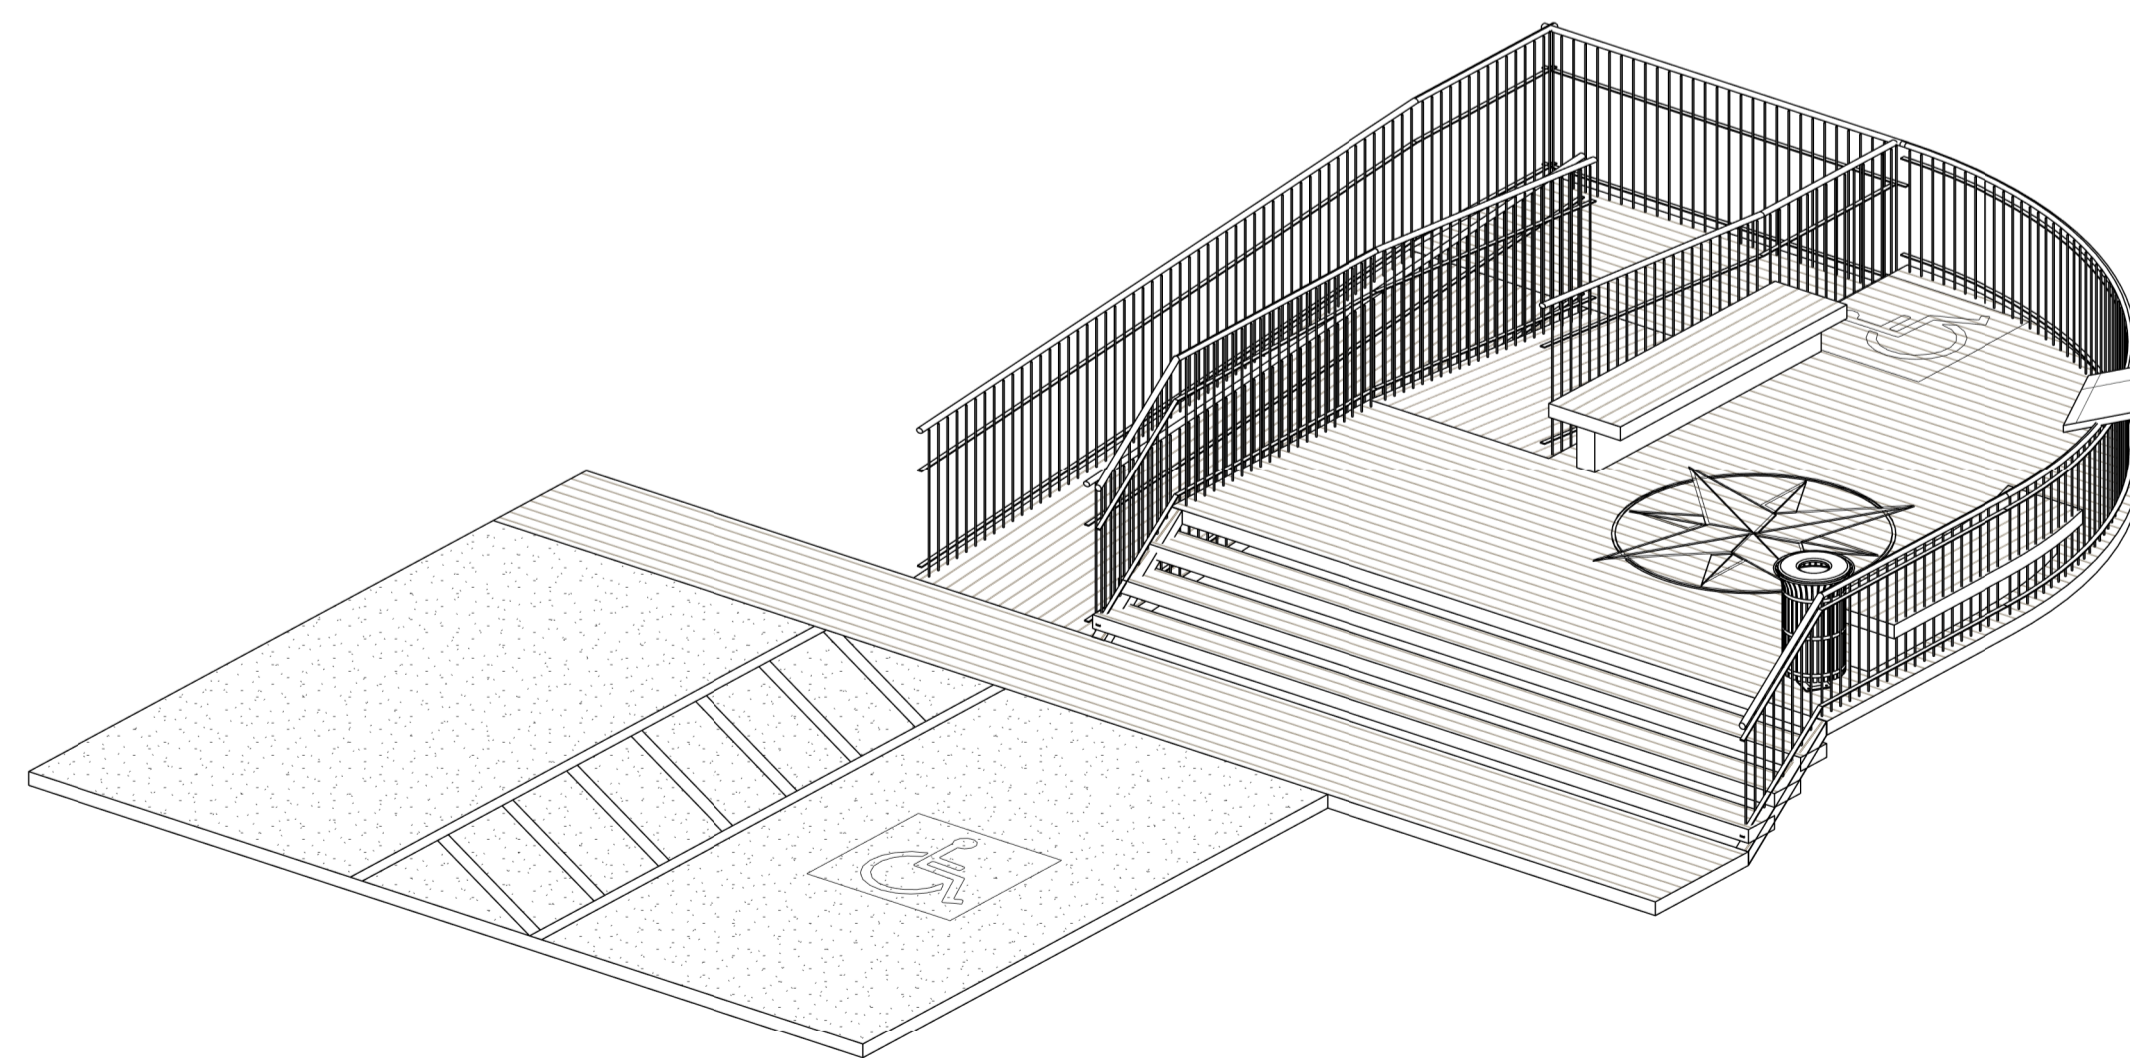


5 Vista 3D - Lateral Direita

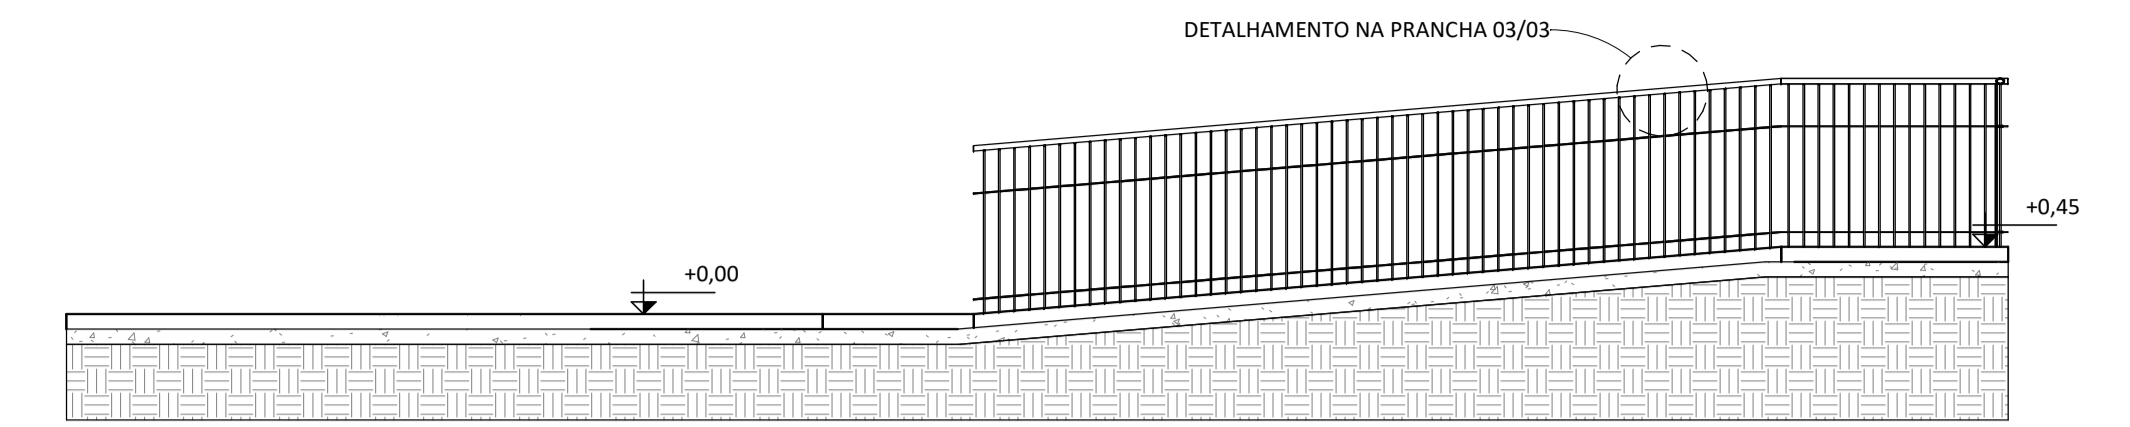


2 Corte AA'  
1:50

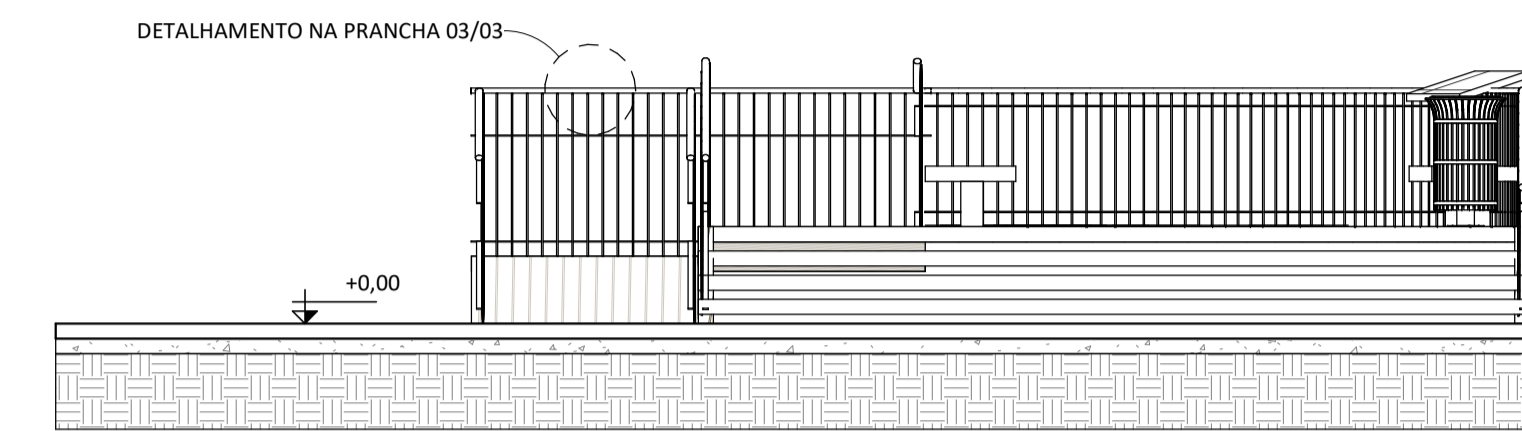

3 Corte BB'  
1:50

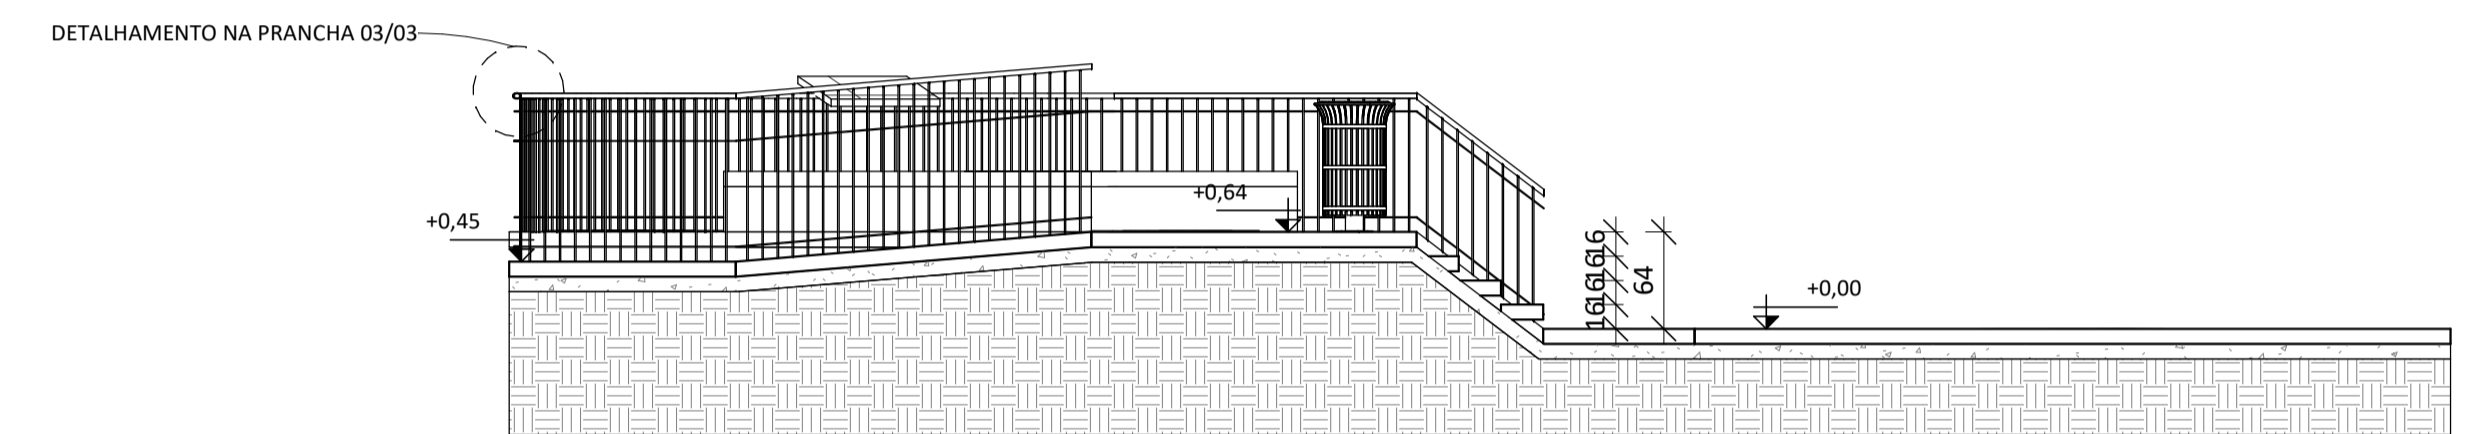

4 Corte CC'  
1:50

ATENA CONSULTORIA JÚNIOR - PROJETOS DE ENGENHARIA CIVIL		ANO	2021
 RESPONSÁVEL TÉCNICO FRANCIELE MULLER RIBEIRO CREA RS 243046	DATA	MAIO	
	ESCALA	INDICADA	
	FORMATO	A1	
	PRANCHA	02 /03	
PROPRIETÁRIO	PREFEITURA MUNICIPAL DE CAÇAPAVA DO SUL		
SERVIÇO	DETALHAMENTO EXECUTIVO - MIRANTE DAS GUARITAS		
ENDEREÇO	ERS-625, KM 46,240, CAÇAPAVA DO SUL - RS		
PROJETO	PROJETO ARQUITETÔNICO	ÁREA	89,20m²