


DRENAGEM

RUA DOM PEDRO II

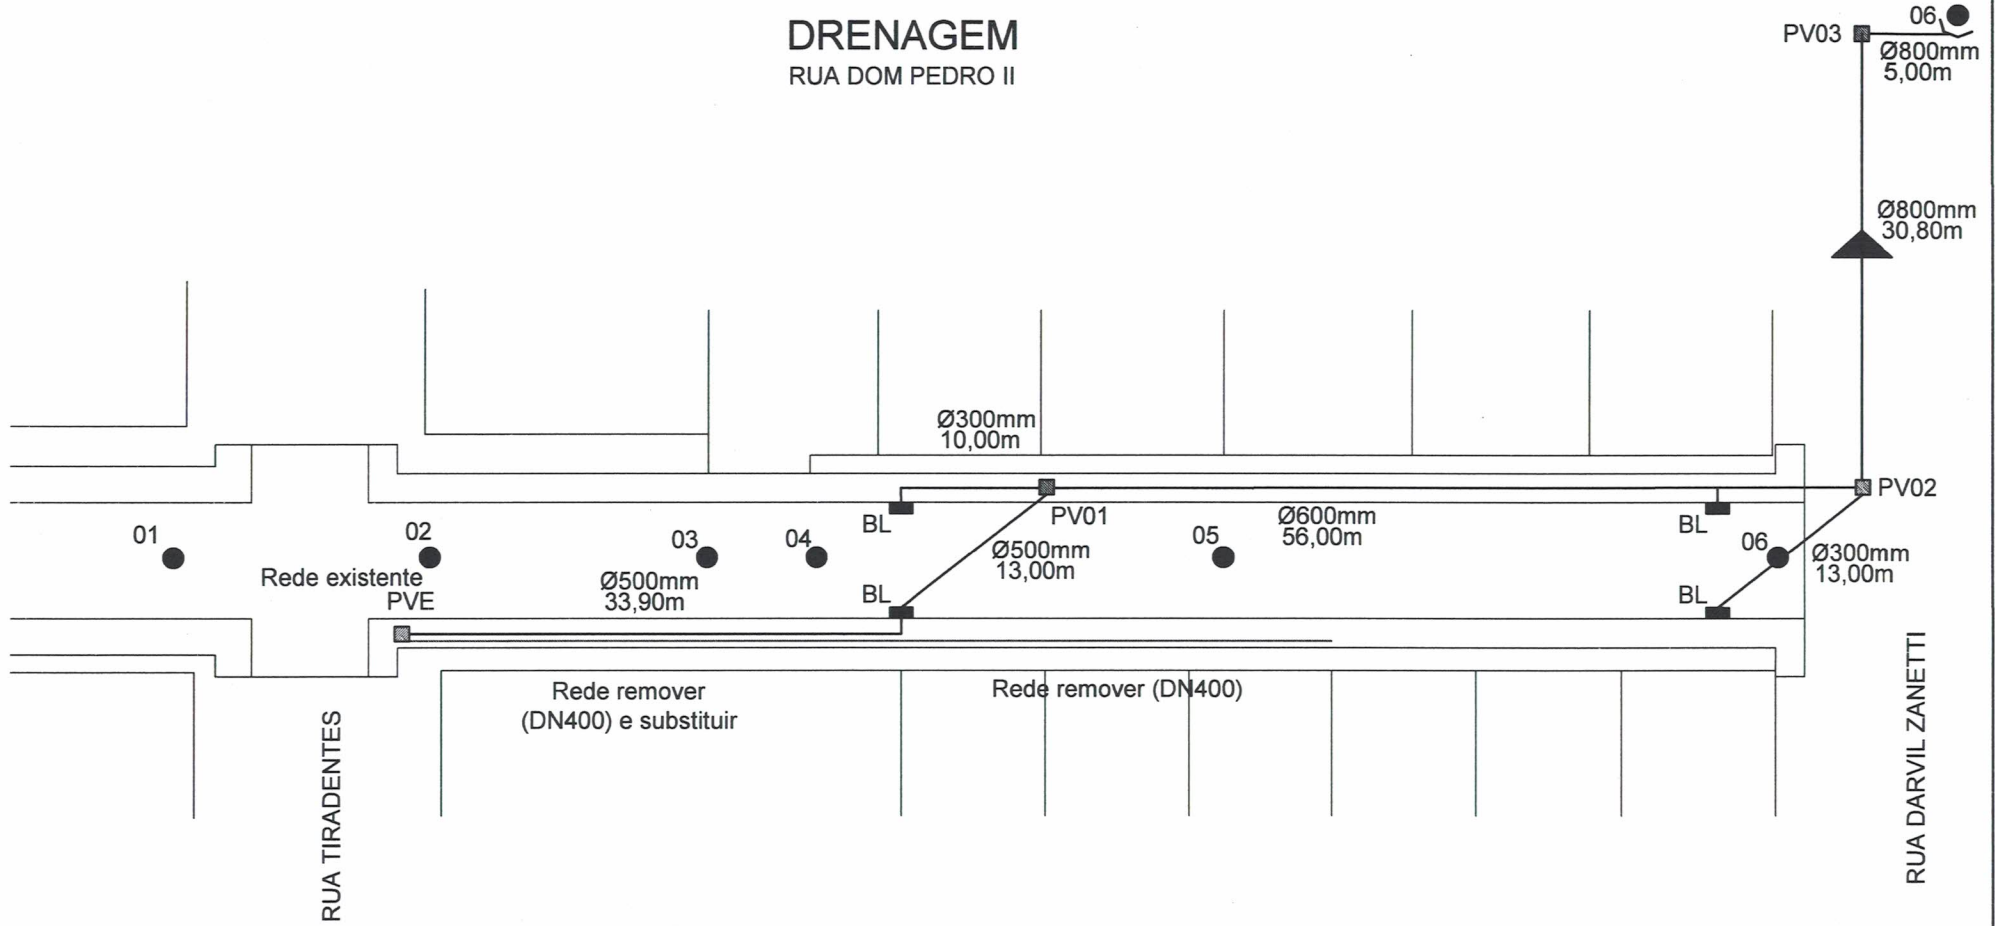

PREFEITURA MUNICIPAL DE CAÇAPAVA DO SUL
Secretaria Municipal de Planejamento e Meio Ambiente

PROJETO:

Helmesa Santana

Helmesa de O. Santana
Eng.ª Civil – CREA RS 152846

Giovani Amestoy da Silva
Prefeito Municipal

PROJETO: Calçamento da Rua Dom Pedro II – etapa 02
ENDEREÇO: Entr. Rua Tiradentes até Rua Darvil Zanetti

DIREITOS AUTORAIS RESERVADOS – LEI FEDERAL 5.194/66
Prefeitura Municipal de Caçapava do Sul
Rua XV de Novembro, 438, Caçapava do Sul /RS

Escala 1: 500

JULHO/2021

PRANCHA

03