


PERFIL LONGITUDINAL RUA DOM PEDRO II

N das Estacas

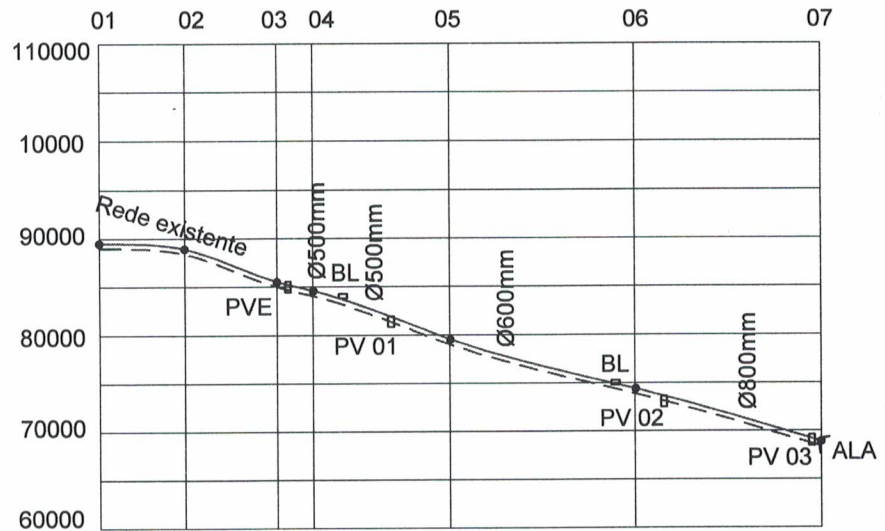

Cotas	Terreno (mm)	88049	85396	84191	79182	74364	68964
	Greide (mm)	88049	85396	84191	79182	74364	68964
Distância	Parcial (m)	16,30	19,00	7,50	28,25	38,20	38,50
	Acumulado (m)	166,70	185,70	193,20	221,45	259,65	298,15



PREFEITURA MUNICIPAL DE CAÇAPAVA DO SUL
Secretaria Municipal de Planejamento e Meio Ambiente

PROJETO: Calçamento da Rua Dom Pedro II – etapa 02
ENDEREÇO: Entr. Rua Tiradentes até Rua Darvil Zanetti

PROJETO:

Helmesa Santana

Helmesona de O. Santana
Eng.ª Civil – CREA RS 152846

Giovani Amestoy da Silva

Giovani Amestoy da Silva
Prefeito Municipal

DIREITOS AUTORAIS RESERVADOS – LEI FEDERAL 5.194/66
Prefeitura Municipal de Caçapava do Sul
Rua XV de Novembro, 438, Caçapava do Sul /RS

Escala 1:1500

JULHO/2021

PRANCHA

04