


PLANIALTIMÉTRICO

RUA XIRU MEIRELES

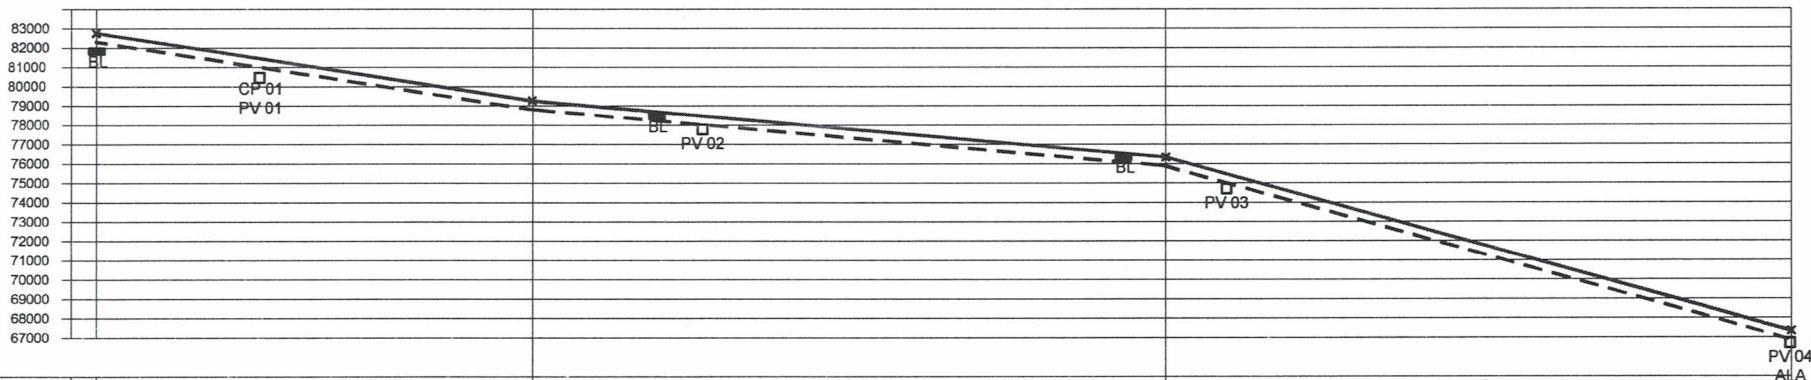

Nº DAS ESTACAS		1	3	3
Dist. Quilômetros	Terreno (mm)	87319	89604	91114
	Greide (mm)	87319	89604	91114
	Parcial (m)	45,08	65,75	65,00
	Acumulada (m)	45,08	110,83	175,83

LEGENDA

— Perfil do terreno

- - - Perfil projetado



PREFEITURA MUNICIPAL DE CAÇAPAVA DO SUL
Secretaria Municipal de Planejamento e Meio Ambiente

PROJETO:

Helmesa de O. Santana
Helmesona de O. Santana
Eng.º Civil – CREA RS 152846

Giovanni Amestoy da Silva
Prefeito Municipal

PROJETO: Calçamento da Rua Xiru Meireles – etapa 02
ENDEREÇO: Entr. Rua Laura Pogliá até Rua Altair Jacob

DIREITOS AUTORAIS RESERVADOS – LEI FEDERAL 5.194/66
Prefeitura Municipal de Caçapava do Sul
Rua XV de Novembro, 438, Caçapava do Sul /RS

Escala 1: 750
JULHO/2021

PRANCHA
04