



SEÇÃO PADRÃO - 01
Escala S/E

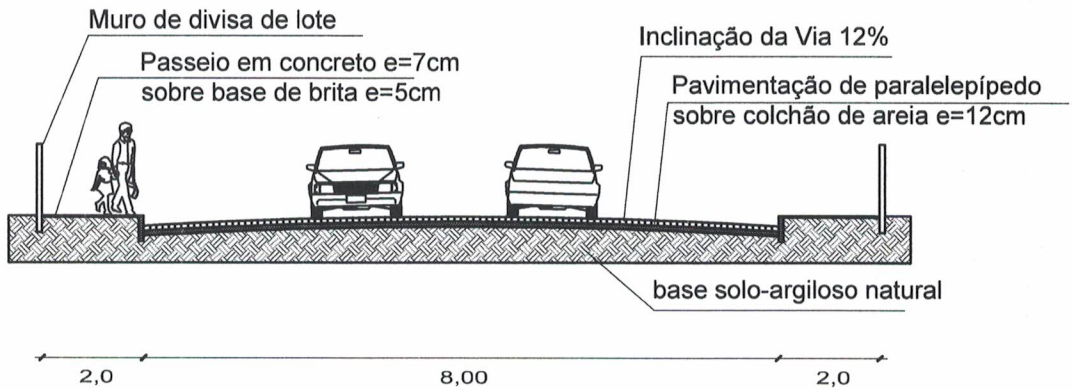

DETALHE 2
Escala 1:75

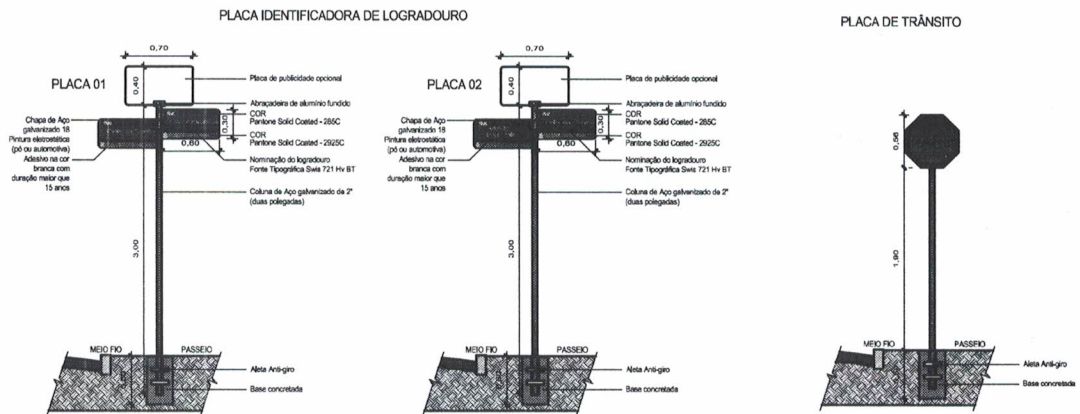

PREFEITURA MUNICIPAL DE CAÇAPAVA DO SUL
Secretaria Municipal de Planejamento e Meio Ambiente

PROJETO: Calçamento da Rua Xiru Meireles – etapa 02
ENDEREÇO: Entr. Rua Laura Pogliá até Rua Altair Jacob

PROJETO:

Helmesona de O. Santana

Helmesona de O. Santana
Eng.ª Civil – CREA RS 152846

Giovani Arnestoy da Silva
Giovani Arnestoy da Silva
Prefeito Municipal

DIREITOS AUTORAIS RESERVADOS – LEI FEDERAL 5.194/66
Prefeitura Municipal de Caçapava do Sul
Rua XV de Novembro, 438, Caçapava do Sul /RS

Indicada

JULHO/2021

PRANCHA

05