


**DETALHE PASSEIO PÚBLICO
E TRAVESSIA DE PEDESTRE**

Aba lateral
Inclinação
máx. = 10%

Rampa
Inclinação
= 8.33%

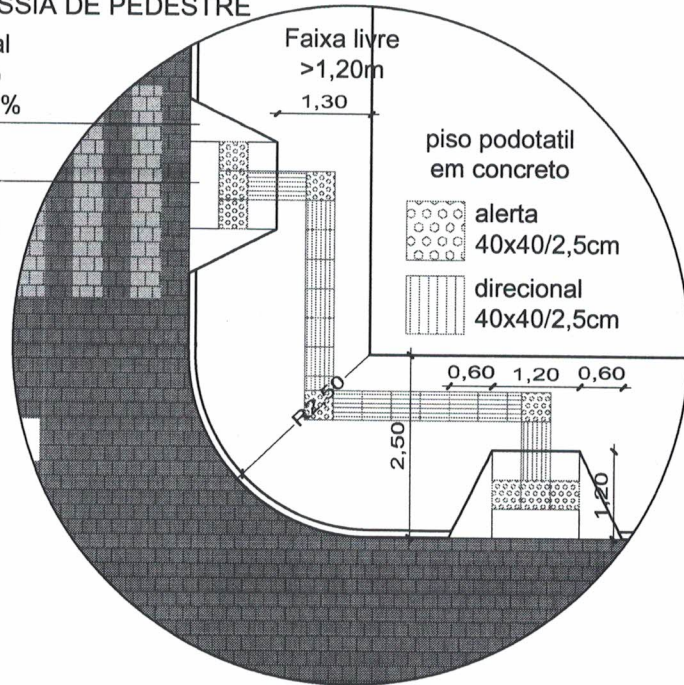

0,30
0,30


3,00

Via pavimentada
c/ paralelepípedo

Passeio público
Inc. transv até 3%

Passeio pavimentado
em concreto e=7,0cm

Meio fio de concreto

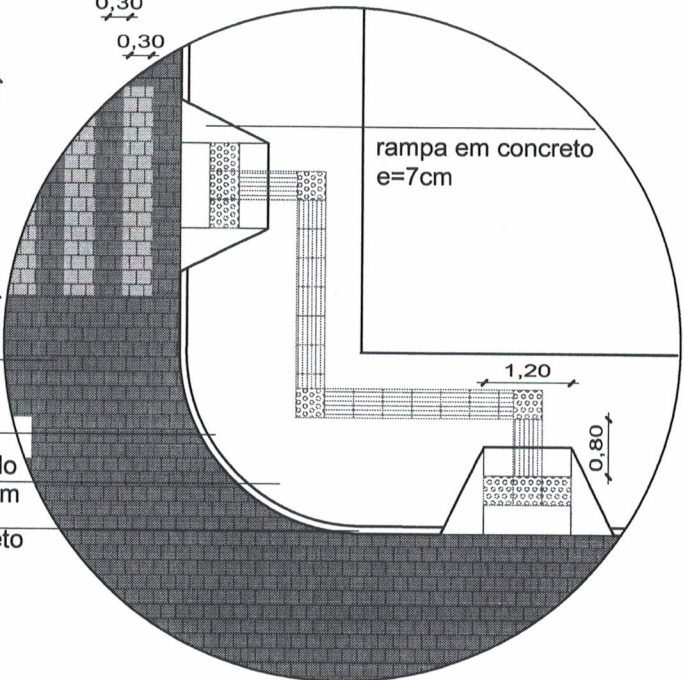

PREFEITURA MUNICIPAL DE CAÇAPAVA DO SUL
Secretaria Municipal de Planejamento e Meio Ambiente

PROJETO: Calçamento da Rua Dom Pedro II – etapa 02
ENDEREÇO: Entr. Rua Tiradentes até Rua Darvil Zanetti

PROJETO:

Helmesa Santana

Helmesa de O. Santana
Eng.ª Civil – CREA RS 152846

Giovanni Arnestoy da Silva
Prefeito Municipal

DIREITOS AUTORAIS RESERVADOS – LEI FEDERAL 5.194/66
Prefeitura Municipal de Caçapava do Sul
Rua XV de Novembro, 438, Caçapava do Sul /RS

Escala 1:100

PRANCHA

JULHO/2021

06