


DETALHE 1  
ESCALA 1:100

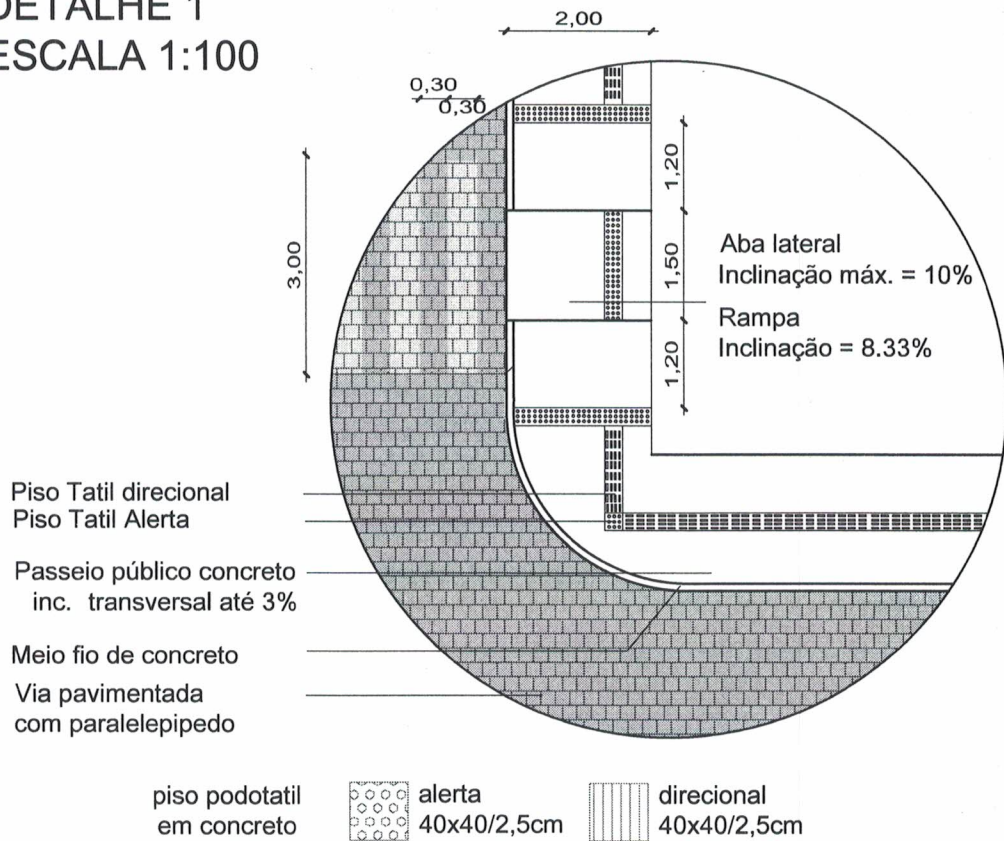

PREFEITURA MUNICIPAL DE CAÇAPAVA DO SUL  
Secretaria Municipal de Planejamento e Meio Ambiente

PROJETO: Calçamento da Rua Xiru Meireles – etapa 02  
ENDEREÇO: Entr. Rua Laura Poglia até Rua Altair Jacob

PROJETO:

*Helmesa de O. Santana*

Helmesa de O. Santana  
Eng.º Civil – CREA RS 152846

*Giovani Amestoy da Silva*

Giovani Amestoy da Silva  
Prefeito Municipal

DIREITOS AUTORAIS RESERVADOS – LEI FEDERAL 5.194/66  
Prefeitura Municipal de Caçapava do Sul  
Rua XV de Novembro, 438, Caçapava do Sul /RS

Escala 1:75

PRANCHA

JULHO/2021

06