



**1** CORTE AA'  
ESCALA 1/100

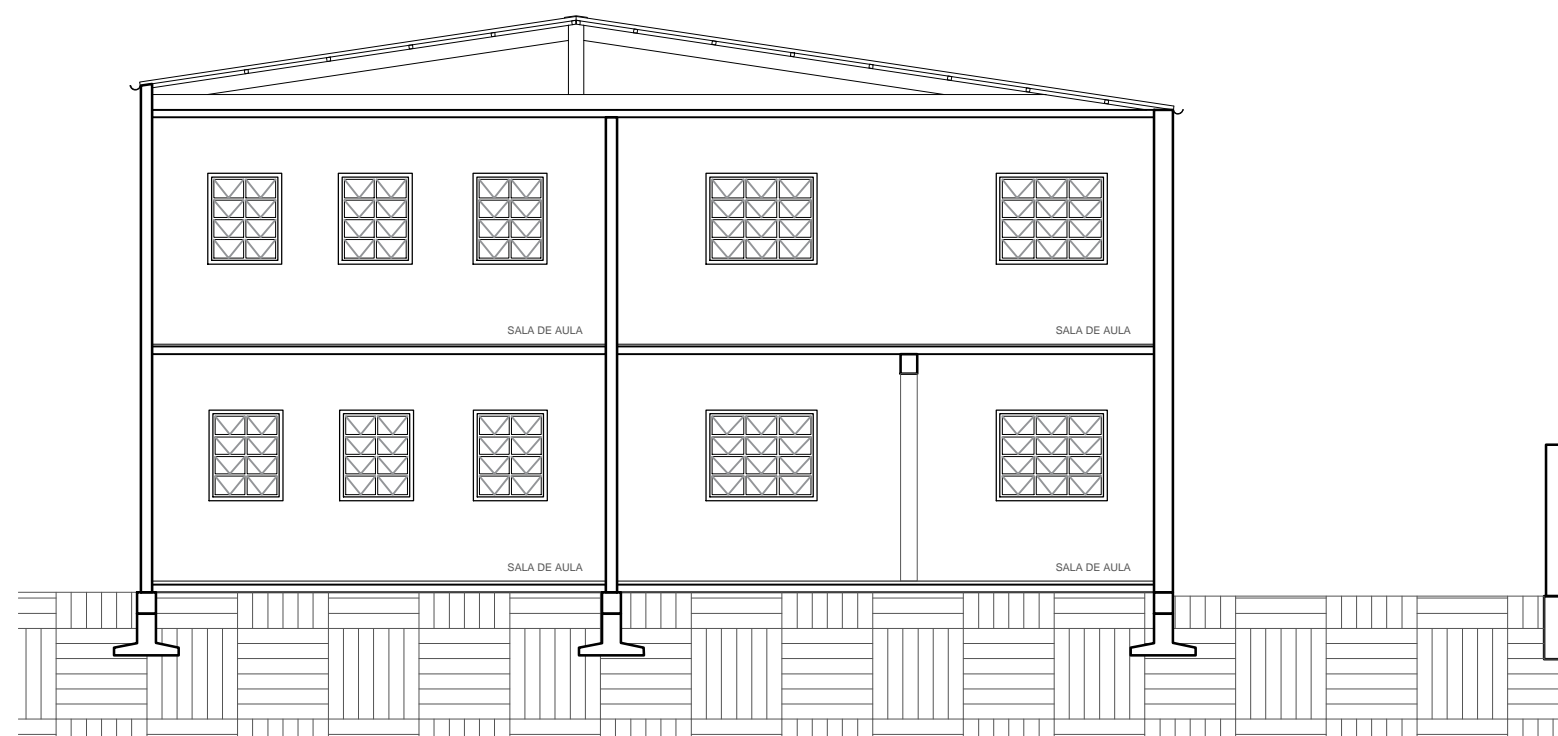

**2** CORTE BB'  
ESCALA 1/100

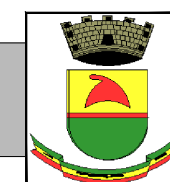

**PREFEITURA MUNICIPAL DE CAÇAPAVA DO SUL**  
Rua XV de Novembro, 438, Caçapava do Sul /RS  
**Secretaria Municipal de Planejamento e Meio Ambiente**

**PROJETO:** REFORMA EDIFICAÇÃO ESCOLA INOCÊNCIO PRATES CHAVES  
**ENDEREÇO:** RUA JOÃO BATISTA EILLERS, QUADRA 203, SETOR 10, LOTE 07

**RESPONSÁVEL TÉCNICO:**

Engº Civil e de Segurança do Trabalho - Marcelo de Souza  
Silva - CREA 081.674-D

**PREFEITO MUNICIPAL:**

Giovani Amestoy

**PROJETO:** Secretaria Municipal de Educação

**OBJETO:** CORTES

**ESCALA:** indicada

SETEMBRO de 2021

**PRANCHA**  
**12/19**