


RUA JOÃO BATISTA EILERS

RUA PROFESSOR FRANCISCO COELHO LEAL


RUA JOÃO BATISTA EILERS

**1** PLANTA DE SITUAÇÃO  
ESCALA 1/500

QUADRA 200

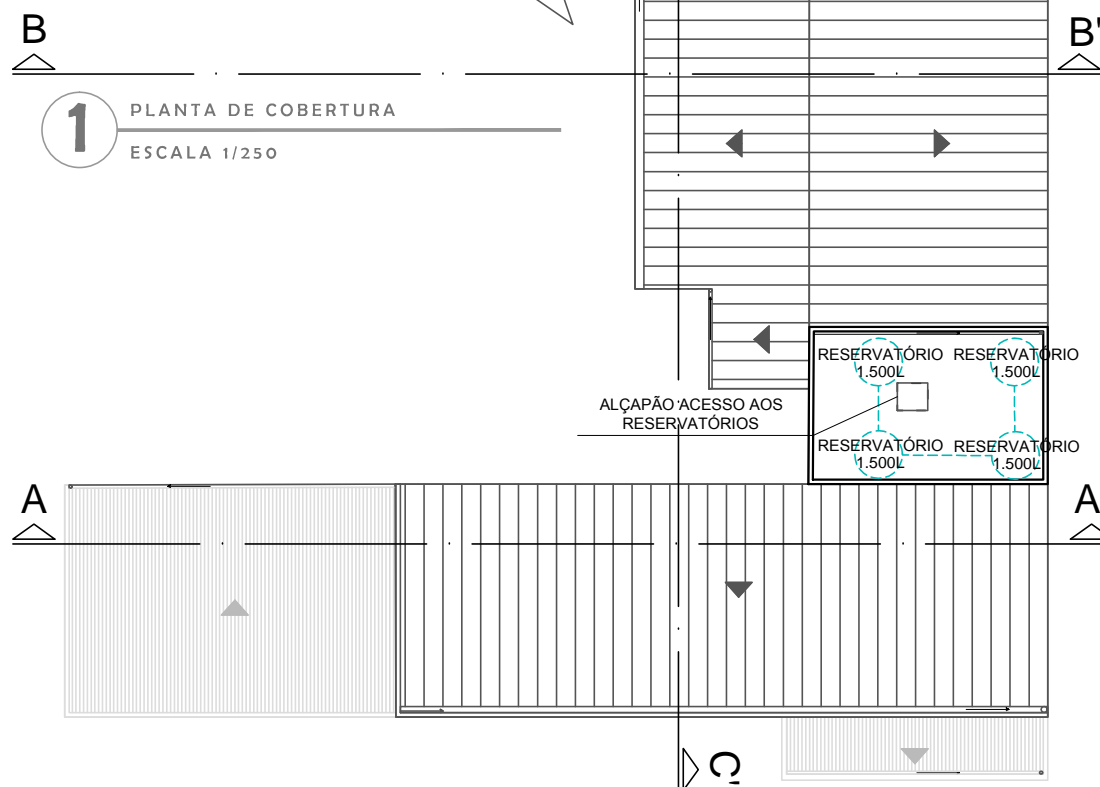

**1** PLANTA DE COBERTURA  
ESCALA 1/250

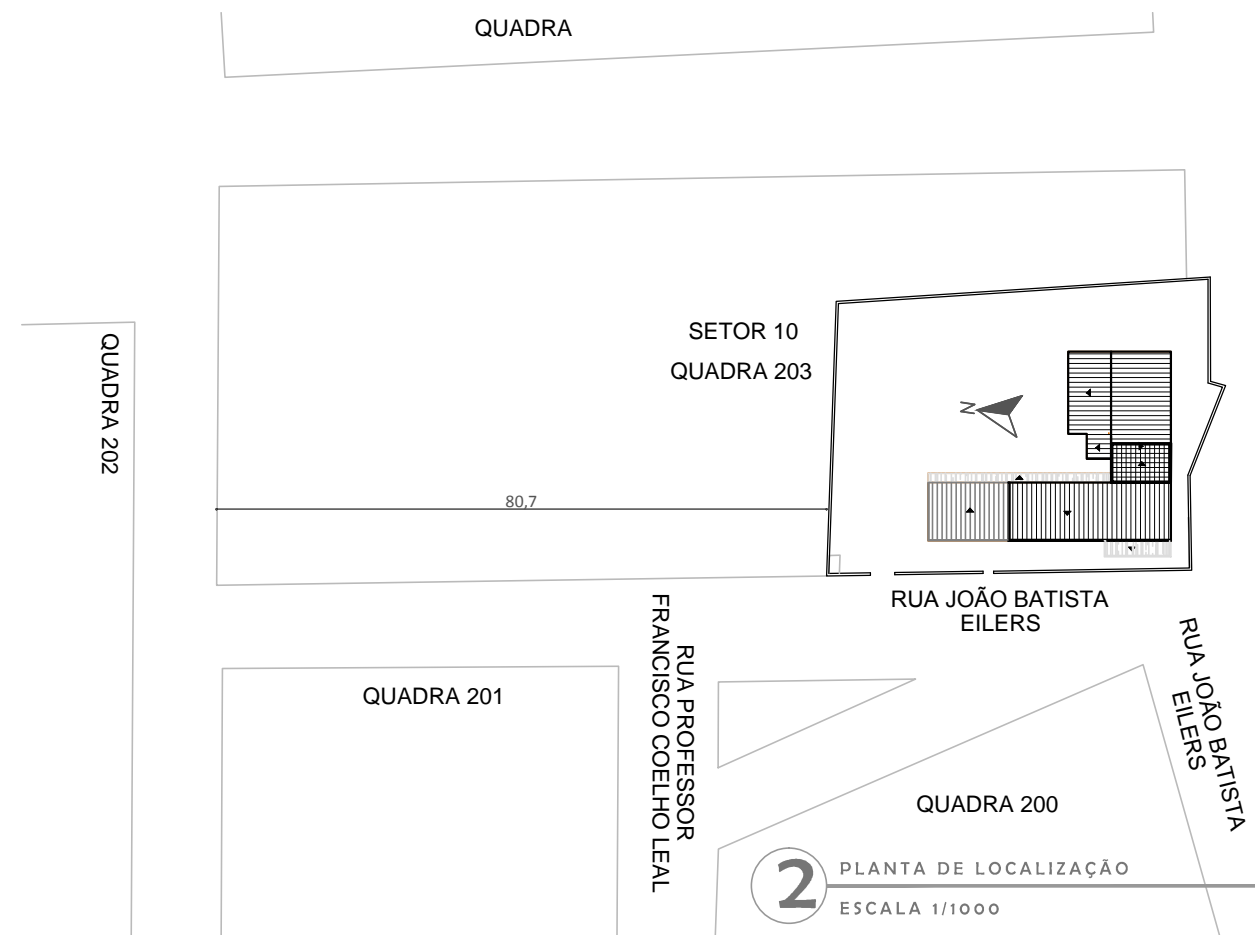

QUADRA

SETOR 10  
QUADRA 203

QUADRA 201


RUA JOÃO BATISTA EILERS

RUA PROFESSOR FRANCISCO COELHO LEAL

QUADRA 200

RUA JOÃO BATISTA EILERS

**2** PLANTA DE LOCALIZAÇÃO  
ESCALA 1/1000

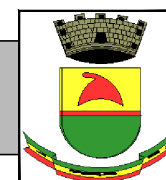

**PREFEITURA MUNICIPAL DE CAÇAPAVA DO SUL**  
Rua XV de Novembro, 438, Caçapava do Sul /RS  
**Secretaria Municipal de Planejamento e Meio Ambiente**

**PROJETO: REFORMA EDIFICAÇÃO ESCOLA INOCÊNCIO PRATES CHAVES**  
**ENDEREÇO: RUA JOÃO BATISTA EILLERS, QUADRA 203, SETOR 10, LOTE 07**

RESPONSÁVEL TÉCNICO:

Engº Civil e de Segurança do Trabalho - Marcelo de Souza  
Silva - CREA 081.674-D

PREFEITO MUNICIPAL:

Giovani Amestoy

PROJETO: Secretaria Municipal de Educação

OBJETO: LOCALIZAÇÃO, SITUAÇÃO E COBERTURA

ESCALA: indicada

SETEMBRO de 2021

**PRANCHA**  
**01/19**