



QUADRO DE ÁREAS	
ÁREA MÍNIMA DO TERRENO: 22 metros x 36 metros =	792,00 m ²
ÁREA OCUPADA COB.: 622,15 m ²	TAXA DE OCUPAÇÃO: 78,31 %
ÁREA CONSTRUÍDA: 523,32 m ²	COEFICIENTE DE APROVEITAMENTO: 0,66

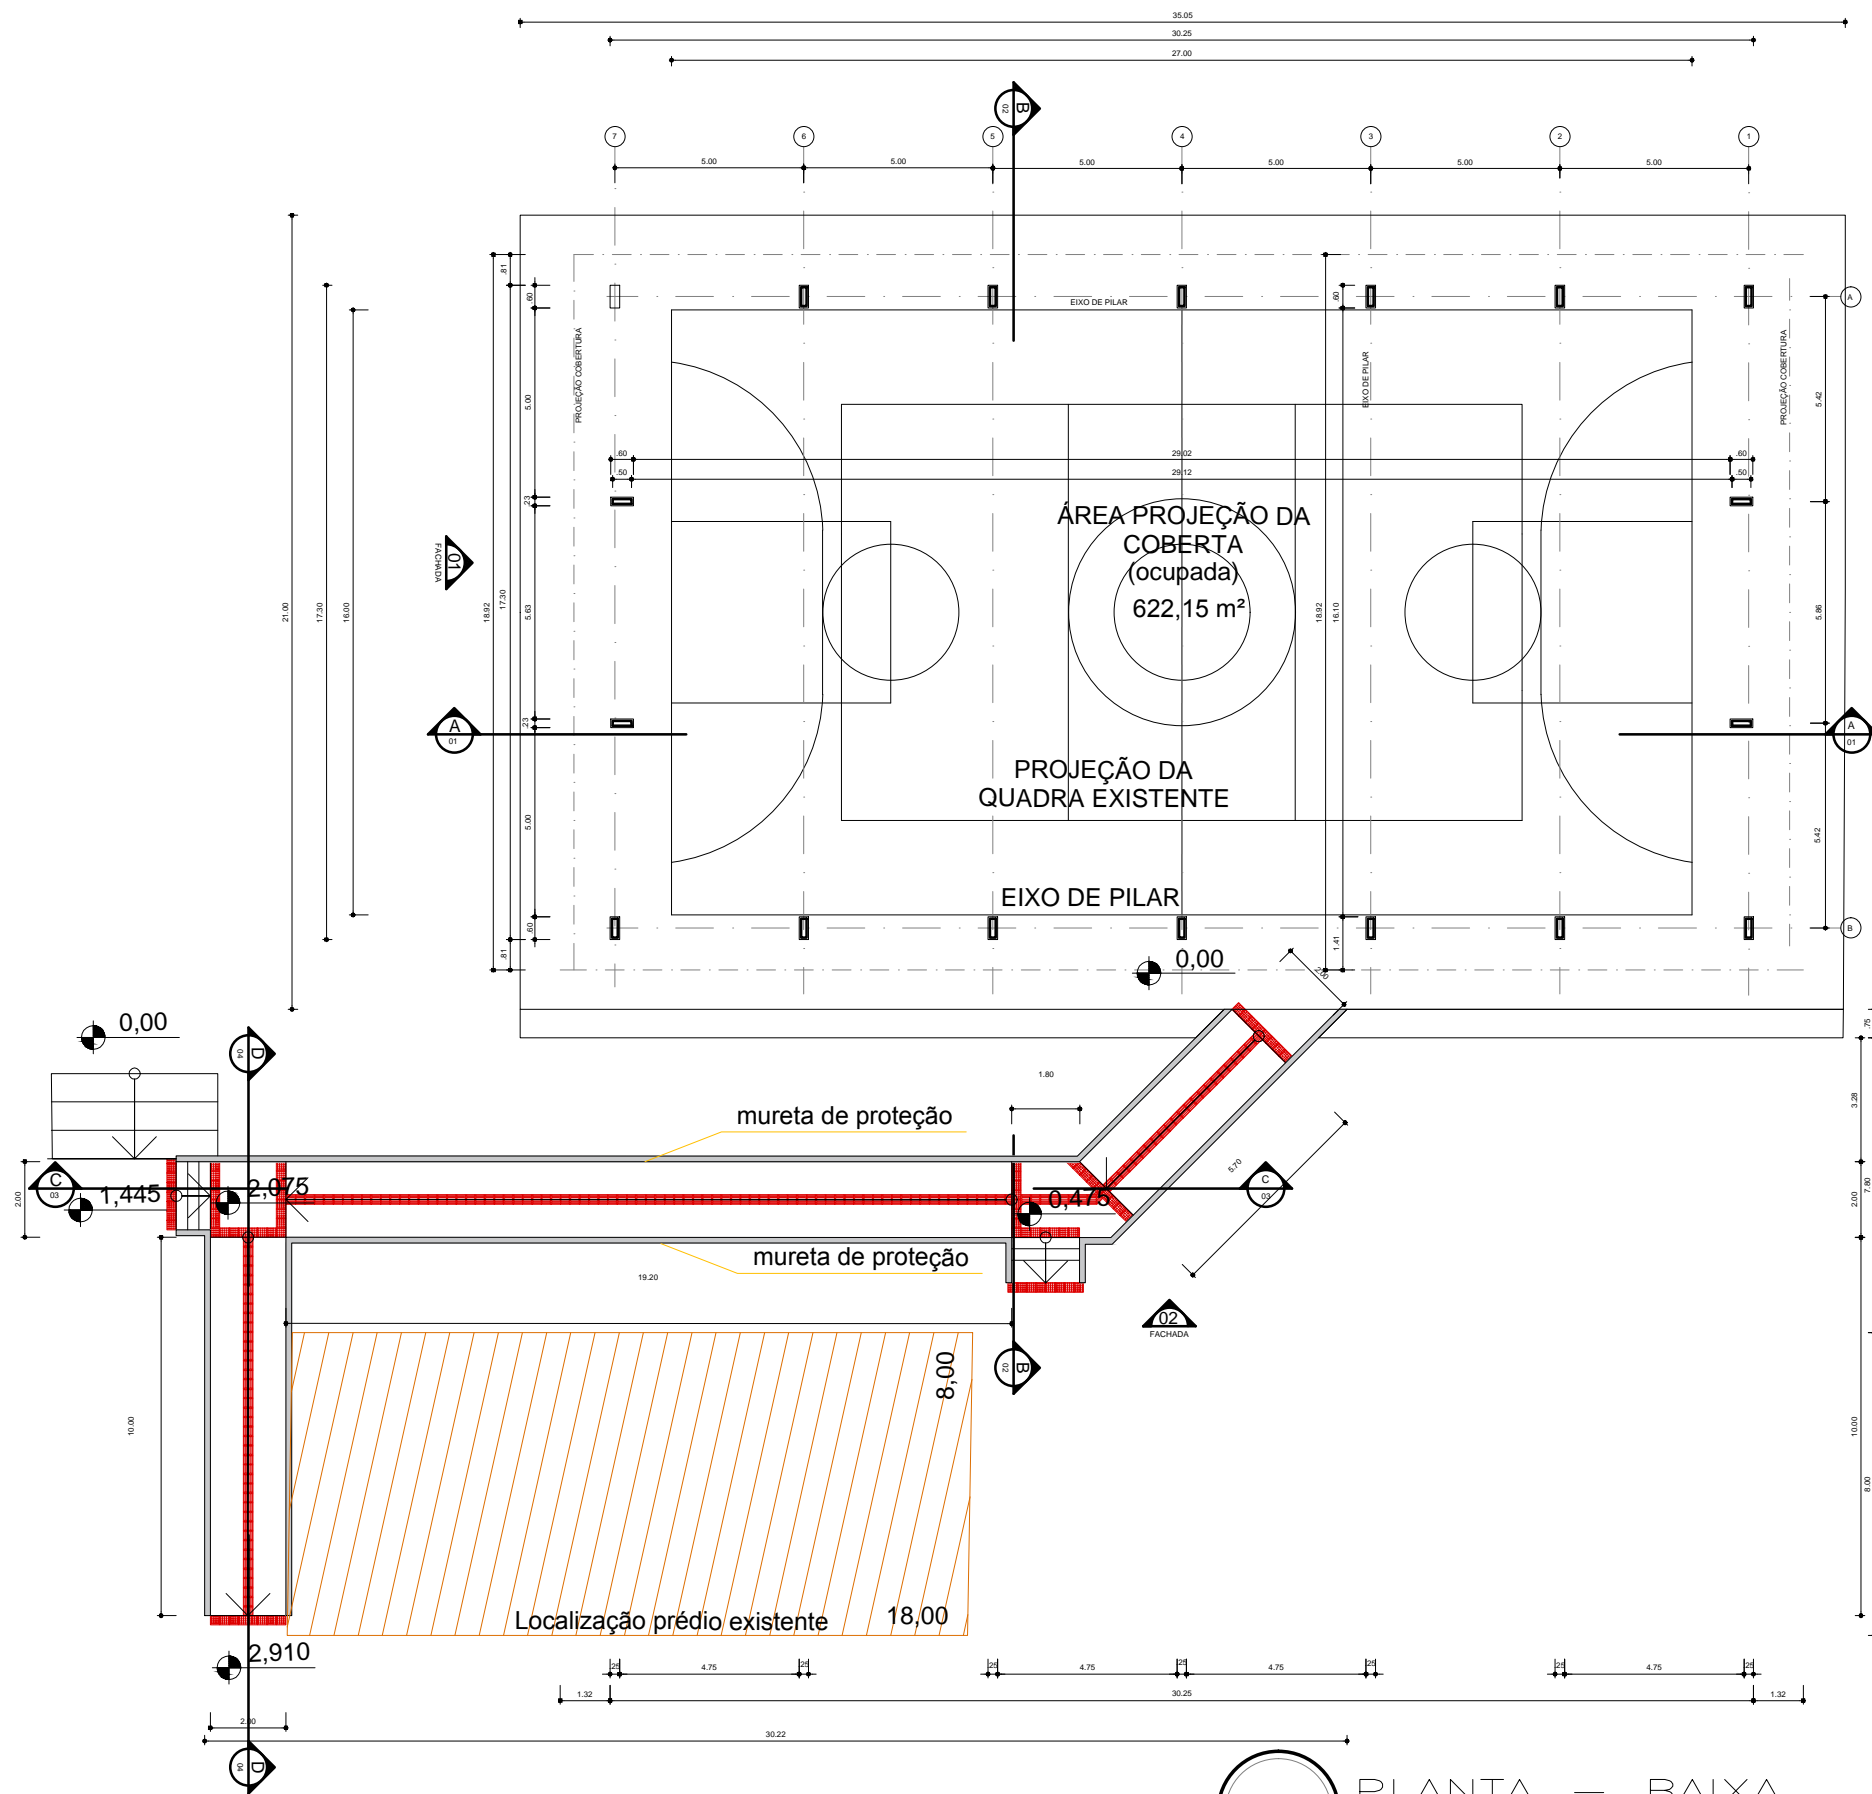

PLANTA — BAIXA
 ESCALA 1/200

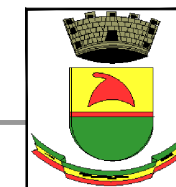

PREFEITURA MUNICIPAL DE CAÇAPAVA DO SUL
 Secretaria Municipal de Planejamento e Meio Ambiente

PROJETO: Cobertura de Quadra de Esportes
 ENDEREÇO: Escola Dagoberto Barcellos

PROJETO:

Pacífico J. Vargas - CAU A12407-9
 Responsável Técnico

Giovani Amestoy da Silva
 Prefeito Municipal

Escala indicada

NOVEMBRO DE 2021

PRANCHA

02

DIREITOS AUTORAIS RESERVADOS - LEI FEDERAL 5.194/66
 Prefeitura Municipal de Caçapava do Sul
 (Baseado no Projeto Padrão FNDE)