



FACHADA 02
ESCALA 1/75

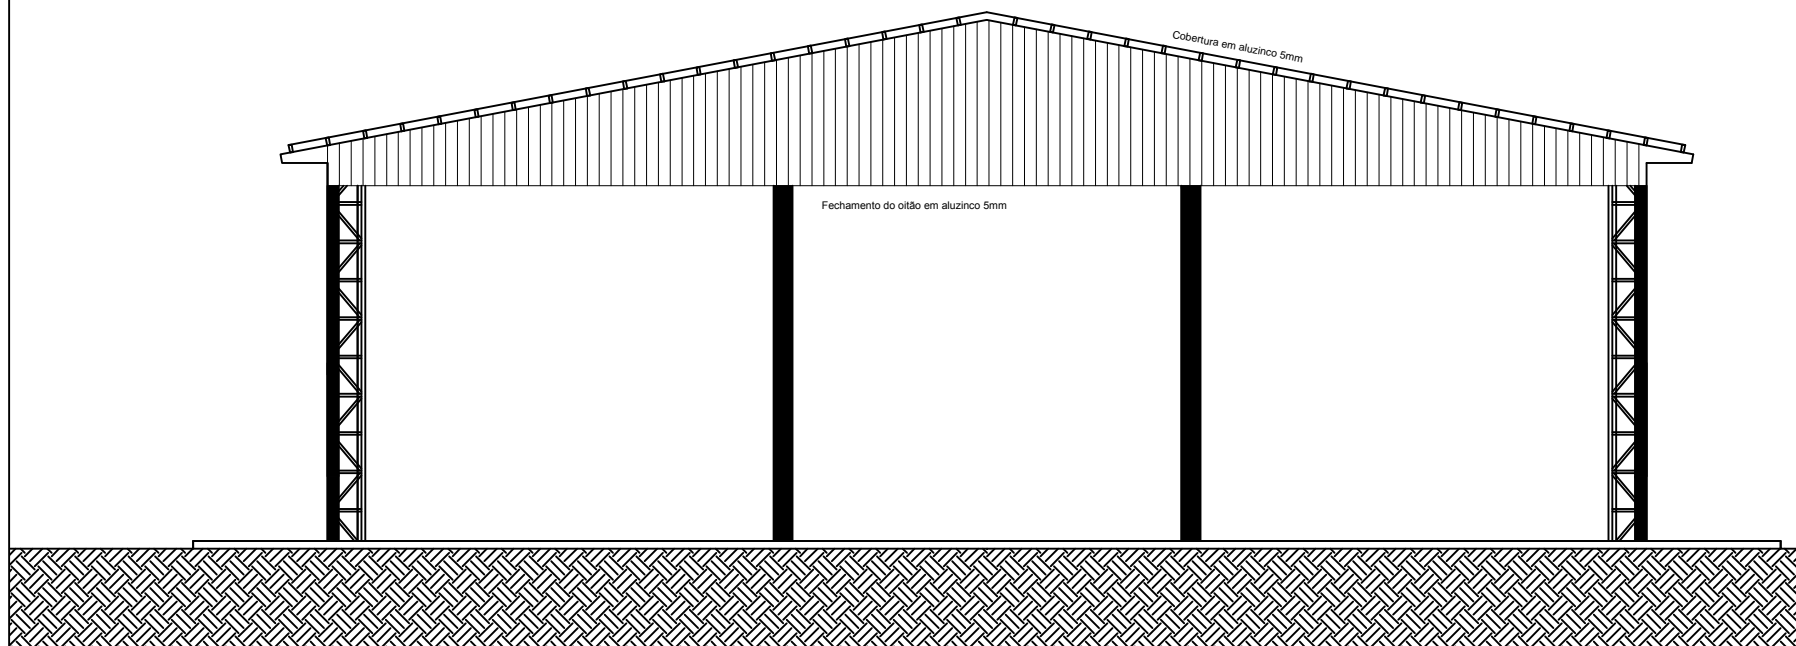

FACHADA 01
ESCALA 1/100

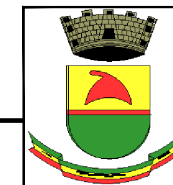

PREFEITURA MUNICIPAL DE CAÇAPAVA DO SUL
Secretaria Municipal de Planejamento e Meio Ambiente

PROJETO: Cobertura de Quadra de Esportes – Arquitetônico
ENDEREÇO: Escola Dagoberto Barcellos

PROJETO:

Pacífico J. Vargas – CAU A12407-9
Responsável Técnico

Giovani Amestoy da Silva
Prefeito Municipal

Desenho: Jéssica F. Böhmer
Arq. e Urb. CAU A155685-1

Agosto de 2021

PRANCHA

04

DIREITOS AUTORAIS RESERVADOS – LEI FEDERAL 5.194/66
Prefeitura Municipal de Caçapava do Sul
(Baseado no Projeto Padrão FNDE)