



DETALHE 1

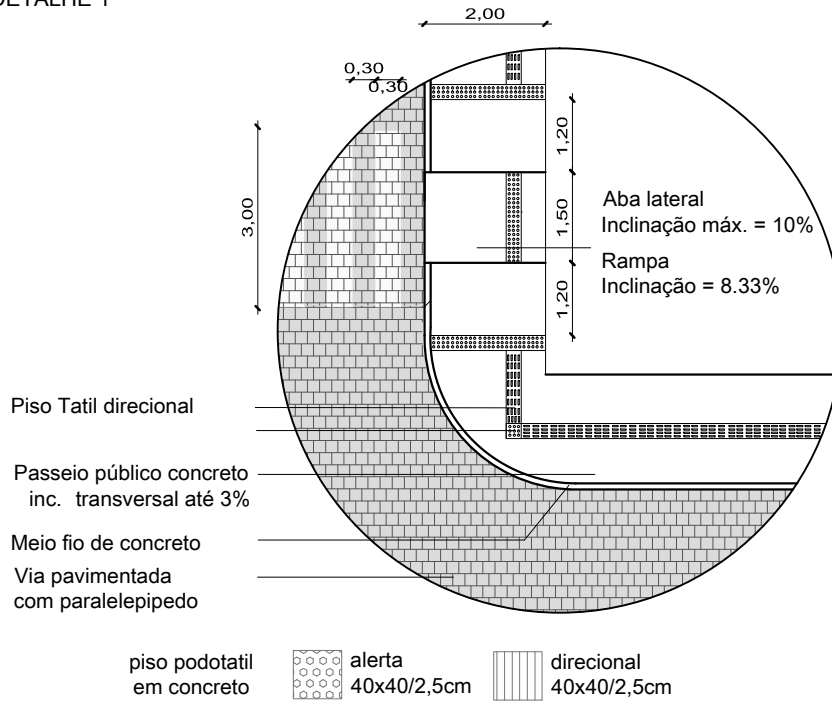

DETALHE 2

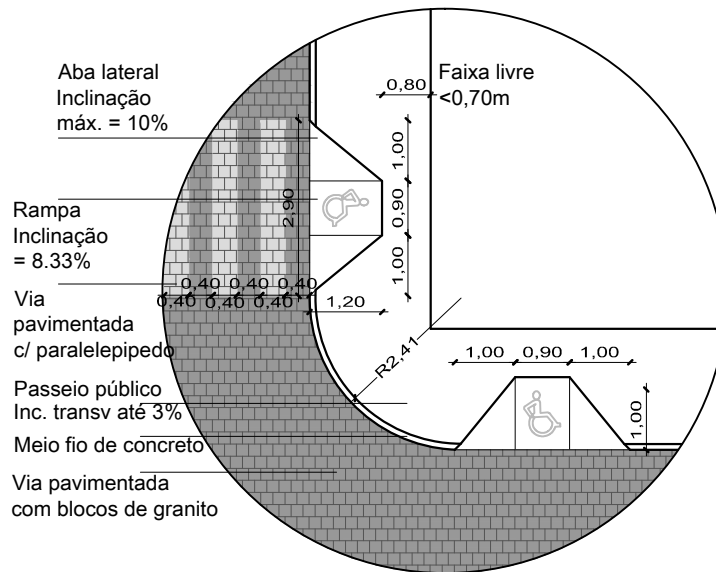

PREFEITURA MUNICIPAL DE CAÇAPAVA DO SUL  
Secretaria Municipal de Planejamento e Meio Ambiente

PROJETO: Calçamento das Ruas Délia Simões Pires Machado  
José Pedro F. de Campos

ENDEREÇO: Entr. José Pedro F. de Campos até  
Délia Simões Pires Machado

PROJETO:

Helmesona de O. Santana  
Eng.ª Civil – CREA RS 152846

Giovani Amestoy da Silva  
Prefeito Municipal

DIREITOS AUTORAIS RESERVADOS – LEI FEDERAL 5.194/66  
Prefeitura Municipal de Caçapava do Sul  
Rua XV de Novembro, 438, Caçapava do Sul /RS

Escala 1:125

PRANCHA

outubro/2021

07