


PERFIL LONGITUDINAL

RUA ADÉLIA SIMÕES PIRES MACHADO

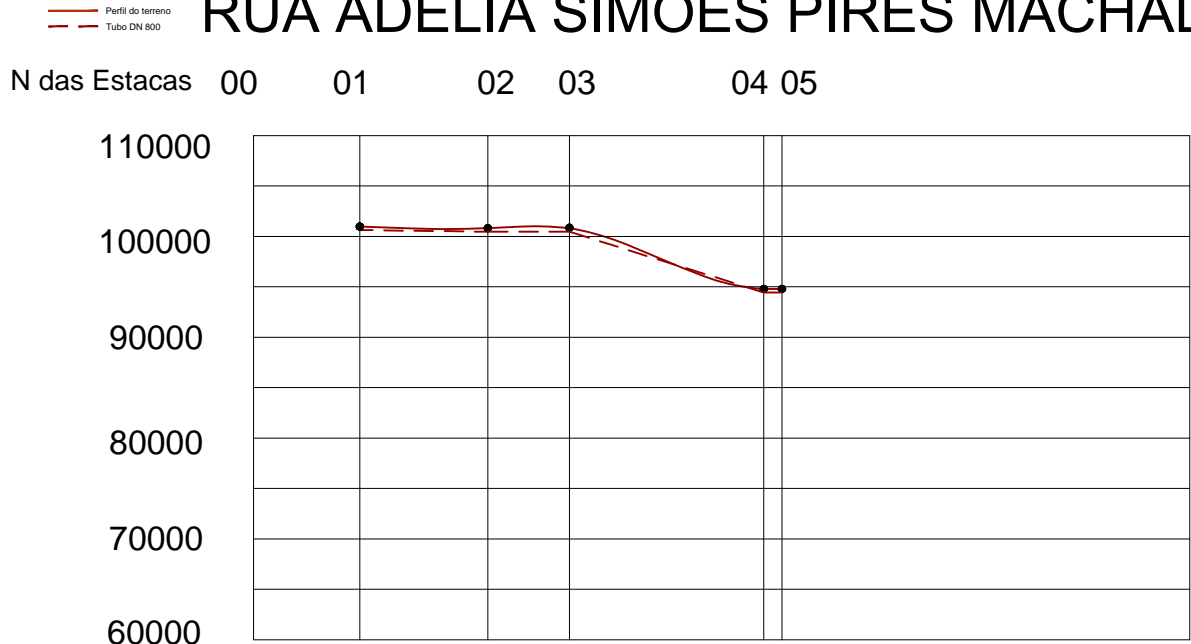

Cotas	Terreno (mm)	101940	101605	101710	99565	99575
	Greide (mm)	101940	101605	101710	99565	99575
Distância	Parcial (m)	20,00	21,90	16,20	38,55	3,60
	Acumulado (m)	20,00	41,90	58,10	96,65	100,25



PREFEITURA MUNICIPAL DE CAÇAPAVA DO SUL
Secretaria Municipal de Planejamento e Meio Ambiente

PROJETO: Calçamento da Rua Délia Simões Pires Machado
ENDEREÇO: Délia Simões Pires Machado

PROJETO:

Helmesona de O. Santana
Eng.ª Civil – CREA RS 152846

Giovani Amestoy da Silva
Prefeito Municipal

DIREITOS AUTORAIS RESERVADOS – LEI FEDERAL 5.194/66
Prefeitura Municipal de Caçapava do Sul
Rua XV de Novembro, 438, Caçapava do Sul /RS

Escala 1:1500

PRANCHA

outubro/2021

06