



PLACA IDENTIFICADORA DE LOGRADOURO
ESCALA 1:75

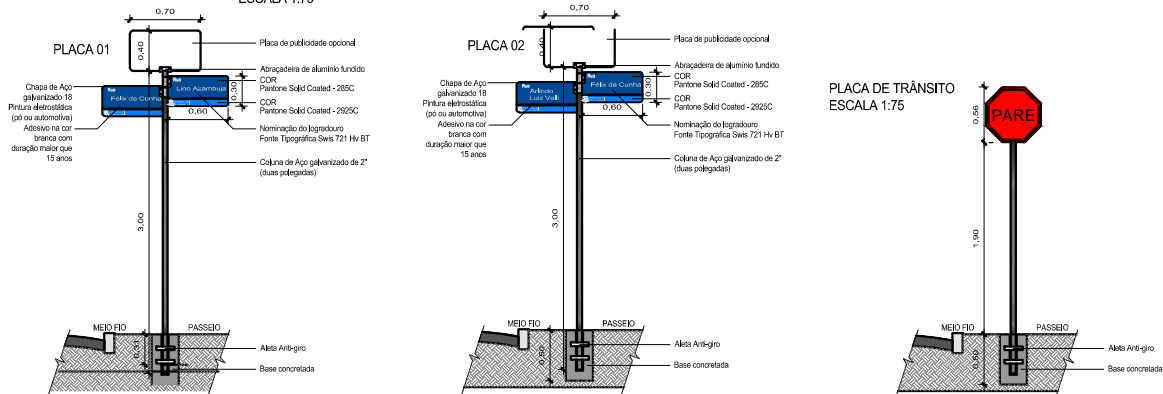

SEÇÃO PADRÃO - 01
Escala 1:100

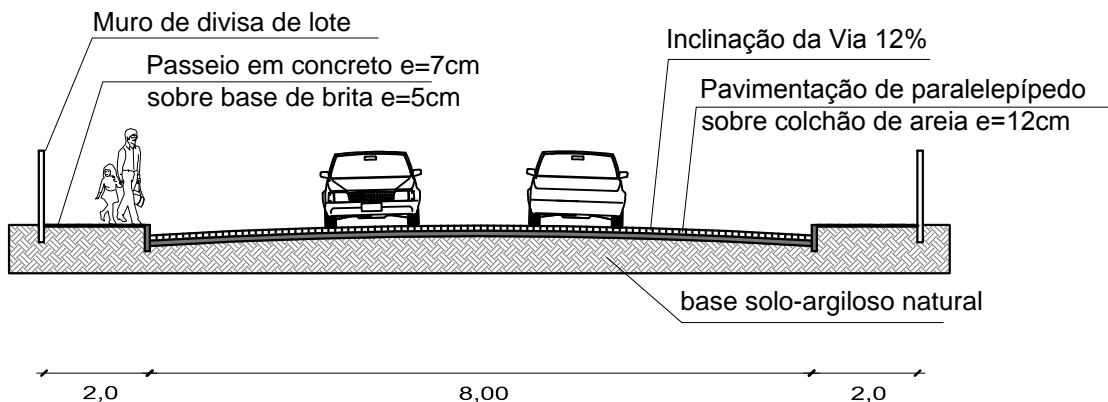

PREFEITURA MUNICIPAL DE CAÇAPAVA DO SUL
Secretaria Municipal de Planejamento e Meio Ambiente

PROJETO: Calçamento das Ruas Délia Simões Pires Machado
José Pedro F. de Campos
ENDEREÇO: Entr. José Pedro F. de Campos até
Délia Simões Pires Machado

PROJETO:

Helmesona de O. Santana
Eng.ª Civil – CREA RS 152846

Giovani Amestoy da Silva
Prefeito Municipal

DIREITOS AUTORAIS RESERVADOS – LEI FEDERAL 5.194/66
Prefeitura Municipal de Caçapava do Sul
Rua XV de Novembro, 438, Caçapava do Sul /RS

Escala: Indicada
outubro/2021

PRANCHA
08