



PROJETO ARQUITETÔNICO - FACHADA E CORTE AB

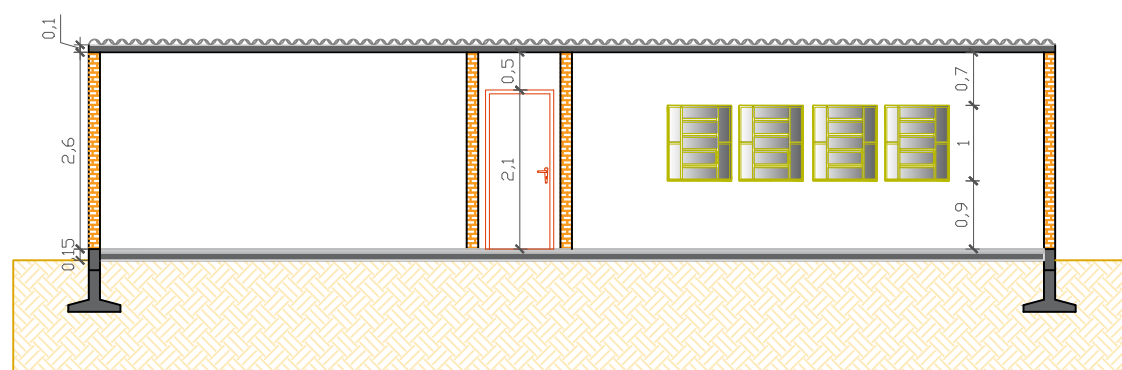

DIREITOS AUTORAIS RESERVADOS - LEI FEDERAL 5.194/66

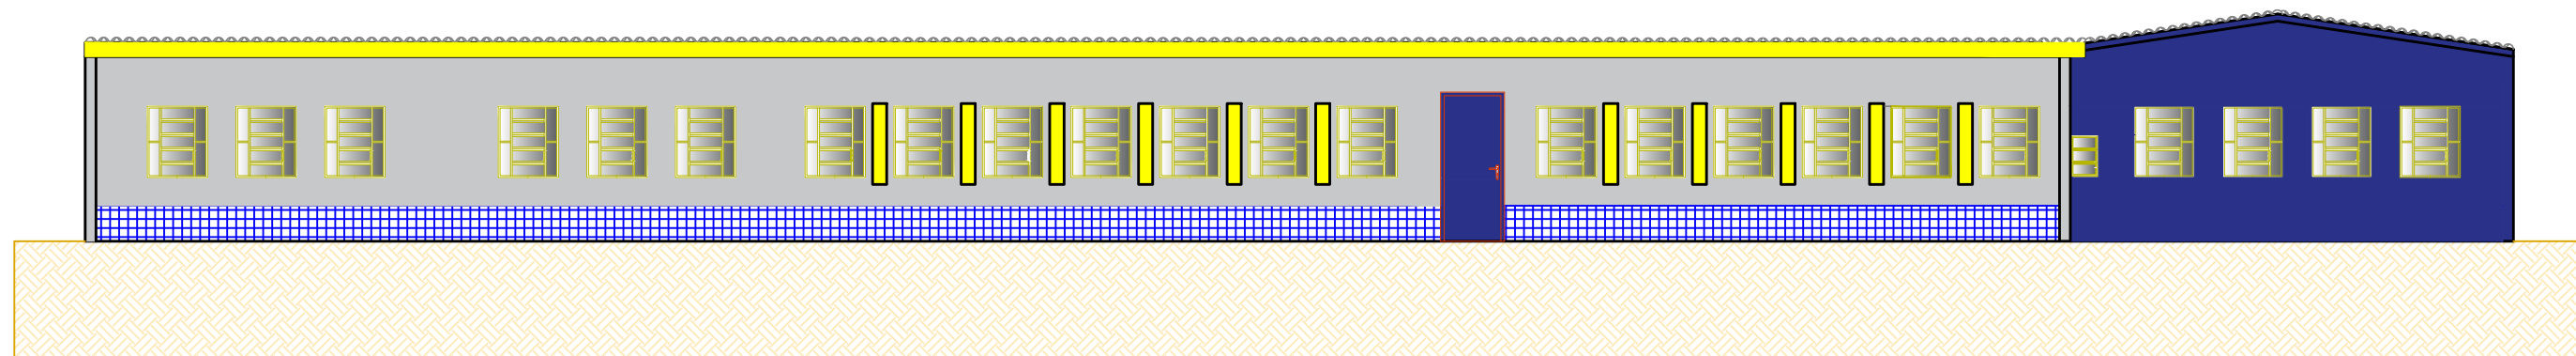

PREFEITURA MUNICIPAL DE CAÇAPAVA DO SUL  
Secretaria Municipal de Planejamento e Meio Ambiente

PROJETO: Reforma EMEI Iracema Cidade

ENDEREÇO: Av. Santos Dumond, n° 101

PROJETO:

Helmesona de O. Santana  
Eng.ª Civil - CREA RS 152846

Giovani Amestoy da Silva  
Prefeito Municipal

Escala  
1:100

Agosto  
2022

PRANCHA  
02