



Detalhe 1- Passeio público e faixa elevada de travessia de pedestre

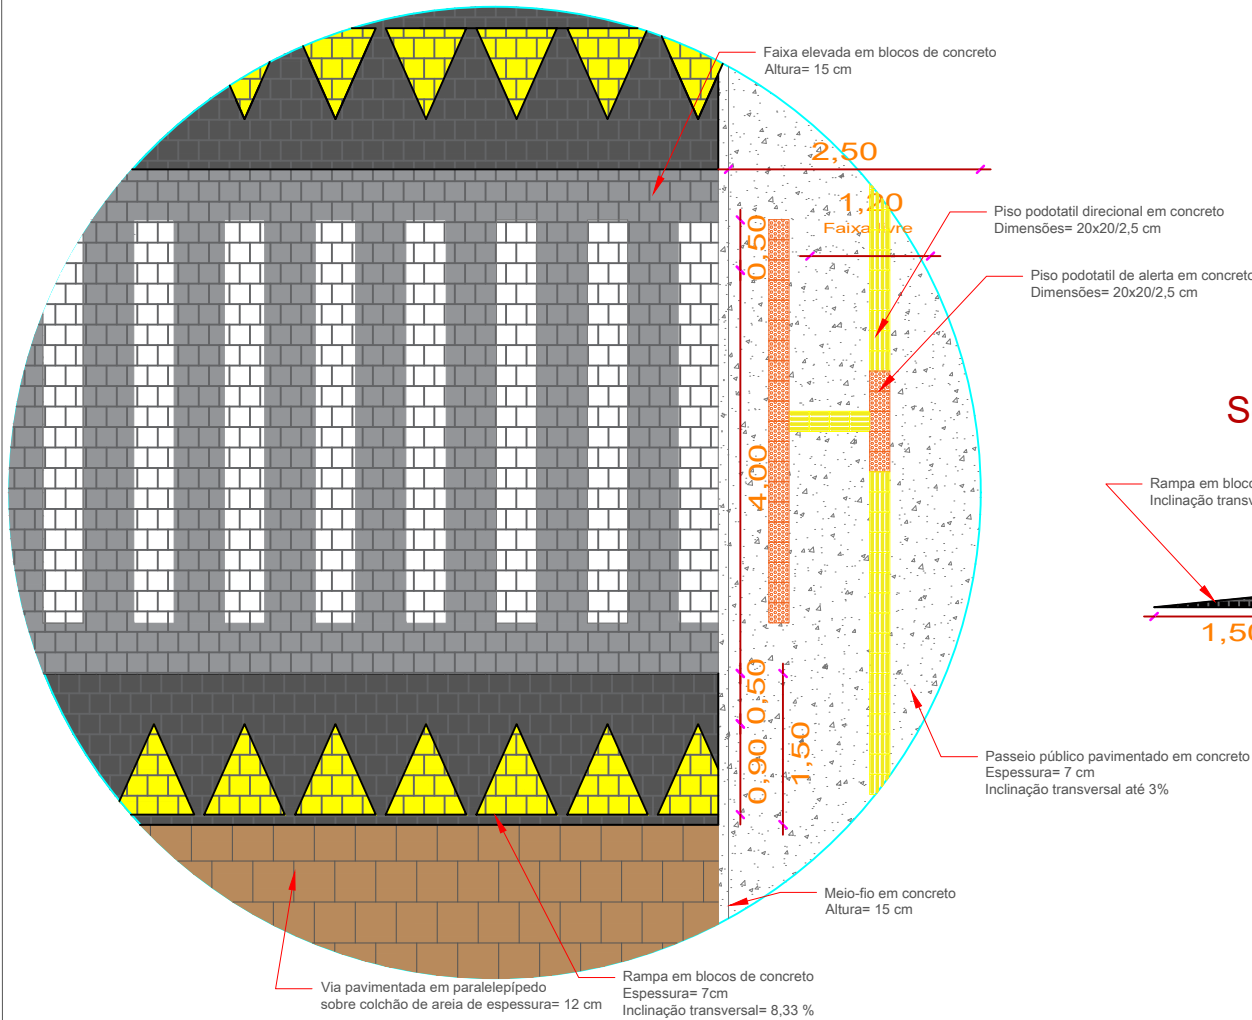

Seção 1 - Faixa elevada de travessia de pedestre

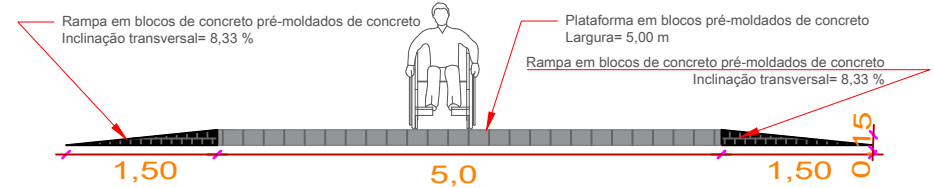

PREFEITURA MUNICIPAL DE CAÇAPAVA DO SUL
 Secretaria Municipal de Planejamento e Meio Ambiente

PROJETO: Calçamento da Rua Baltazar de Bem

ENDEREÇO: Rua Cel. Baltazar de Bem

PROJETO:

Helmesona de O. Santana
 Eng. Civil - CREA RS 152846

DESENHISTA:

Giovani Amestoy da Silva
 Prefeito Municipal


Elisiane Marques Longara
 Eng.ª Civil - CREA RS 247684

DIREITOS AUTORAIS RESERVADOS - LEI FEDERAL 5.194/66
 Prefeitura Municipal de Caçapava do Sul
 Rua XV de Novembro, 438, Caçapava do Sul /RS


Escala 1:75
 Junho/2022

PRANCHA
 02

Detalhe 2 - Passeio público e travessia de pedestre

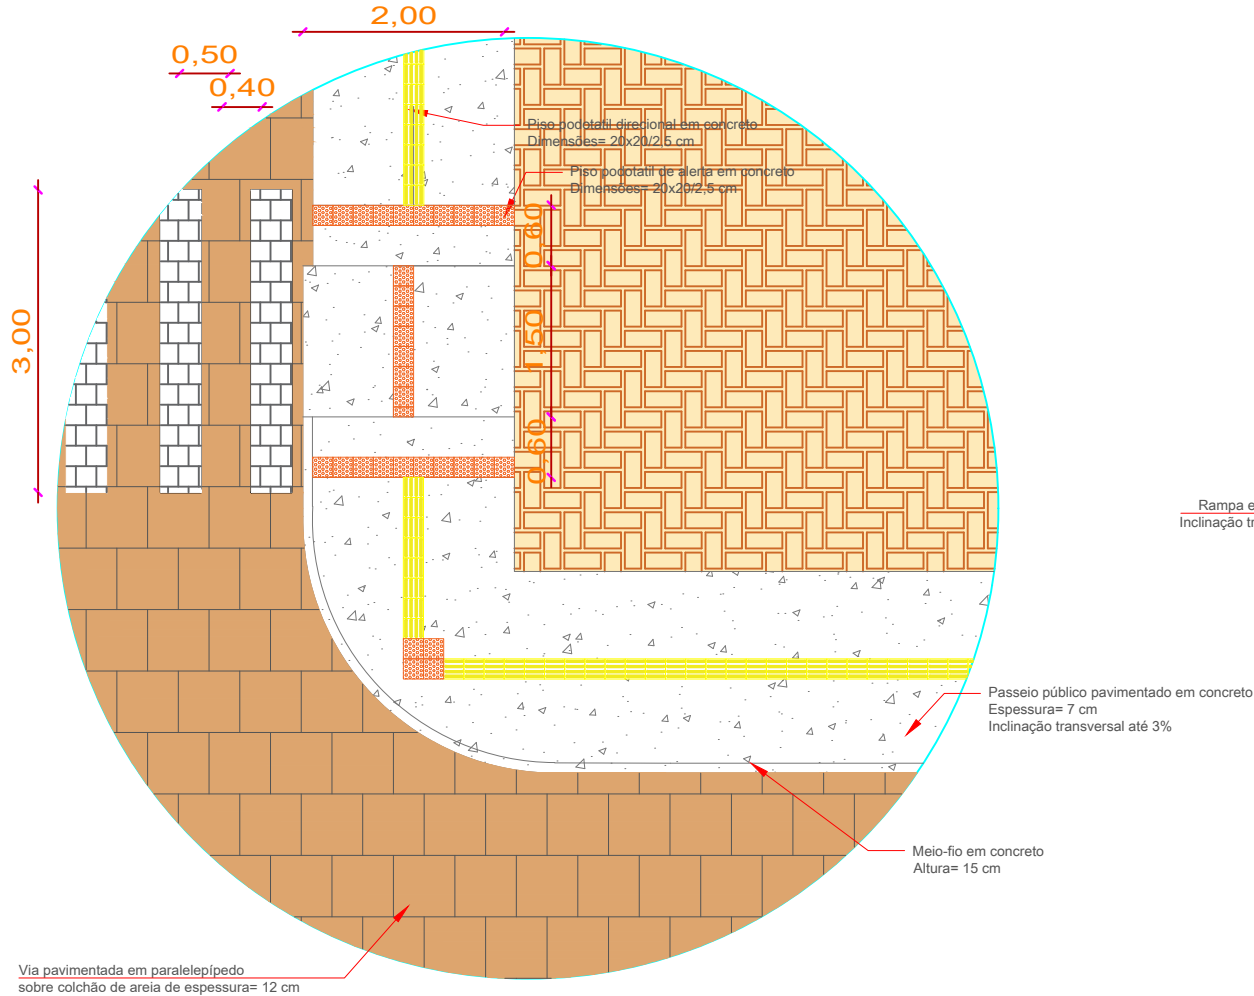

Seção 2 - Faixa de travessia de pedestre

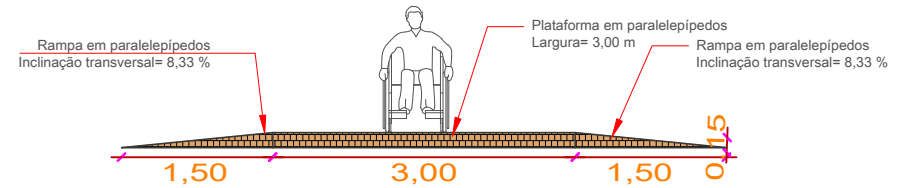

PREFEITURA MUNICIPAL DE CAÇAPAVA DO SUL
Secretaria Municipal de Planejamento e Meio Ambiente

PROJETO: Calçamento da Rua Baltazar de Bem

ENDEREÇO: Rua Cel. Baltazar de Bem

PROJETO:

Helmesona de O. Santana
Eng. Civil - CREA RS 152846

DESENHISTA:

Giovani Amestoy da Silva
Prefeito Municipal


Elisiane Marques Longara
Eng.ª Civil - CREA RS 247684

DIREITOS AUTORAIS RESERVADOS - LEI FEDERAL 5.194/66
Prefeitura Municipal de Caçapava do Sul
Rua XV de Novembro, 438, Caçapava do Sul /RS

Escala 1:75
Junho/2022

PRANCHA
03

Detalhe 3 - Rampa de acesso do veículo ao lote

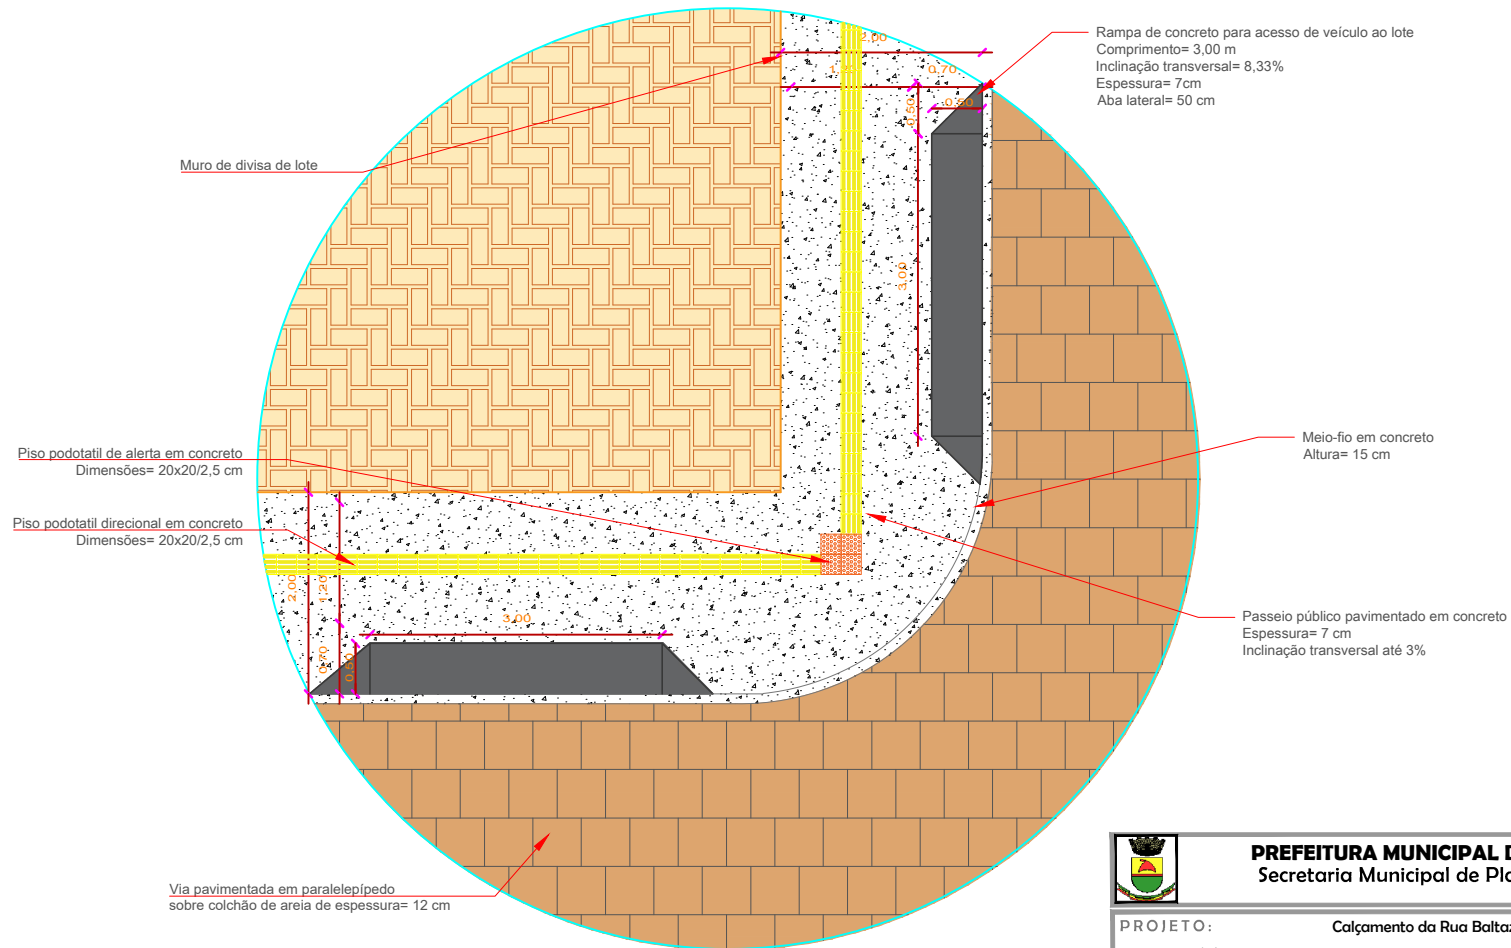

PREFEITURA MUNICIPAL DE CAÇAPAVA DO SUL
 Secretaria Municipal de Planejamento e Meio Ambiente

PROJETO: Calçamento da Rua Baltazar de Bem

ENDEREÇO: Rua Cel. Baltazar de Bem

PROJETO:

Helmesona de O. Santana
 Eng. Civil - CREA RS 152846

DESENHISTA:

Giovani Amestoy da Silva
 Prefeito Municipal


Elisiane Marques Longara
 Eng.ª Civil - CREA RS 247684

DIREITOS AUTORAIS RESERVADOS - LEI FEDERAL 5.194/66
 Prefeitura Municipal de Caçapava do Sul
 Rua XV de Novembro, 438, Caçapava do Sul /RS


Escala 1:75
 Junho/2022

PRANCHA
 04

Seção 3 - Rampa de acesso do veículo ao lote

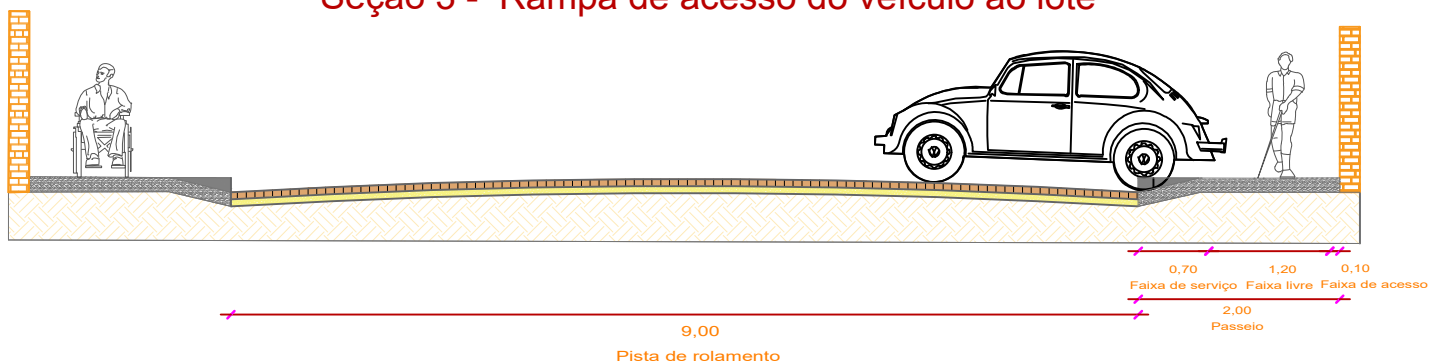

Seção 4 - Pista de rolamento

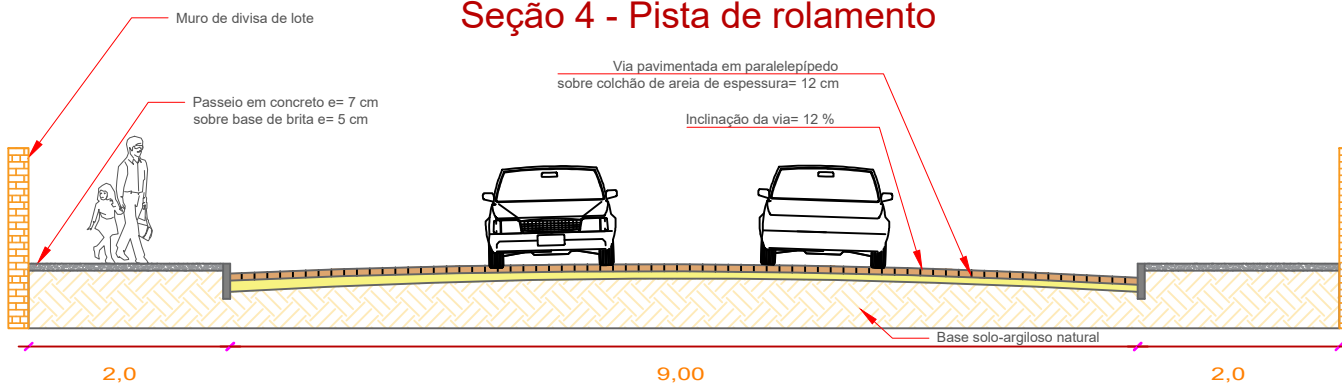

PREFEITURA MUNICIPAL DE CAÇAPAVA DO SUL
Secretaria Municipal de Planejamento e Meio Ambiente

PROJETO: Calçamento da Rua Baltazar de Bem

ENDEREÇO: Rua Cel. Baltazar de Bem

PROJETO:

Helmesona de O. Santana
Eng. Civil - CREA RS 152846

DESENHISTA:

Giovani Amestoy da Silva
Prefeito Municipal


Elisiane Marques Longara
Eng.ª Civil - CREA RS 247684

DIREITOS AUTORAIS RESERVADOS - LEI FEDERAL 5.194/66
Prefeitura Municipal de Caçapava do Sul
Rua XV de Novembro, 438, Caçapava do Sul /RS


Escala 1:75
Junho/2022

PRANCHA
05


Detalhe 4 - Placa de esquina

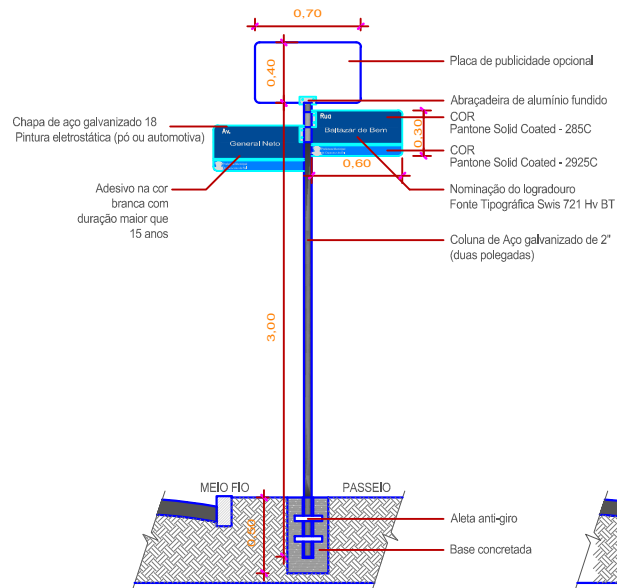


Detalhe 5 - Placa (R-1) parada obrigatória

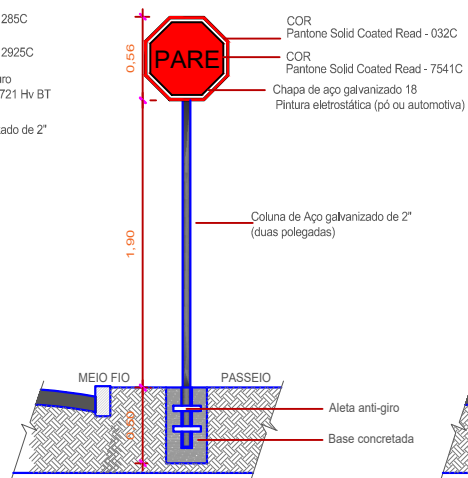


Detalhe 6 - Placa (A-32b) passagem sinalizada de pedestres

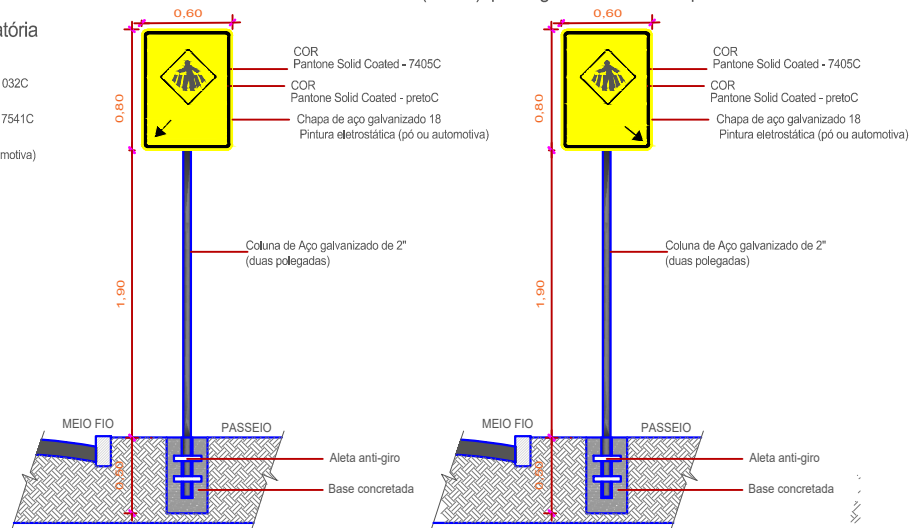

Detalhe 7 - Placa (A-18) lombada

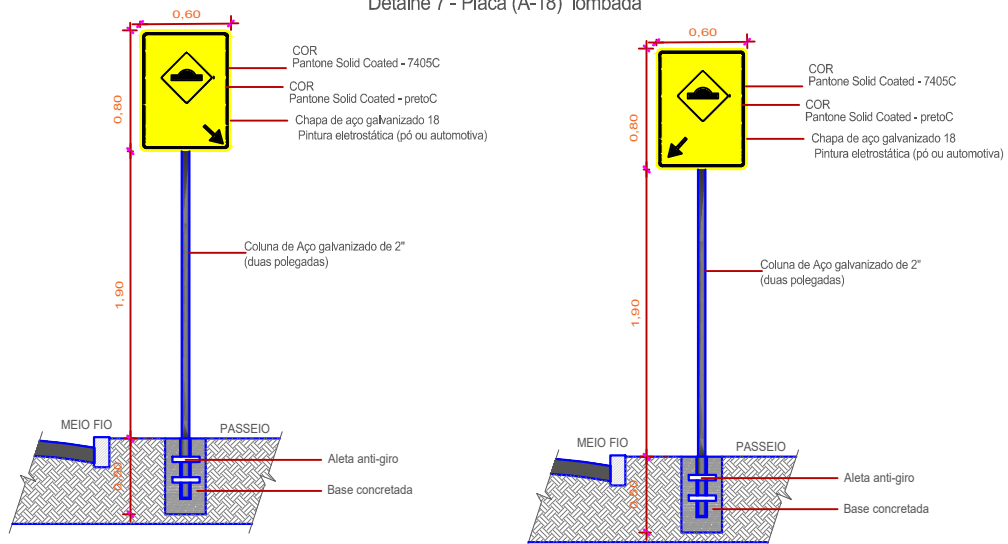


 <p>PREFEITURA MUNICIPAL DE CAÇAPAVA DO SUL Secretaria Municipal de Planejamento e Meio Ambiente</p>	
PROJETO:	Calçamento da Rua Baltazar de Bem
ENDEREÇO:	Rua Cel. Baltazar de Bem
PROJETO:	
Helmesona de O. Santana Eng. Civil - CREA RS 152846	Giovani Amestoy da Silva Prefeito Municipal
DESENHISTA:	
Elisiane Marques Longara Eng.ª Civil - CREA RS 247684	



DIREITOS AUTORAIS RESERVADOS - LEI FEDERAL 5.194/66
Prefeitura Municipal de Caçapava do Sul
Rua XV de Novembro, 438, Caçapava do Sul /RS

Escala 1:50	PRANCHA 06
Junho/2022	


Detalhe 8 - Placa (R-19) velocidade máxima permitida

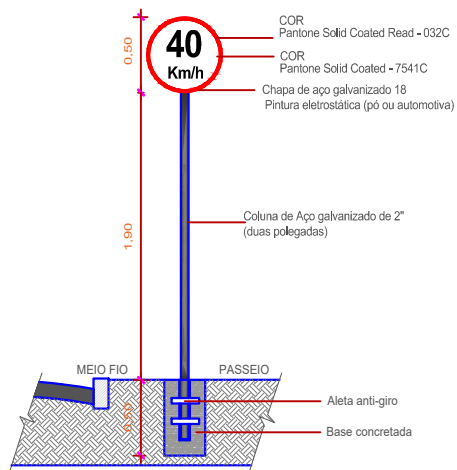

Detalhe 9 - Placa (A-21a) estreitamento de pista ao centro

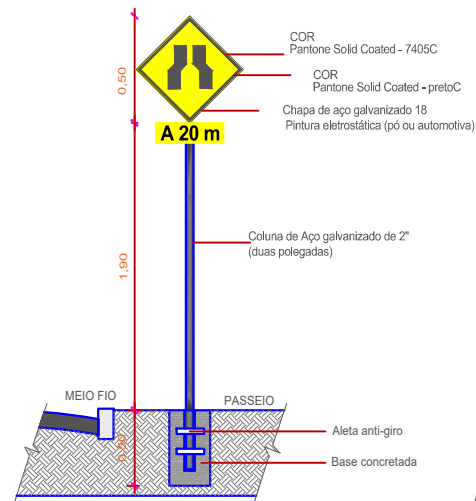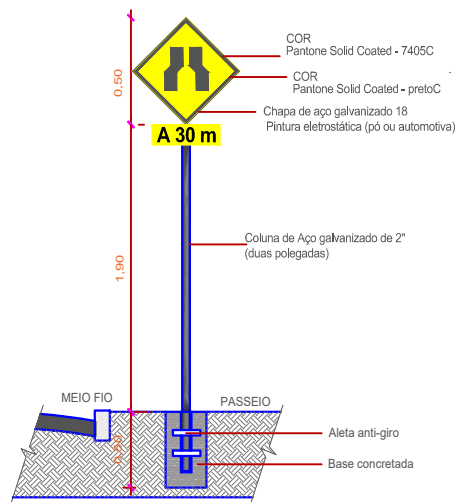

Detalhe 10 - Placa (R-6c) proibido parar e estacionar

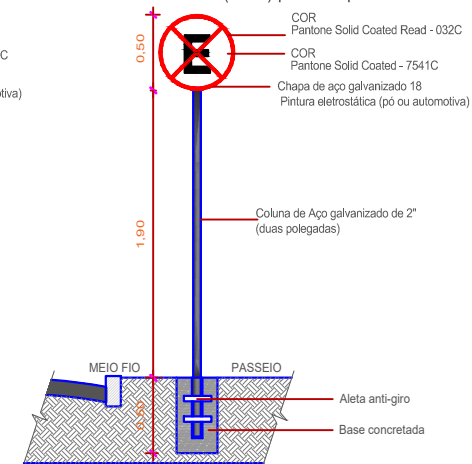

PREFEITURA MUNICIPAL DE CAÇAPAVA DO SUL
Secretaria Municipal de Planejamento e Meio Ambiente

PROJETO: Calçamento da Rua Baltazar de Bem

ENDEREÇO: Rua Cel. Baltazar de Bem

PROJETO:

Helmesona de O. Santana
Eng. Civil - CREA RS 152846

DESENHISTA:

Giovani Amestoy da Silva
Prefeito Municipal

Elisiane Marques Longara
Eng.ª Civil - CREA RS 247684

DIREITOS AUTORAIS RESERVADOS - LEI FEDERAL 5.194/66
Prefeitura Municipal de Caçapava do Sul
Rua XV de Novembro, 438, Caçapava do Sul /RS

Escala 1:50
Junho/2022

PRANCHA
07