


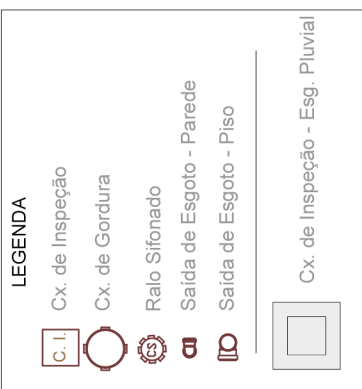


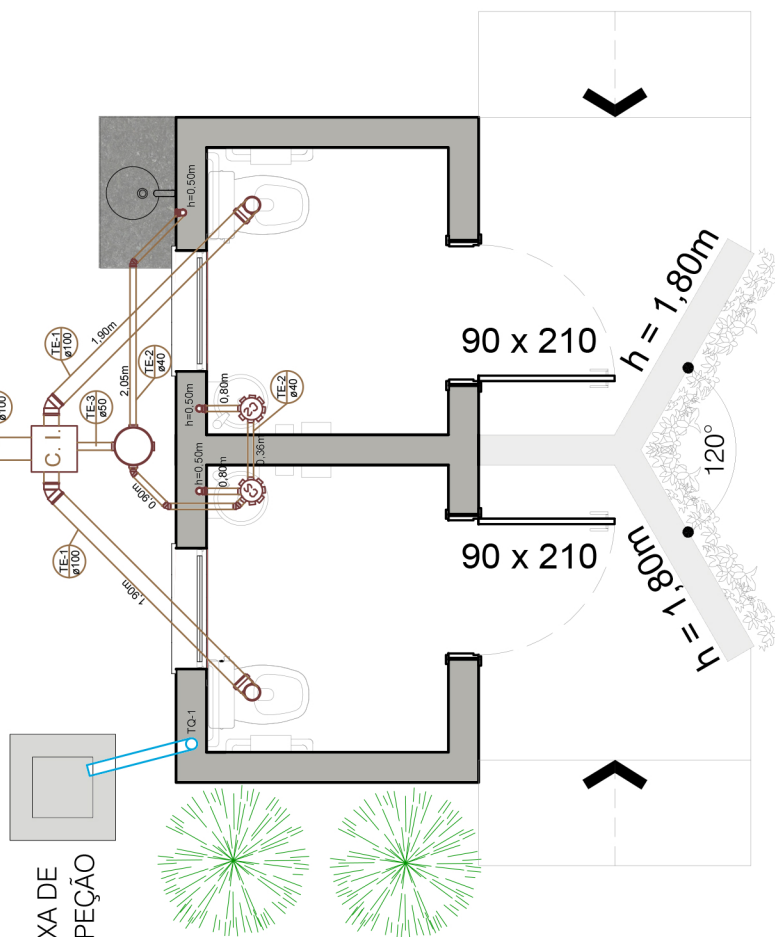

SUMIDOURO
 ÁREA DE INFILTRAÇÃO = 50m²
 (5,80x1,60x3,00m)

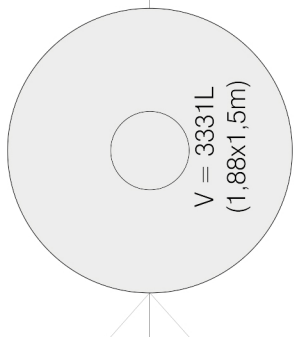

CAIXA DE INSPEÇÃO

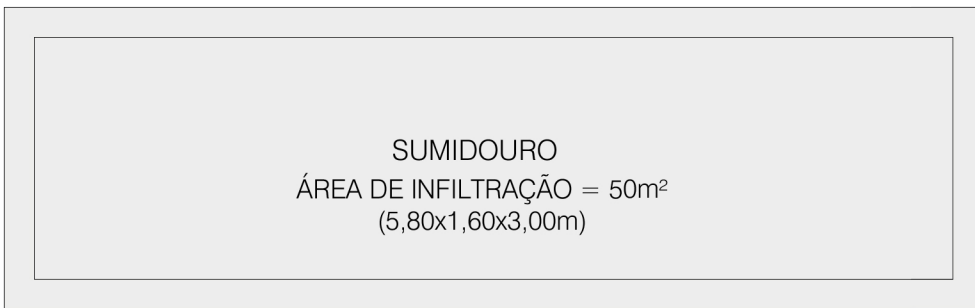

PREFEITURA MUNICIPAL DE CAÇAPAVA DO SUL

Secretaria Municipal de Planejamento e Meio Ambiente

Rua XV de Novembro, 438, Caçapava do Sul /RS

Setembro
2022

PROJETO: PROJETO DA PRAÇA DO FORTE

ENDEREÇO: Av. Getulio Vargas

Escala
1:50

PROJETO:

Schaiane S. Lopes
 Arq. e Urb. - CAU RS 142294-4

Giovani Amestoy da Silva
 Prefeito Municipal

PRANCHA

07