


SANITÁRIOS ACESSÍVEIS

ISOMÉTRICA - ABASTECIMENTO DE ÁGUA ESC.: 1/50

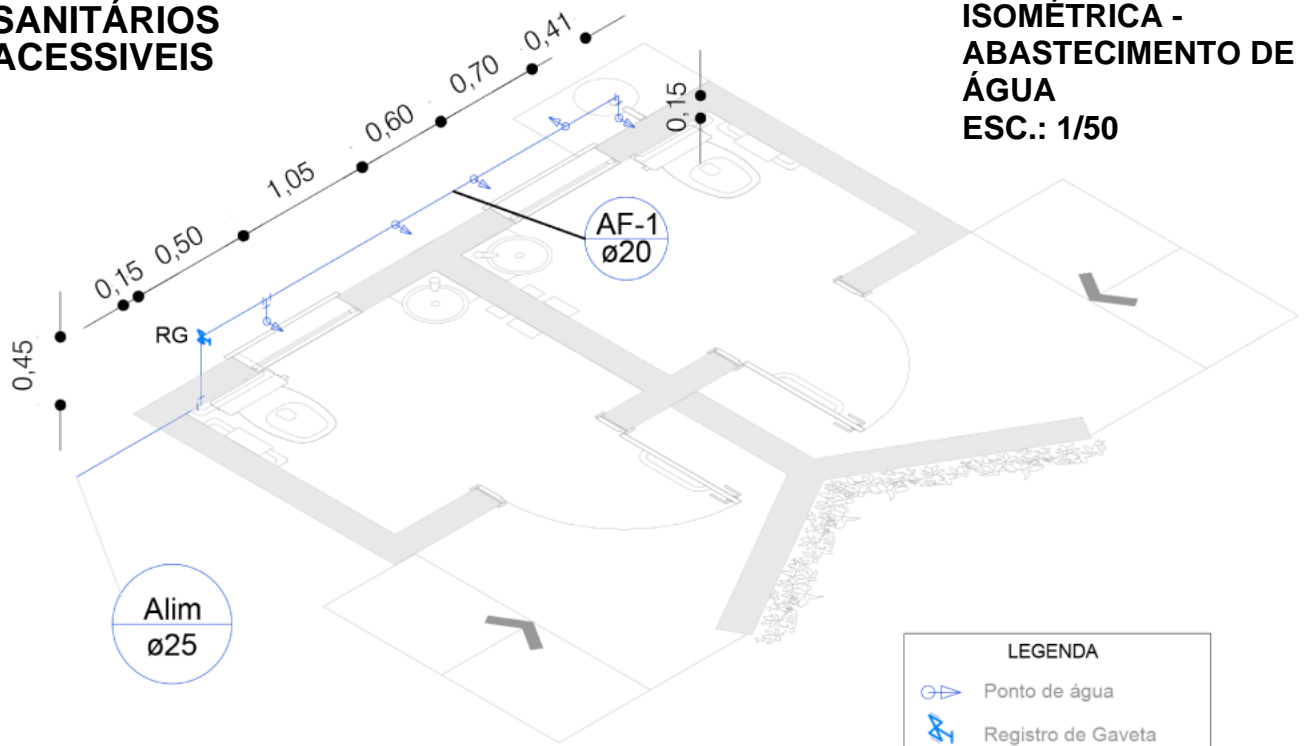

LEGENDA	
	Ponto de água
	Registro de Gaveta
Alim	Ramal de Alimentação
AF-1	Tubulação de água fria

- CALHA**
Quantidade: 4,00 mL
- COBERTURA EM ALUZINCO**
Inclinação = 15%
Área de cobertura: 6,40m²
- RUFO PINGADEIRA**
Quantidade: 8,40mL
- VIGA DE FECHAMENTO**
4 Ø 1/4 CA-50
e = Ø 4,2mm c/ 12,5mm
- FORRO EM PVC**
Cor: Branco
- BASCULANTE**
Dimensões: 0,80x0,60/1,50m
- LAVATÓRIO SUSPENSO
COM MESA E TORNEIRA**
Cor: Branco
- BARRAS DE APOIO**
Conforme NBR 9050
- PORTA PAPEL TOALHA / DISPENSER**
Medidas de instalação cfe. NBR 9050
- BACIA SANITÁRIA**
Cor: Branco
- ALVENARIA DE
EMBASAMENTO**
Com bloco e
impermeabilização de superfície com
emulsão asfáltica.
- VIGA DE BALDRAME**
4 Ø 3/8 CA-50 / Concreto FCK = 30Mpa
e = Ø 4,2mm c/ 12,5mm
- CONCRETO CICLÓPICO**
FCK = 15MPA

CORTE A-A ESC.: 1/50

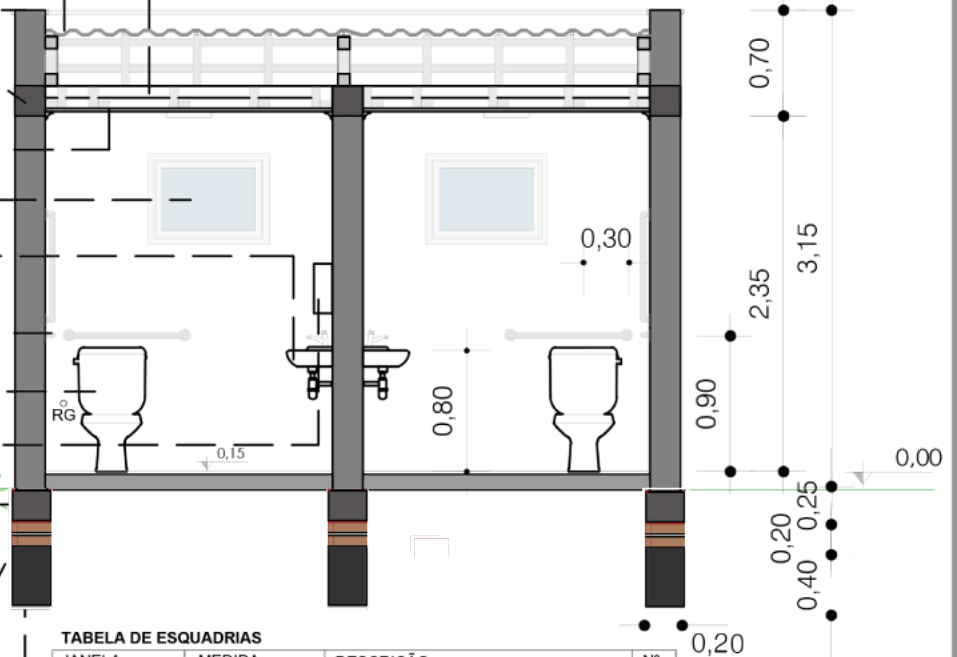


TABELA DE ESQUADRIAS

JANELA	MEDIDA	DESCRIÇÃO	Nº
Janela J1	0,80x0,60/1,50m	Basculante	01
Janela J2	0,80x0,60/1,50m	Basculante	01
Porta 01	0,90x2,10m	Porta de Giro (cfe. NBR 9050)	01
Porta 02	0,90x2,10m	Porta de Giro (cfe. NBR 9050)	01



PREFEITURA MUNICIPAL DE CAÇAPAVA DO SUL

Secretaria Municipal de Planejamento e Meio Ambiente

Rua XV de Novembro, 438, Caçapava do Sul /RS

Setembro
2022

PROJETO: PROJETO DA PRAÇA DO FORTE
ENDEREÇO: Av. Getulio Vargas

Escala
1:50

PROJETO:

Schaiane S. Lopes
Arq. e Urb. - CAU RS 142294-4

Giovani Amestoy da Silva
Prefeito Municipal

PRANCHA

09