


LABIRINTO


GAIOLA LABIRINTO / TREPA - TREPA PARA PARQUINHO, ESTRUTURA METALICA EM TUBOS DE AÇO CARBONO, PINTURA EM TINTA ESMALTE INDUSTRIAL E FUNDO ANTI-CORROSIVO, HASTE/ BASE PARA CHUMBAMENTO.

Dimensões: 2,00x2,00m


EM PLANTA

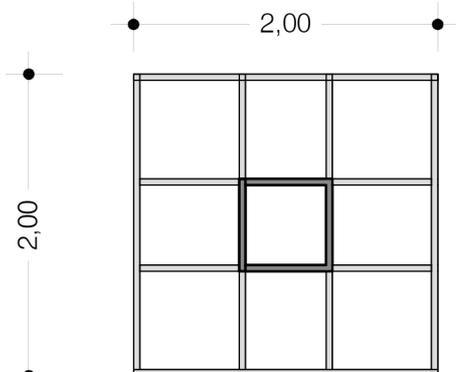

PERSPECTIVA

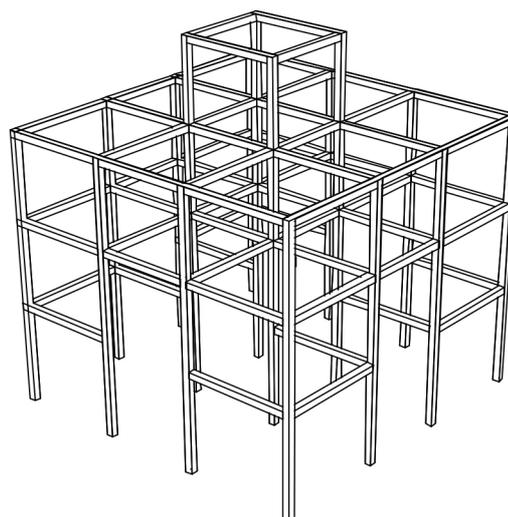

EM VISTA

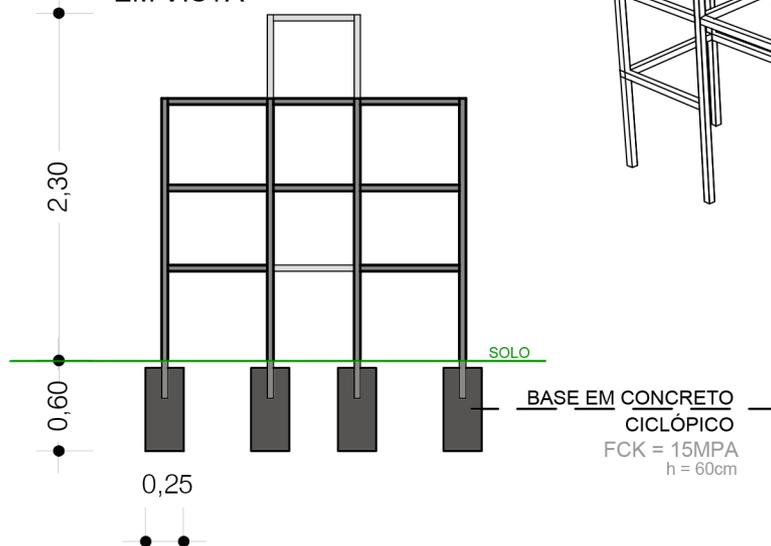

OBS.: A base em concreto não deve ficar exposto afim de evitar lesões dos usuários. Finalizar com o preenchimento de terra e grama até a altura do solo.



PREFEITURA MUNICIPAL DE CAÇAPAVA DO SUL

Secretaria Municipal de Planejamento e Meio Ambiente

Rua XV de Novembro, 438, Caçapava do Sul /RS

Setembro
2022

PROJETO: PROJETO DA PRAÇA DO FORTE

ENDEREÇO: Av. Getulio Vargas

Escala
1:50

PROJETO:

Schaiane S. Lopes
Arq. e Urb. - CAU RS 142294-4

Giovani Amestoy da Silva
Prefeito Municipal

PRANCHA

15