




Detalhe 1- Passeio público e faixa elevada de travessia de pedestre

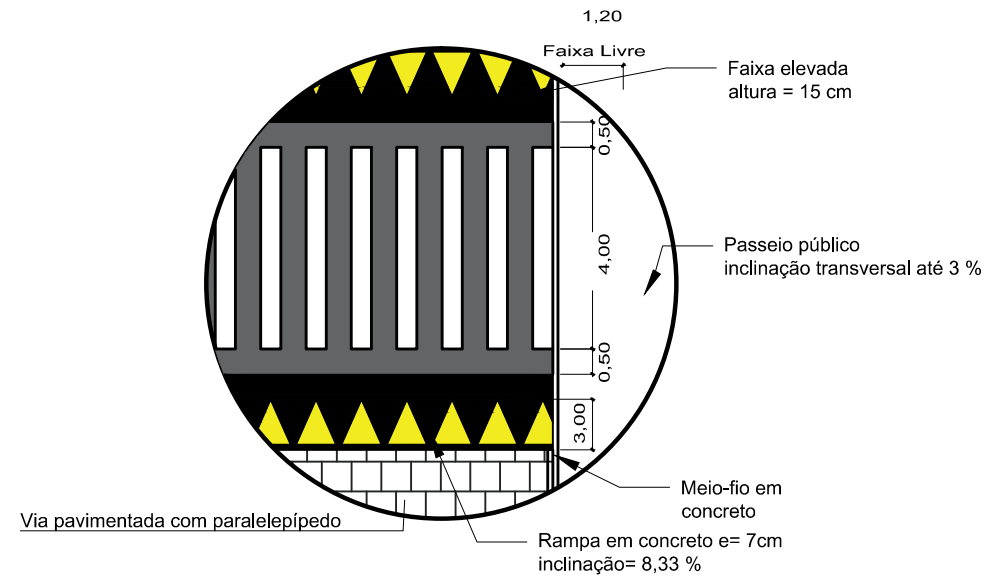


Detalhe 2- Passeio público de 2,50 m de largura e faixa de travessia de pedestre

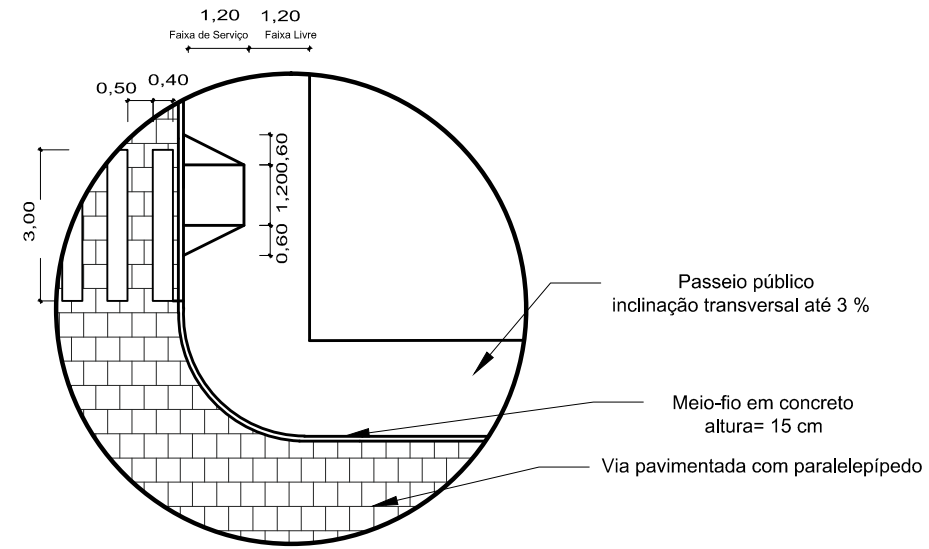


Detalhe 3 - Rampa de acesso do veículo ao lote

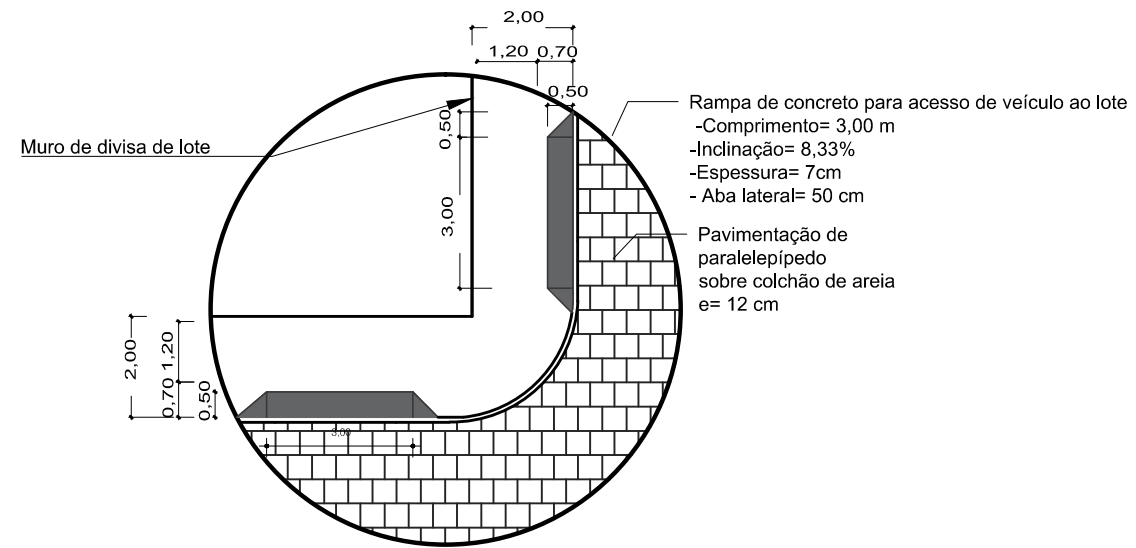


Seção 3 - Rampa de acesso do veículo ao lote

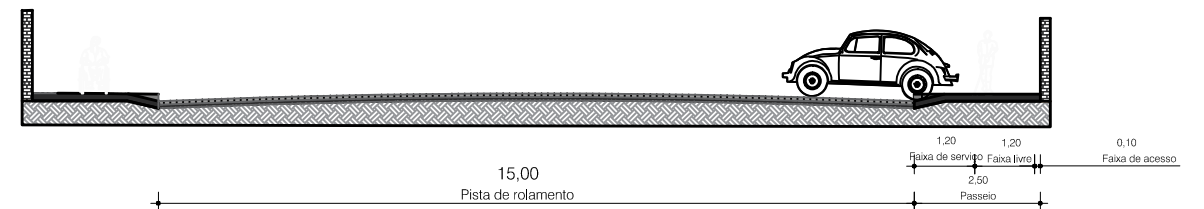


Seção 4 - Pista de rolamento

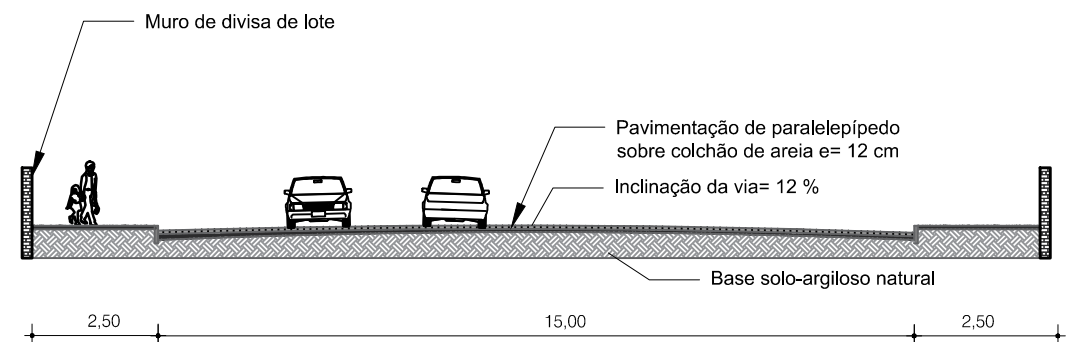

Seção 1 - Faixa elevada de travessia de pedestre

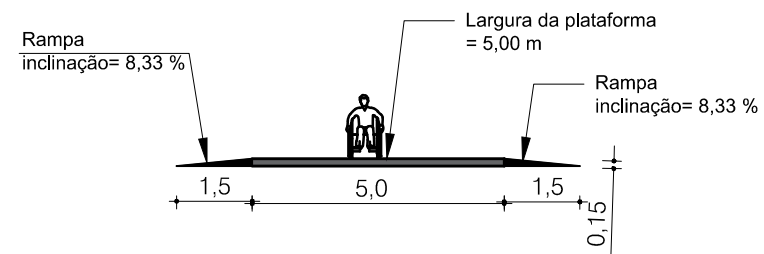

Seção 2 - Faixa de travessia de pedestre

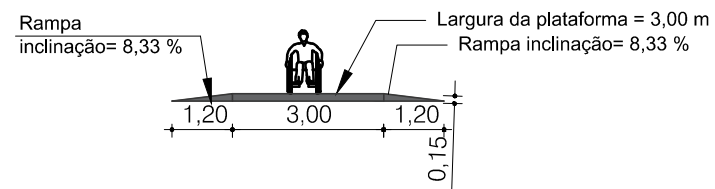

PREFEITURA MUNICIPAL DE CAÇAPAVA DO SUL
Secretaria Municipal de Planejamento e Meio Ambiente

PROJETO: Calçamento da Av. Castelo Branco
ENDEREÇO: Trecho Rua Adélia Simões Pires e Lucio Jaime

PROJETO:

Elisiane Marques Longara
Eng.ª Civil - CREA RS 247684

Giovani Amestoy da Silva
Prefeito Municipal

DIREITOS AUTORAIS RESERVADOS - LEI FEDERAL 5.194/66
Prefeitura Municipal de Caçapava do Sul
Rua XV de Novembro, 438, Caçapava do Sul /RS

Escala 1:125
Maio/2022

PRANCHA
03