

# PLANTA DE SITUAÇÃO

esc: 1:100.000



ÁREA DO ATERRO CONTROLADO




PREFEITURA MUNICIPAL DE CAÇAPAVA DO SUL  
Secretaria de Município da Coordenação e Planejamento

Março/2018

Giovani Amestoy  
Prefeito

Nilvo T. Dorneles  
Secretário de Planejamento e Meio Ambiente

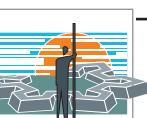

1

SMPMA

## TRANSBORDO DE RESÍDUOS SÓLIDOS

Obra (s): Estação de Transbordo  
(Aterro Sanitário, proximidades da Esquina do Segredo)

Planta de  
Localização

Pacífico J. Vargas-arquiteto  
CAU A12.407-9

Marcelo S. Silva-Engº Civil  
CREA 81.674

Nilvo T.Dorneles-Engº Florestal  
CREA 063.327

# PLANTA DE LOCALIZAÇÃO

esc: 1:1.000

## ÁREA DE REMEDIAÇÃO DO ATERRO CONTROLADO (com isolamento e proteção do lençol freático)

SISTEMA DE TRATAMENTO DO PERCOLADO

Caixa para infiltração do Chorume

Canalização proposta

Estação de Transbordo

Portão Secundário

área de manobra (descarga)

área de manobra (retirada)

Cercamento proposto

Cortina proposta

Portão Principal

Caçapava do Sul - centro urbano

N

VENTOS PREDOMINANTES

LEGENDA



Pinheiro




Mata nativa



Proteção com cortina vegetal



Cercamento com alambrado de tela

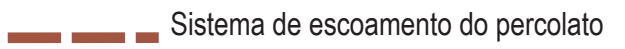

Sistema de escoamento do percolato



Caixa de Passagem



PREFEITURA MUNICIPAL DE CAÇAPAVA DO SUL  
Secretaria de Município da Coordenação e Planejamento

Março/2018

Giovani Amestoy  
Prefeito

Nilvo T. Dorneles  
Secretário de Planejamento e Meio Ambiente

TRANSBORDO DE RESÍDUOS SÓLIDOS


Obra (s): Estação de Transbordo  
(Aterro Sanitário, proximidades da Esquina do Segredo)

Planta de Situação

Pacífico J. Vargas-arquiteto  
CAU A12.407-9

Marcelo S. Silva-Engº Civil  
CREA 81.674

Nilvo T.Dorneles-Engº Florestal  
CREA 063.327


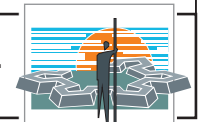


2


SMPMA



PLANTA BAIXA  
ESC: 1: 100

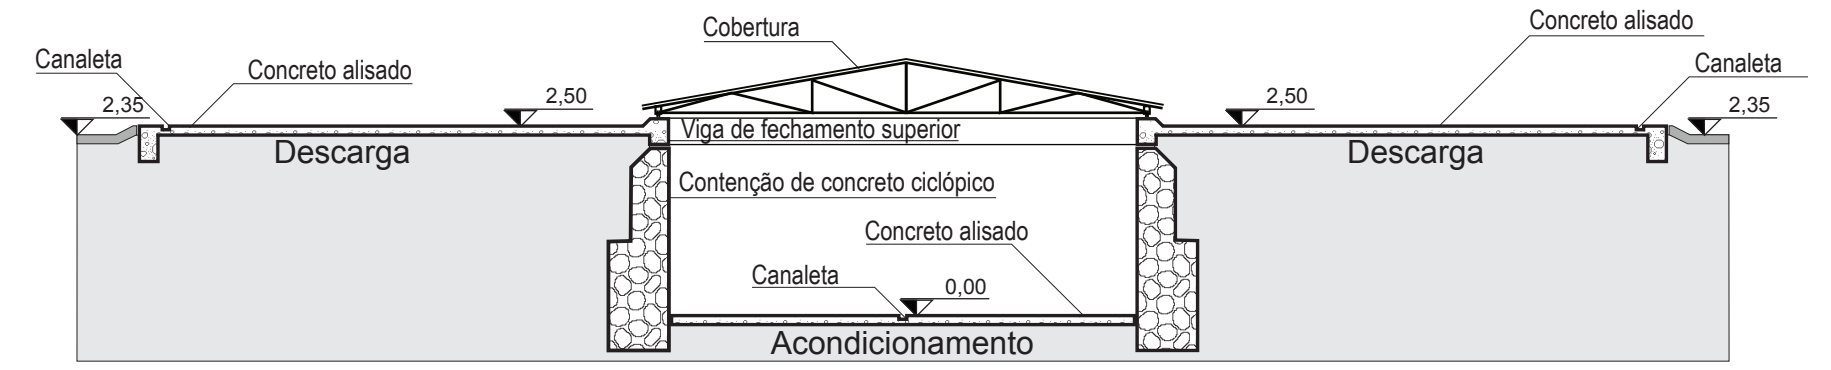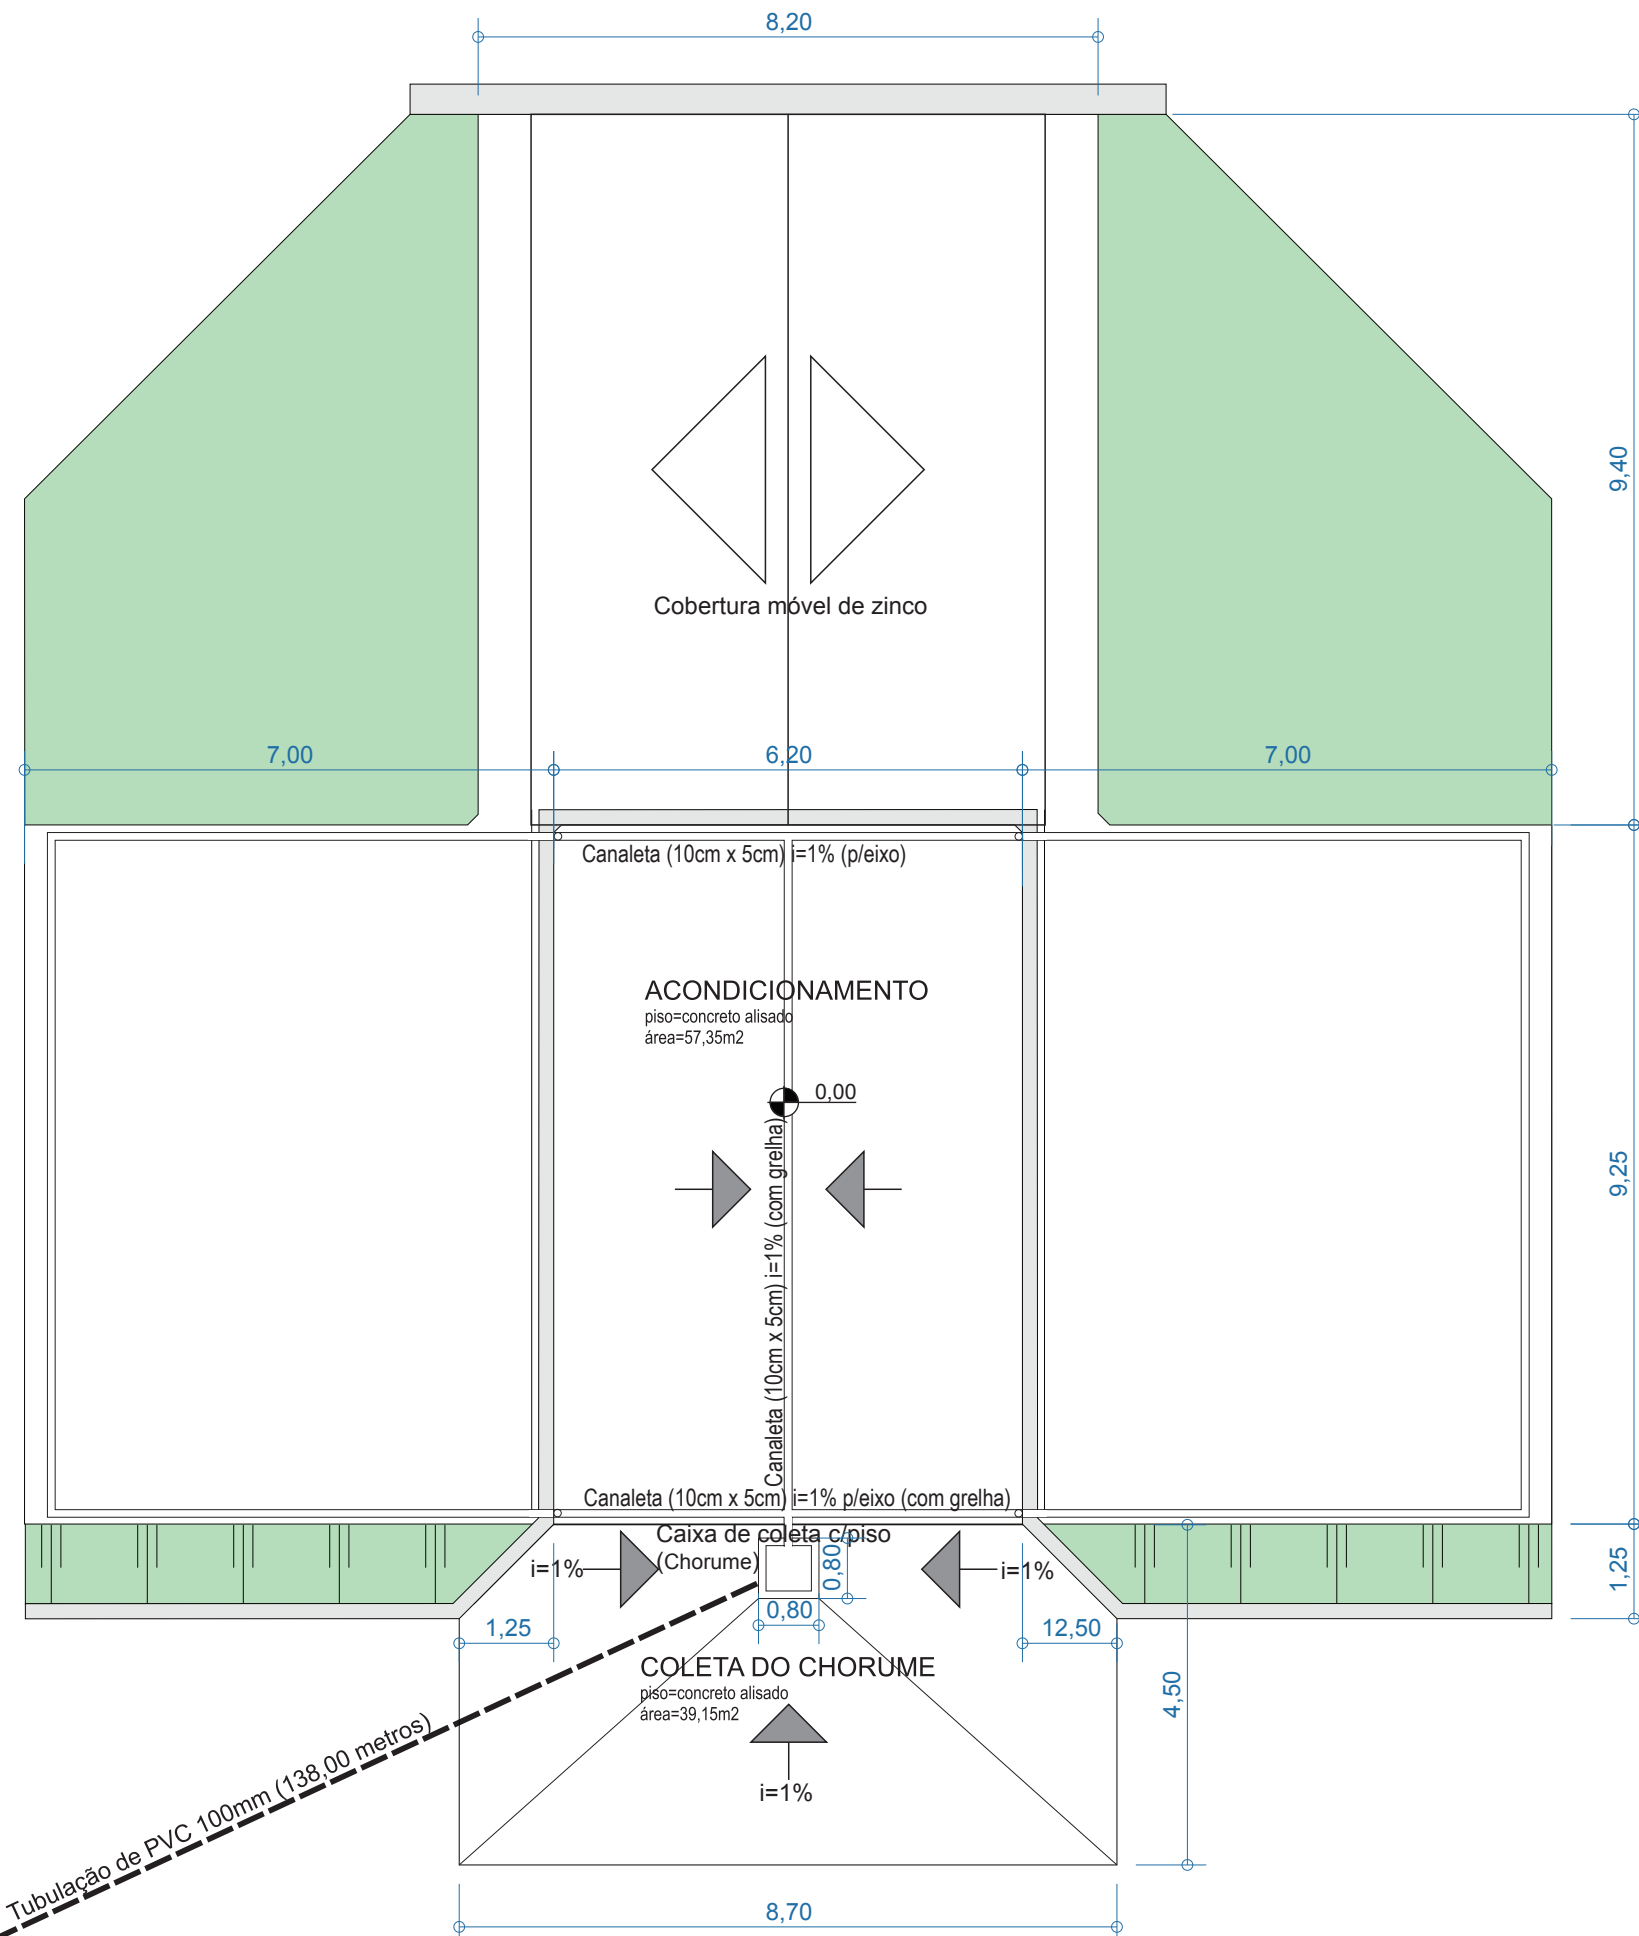

ELEVAÇÃO  
esc: 1:100

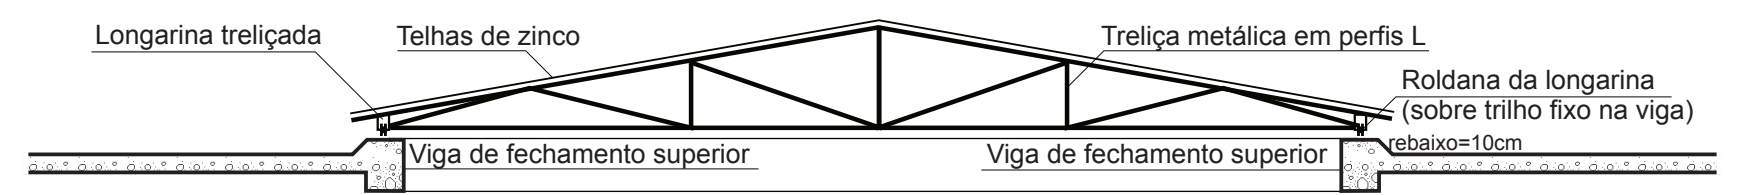

SEÇÃO DA COBERTURA  
esc: 1:50




PREFEITURA MUNICIPAL DE CAÇAPAVA DO SUL  
Secretaria de Município da Coordenação e Planejamento

Março/2018

Giovani Amestoy  
Prefeito

Nilvo T. Dorneles  
Secretário de Planejamento e Meio Ambiente

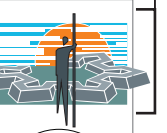

3  
SMPMA

TRANSBORDO DE RESÍDUOS SÓLIDOS


Obra (s): Estação de Transbordo  
(Aterro Sanitário, proximidades da Esquina do Segredo)

Planta Baixa  
e Elevações


Pacífico J. Vargas-arquiteto  
CAU A12.407-9

Marcelo S. Silva-Engº Civil  
CREA 81.674


Nilvo T.Dorneles-Engº Florestal  
CREA 063.327

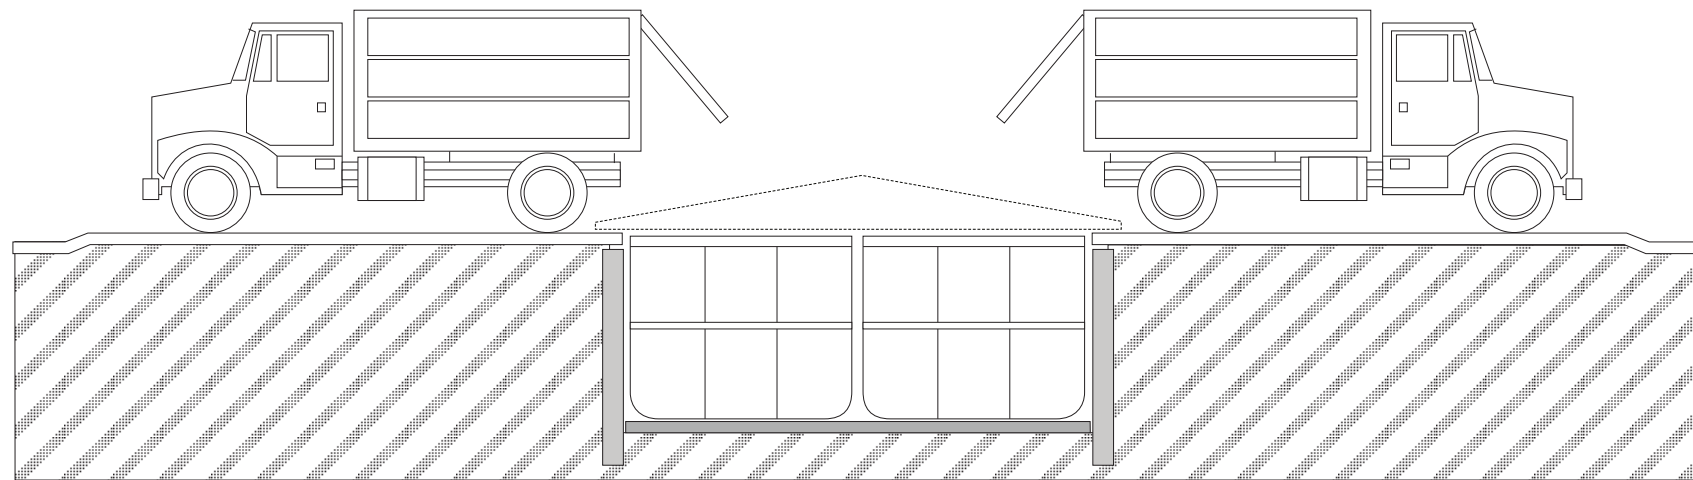

DESCARGA (1)

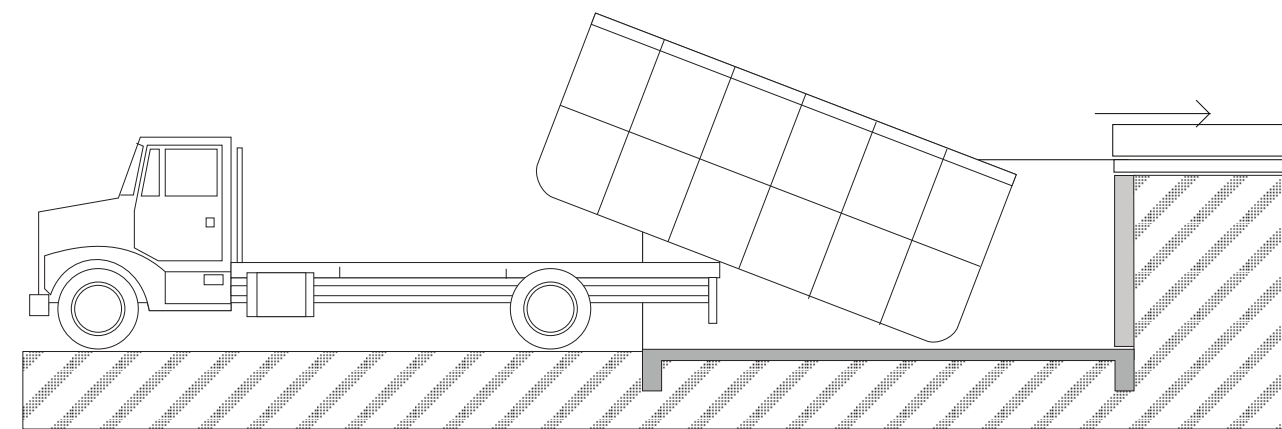

RETIRADA DO CONTAINER (2)

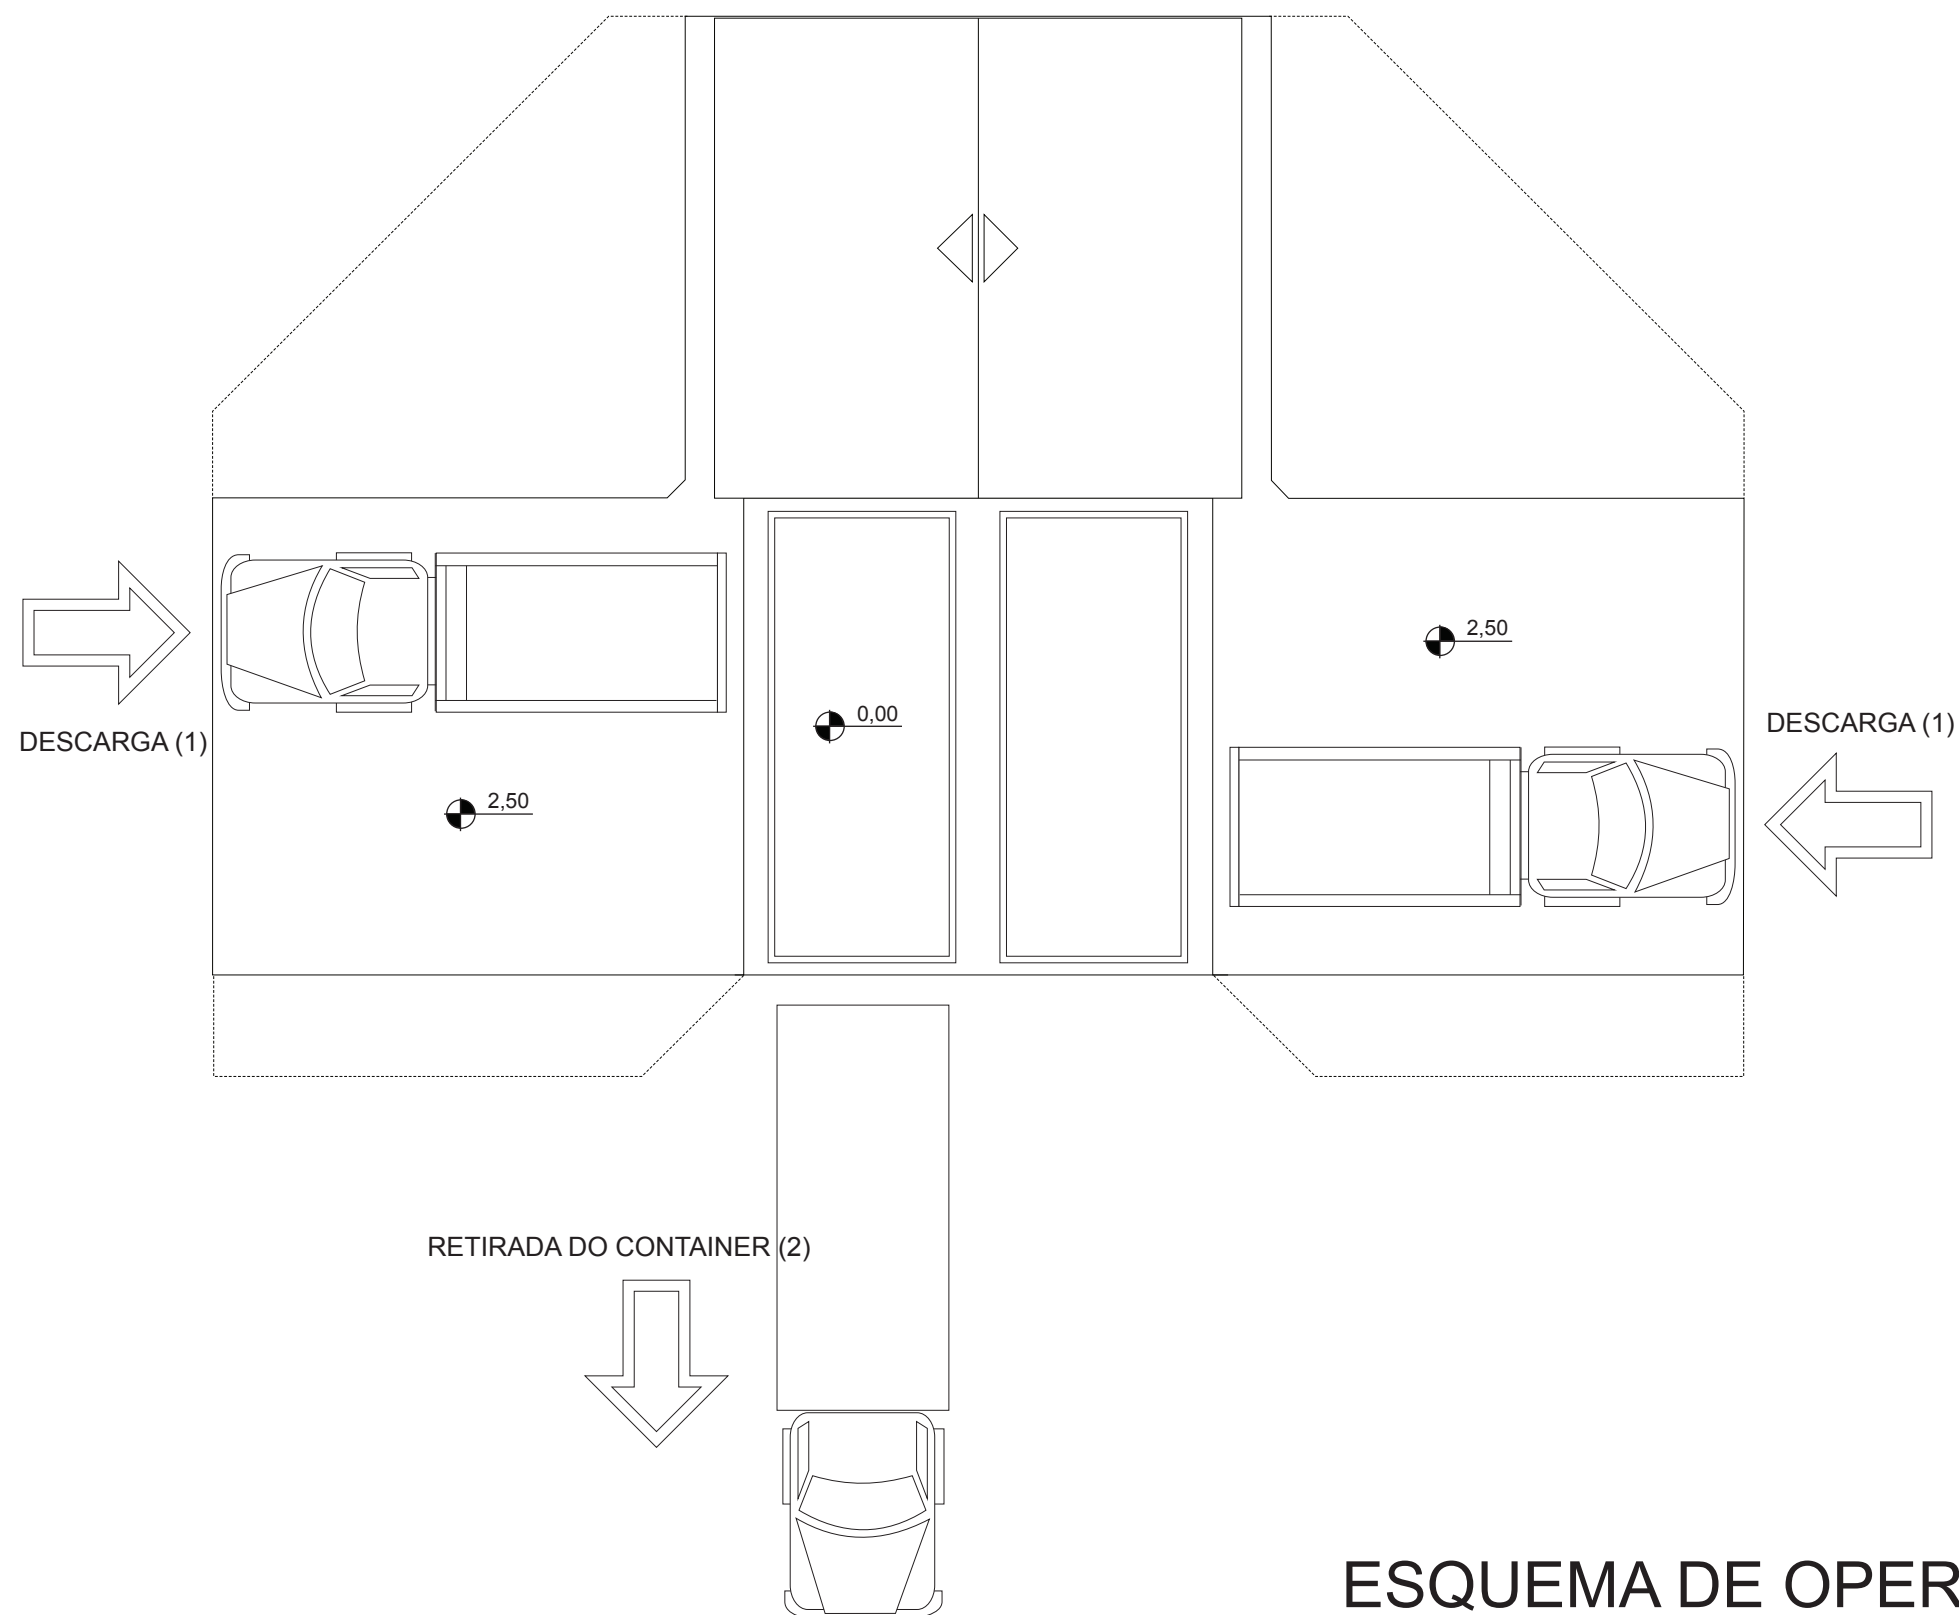

# ESQUEMA DE OPERAÇÃO

esc: 1:100



**PREFEITURA MUNICIPAL DE CAÇAPAVA DO SUL**  
Secretaria de Município da Coordenação e Planejamento



Março/2018

Giovani Amestoy  
Prefeito

Nilvo T. Dorneles  
Secretário de Planejamento e Meio Ambiente



## TRANSBORDO DE RESÍDUOS SÓLIDOS

Obra (s): Estação de Transbordo  
(Aterro Sanitário, proximidades da Esquina do Segredo)

Situação e  
Funcionamento

Pacífico J. Vargas-arquiteto  
CAU A12.407-9

Marcelo S. Silva-Engº Civil  
CREA 81.674

Nilvo T.Dorneles-Engº Florestal  
CREA 063.327