
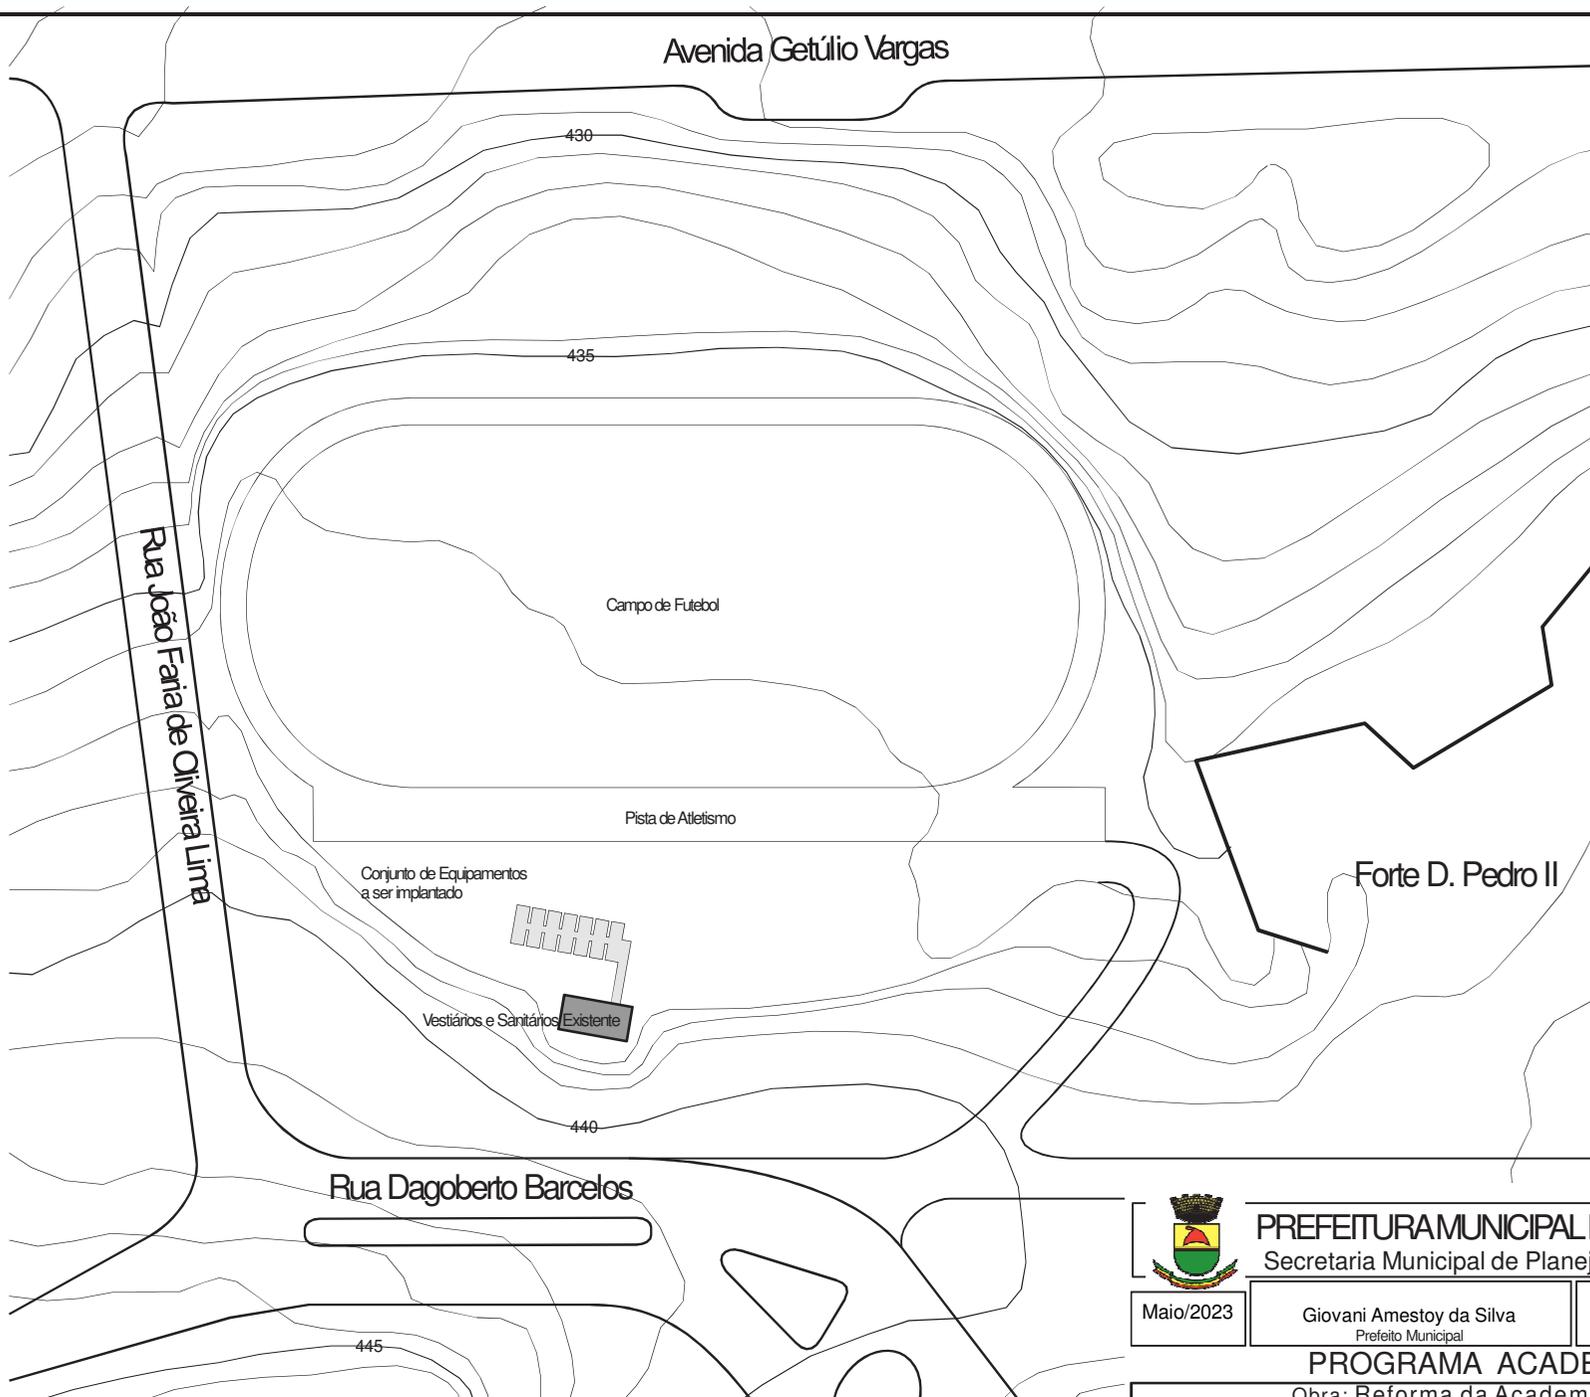


Avenida Getúlio Vargas

Situação e Localização

esc: 1:1000

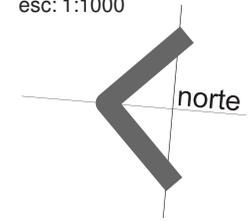

PREFEITURA MUNICIPAL DE CAÇAPAVA DO SUL
Secretaria Municipal de Planejamento e Meio Ambiente


Maio/2023

Giovani Amestoy da Silva
Prefeito Municipal

Secretária Municipal de Saúde

PROGRAMA ACADEMIA DE SAÚDE

Obra: Reforma da Academia de Saúde ao Ar Livre
(Rua João Farias de Oliveira Lima, Setor 04, Bairro Floresta)

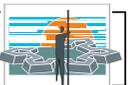


A1
SMPMA

Escala
indicada

Situação e Localização


Responsável técnico

Helmesona de O. Santana
Eng. Civil - CREA RS152843

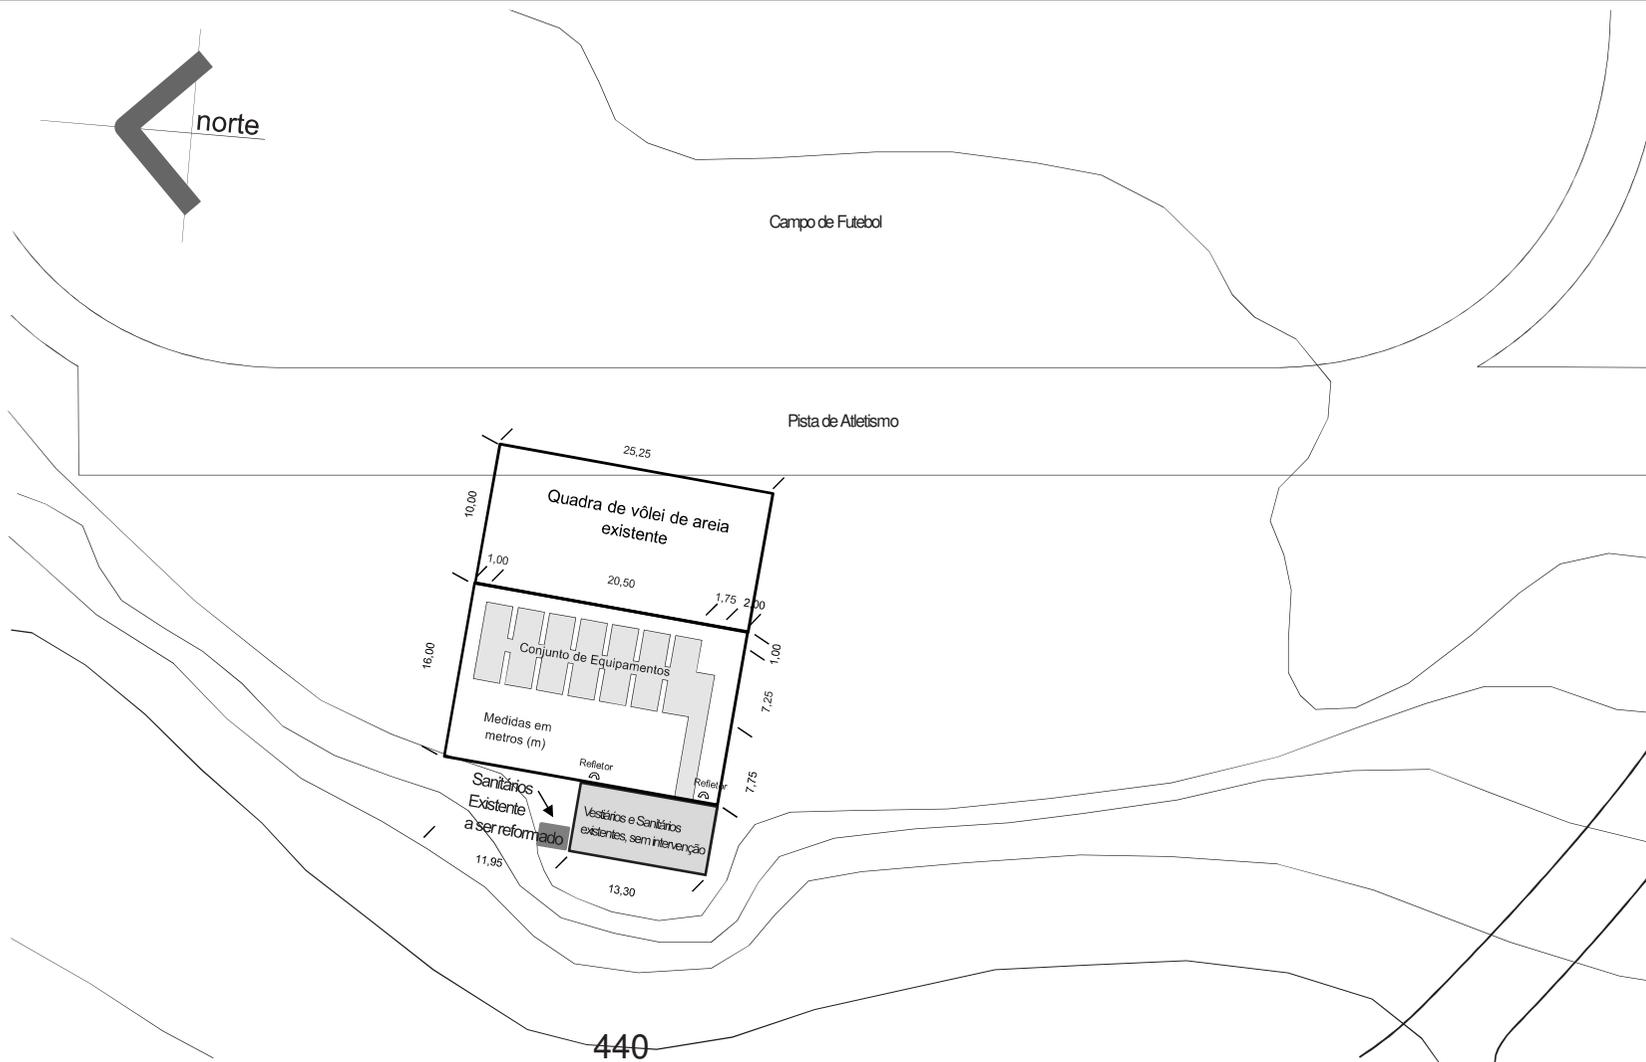

Implantação
esc: 1:500

	PREFEITURA MUNICIPAL DE CAÇAPAVADO SUL Secretaria Municipal de Planejamento e Meio Ambiente		 A2 SMPMA
	Julho/2022	Giovani Amestoy da Silva Prefeito Municipal	
PROGRAMA A CADEIA DE SAÚDE Obra: Reforma da Academia de Saúde ao Ar Livre (Rua João Farias de Oliveira Lima, Setor 04, Bairro Floresta)			
Escala indicada	Implantação		Responsável técnico Helmesona de O. Santana CREA RS152843

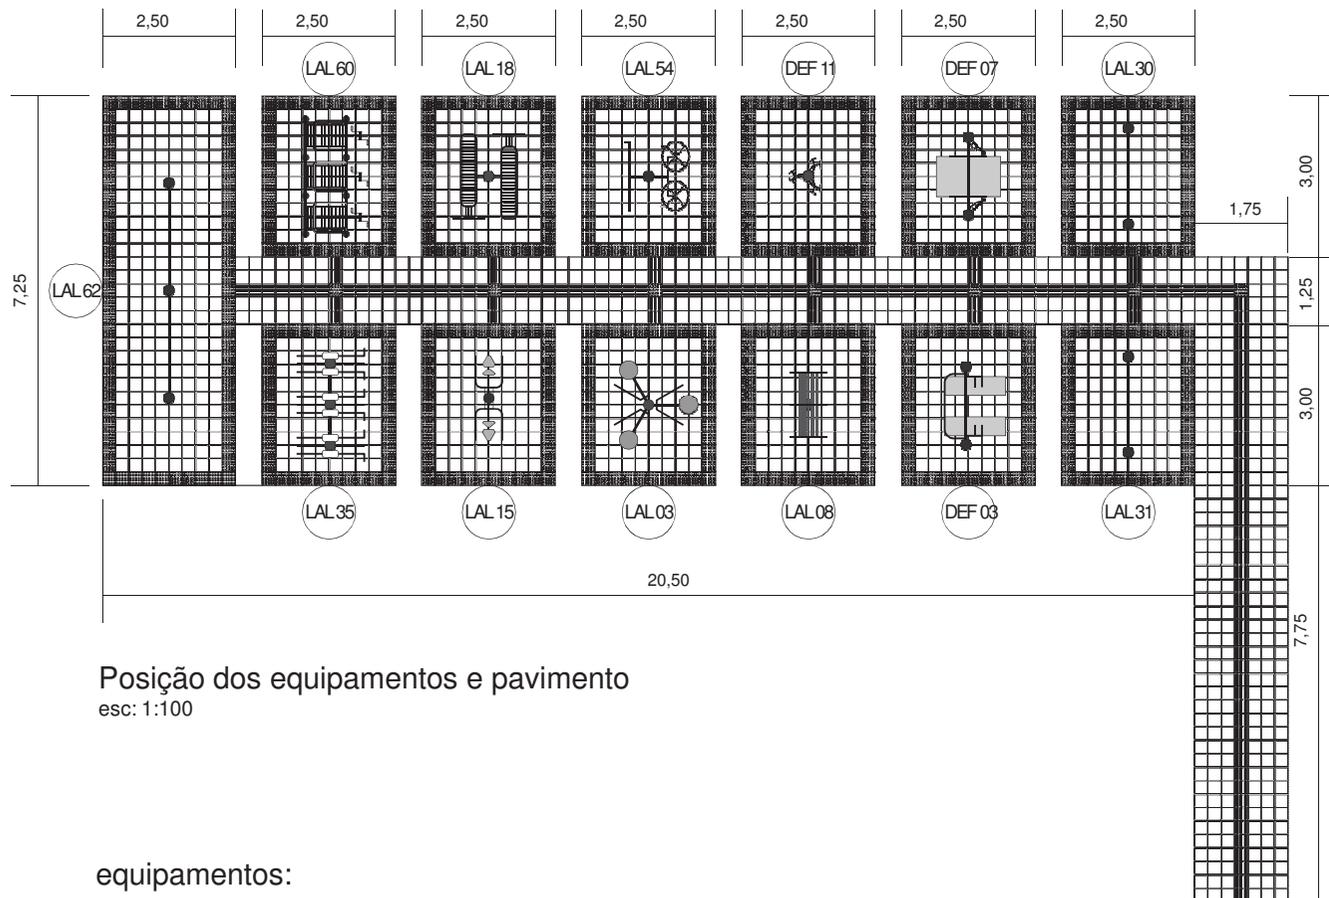

Posição dos equipamentos e pavimento

esc: 1:100

equipamentos:

- LAL 03 - Twist Triplo
- LAL 08 - Extensor Lombar
- LAL 18 - Abdominal Duplo
- LAL 35 - Esqui Triplo
- LAL 62 - Jogo de Barras ao Livre
- LAL 54 - Roda de Ombro e Roda Dupla Conjugada Standart
- LAL 60 - Bicicleta Tripla Standart
- LAL 15 - Peitoral Duplo
- LAL 30 - Placa para Ar Livre (Aparelhos - Exercícios de Musculação)
- LAL 31 - Placa para Ar Livre (Aparelhos - Exercícios de Alongamento)
- DEF 03 - Máquina Puxada Alta Apadef
- DEF 07 - Máquina Twist Apadef
- DEF 11 - Giro de Punho Apadef

Pavimentação existente: 148,50m²

	PREFEITURA MUNICIPAL DE CAÇAPAVA DO SUL		
	Secretaria Municipal de Planejamento e Meio Ambiente		
Julho/2022	Giovani Amestoy da Silva Prefeito Municipal	Secretária Municipal de Saúde	
PROGRAMA ACADEMIA DE SAÚDE			
Obra: Reforma da Academia de Saúde ao Ar Livre (Rua João Farias de Oliveira Lima, Setor 04, Bairro Floresta)			
Escala indicada	Planta Baixa		Responsável técnico Helmesona de O. Santana CREA RS152843