



OBS: LAYOUT DO PISO DA QUADRA APENAS ILUSTRATIVO

SITUAÇÃO APÓS ADEQUAÇÕES
ESCALA: 1/150

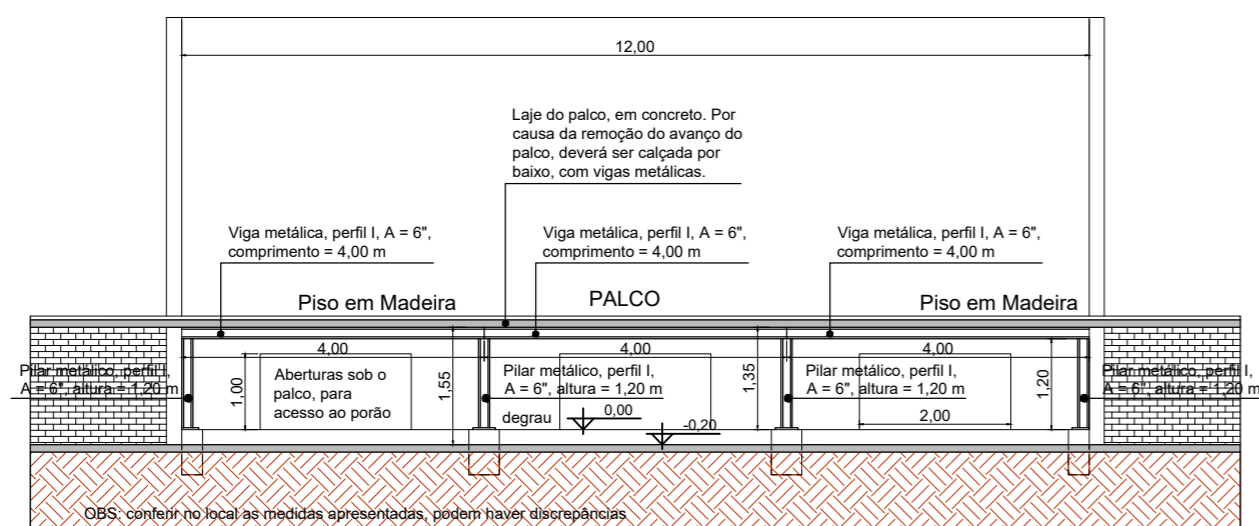

CORTE BB - PORÃO DO PALCO
ESCALA: 1/100

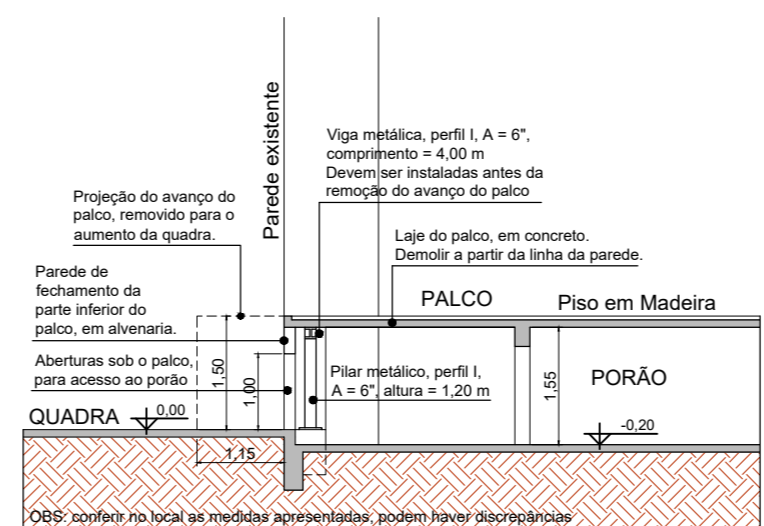

CORTE CC - PORÃO DO PALCO
ESCALA: 1/100



SECRETARIA MUNICIPAL DO PLANEJAMENTO E MEIO AMBIENTE

PROJETO:
ADEQUAÇÕES NO GINÁSIO DE ESPORTES DR. CIRO CARLOS DE MELO - MELÃO
ENDEREÇO:
AV. GETÚLIO VARGAS, S/N - CAMPO DA NAÇÃO

RESPONS. TÉCNICO:
Arq. André S. Pereira CAU-R5 A57762-6
PREFEITO MUNICIPAL:
Marcelo Cordero Spode

OBJETO: SITUAÇÃO APÓS ADEQUAÇÕES
ESCALA: INDICADAS
Março de 2025

PRANCHA
3/4