


ADEQUAÇÕES - ARQUIBANCADAS E PALCO
ESCALA: 1/150



CORTE AA
ESCALA: 1/150

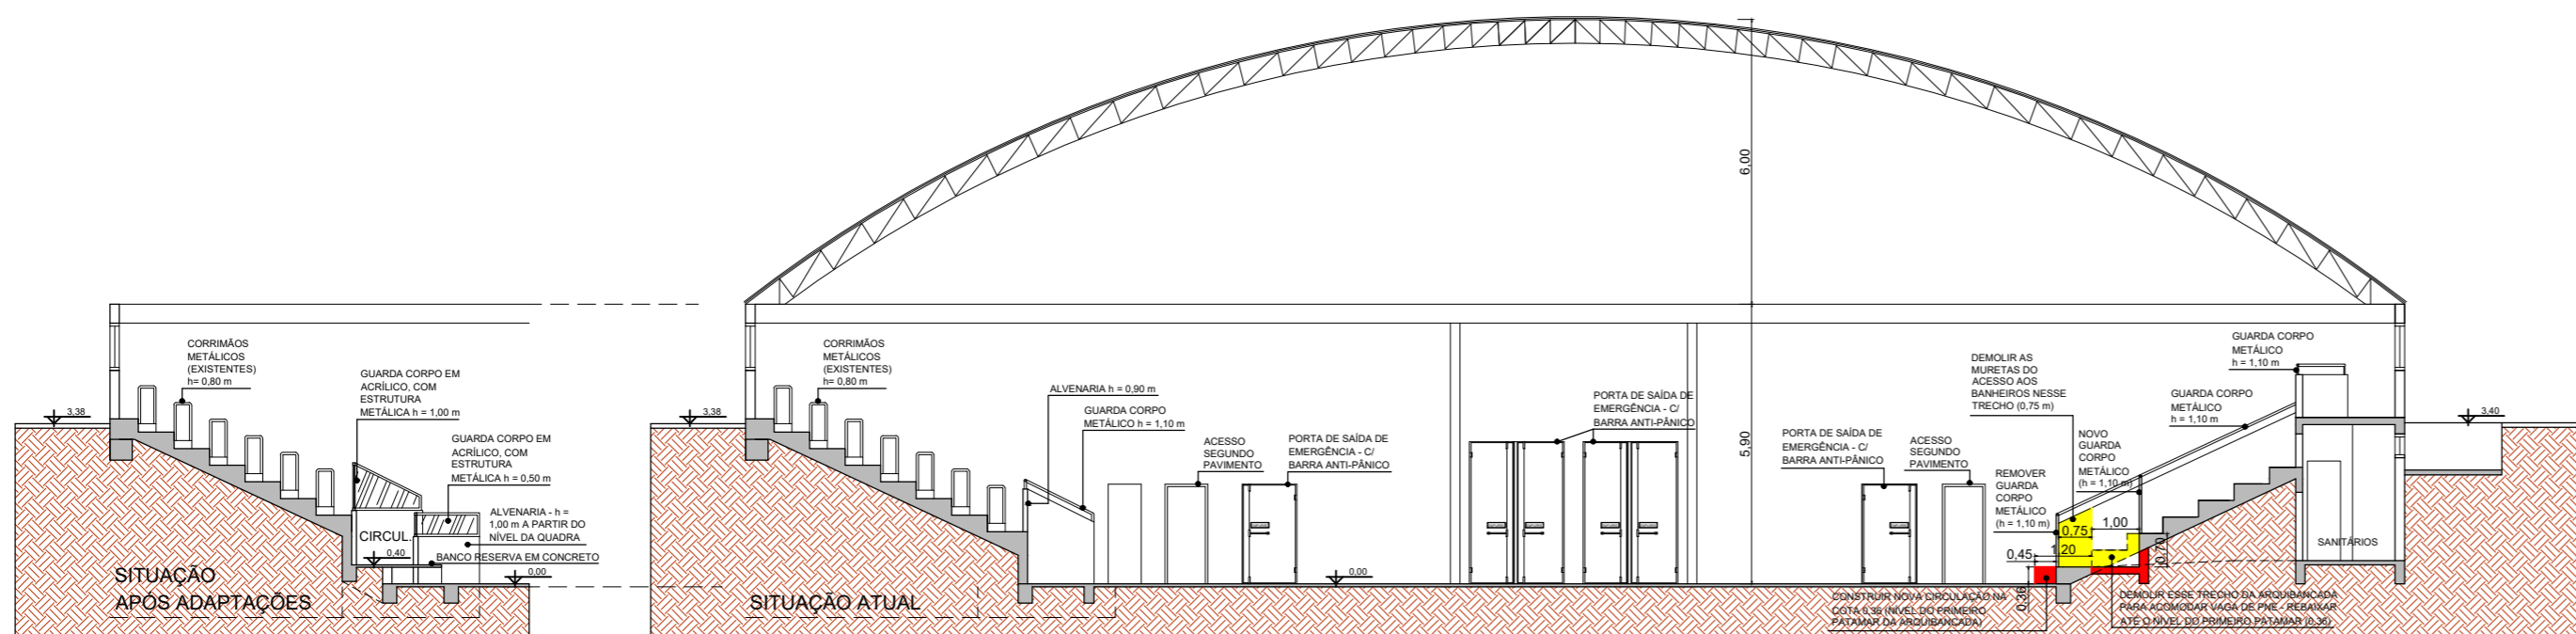

SECRETARIA MUNICIPAL DO PLANEJAMENTO E MEIO AMBIENTE

PROJETO:
ADEQUAÇÕES NO GINÁSIO DE ESPORTES DR. CIRO CARLOS DE MELO - MELÃO
ENDEREÇO:
AV. GETÚLIO VARGAS, S/N - CAMPO DA NAÇÃO

RESPONS. TÉCNICO:
Arq. André S. Pereira CAU-R5 A57762-6
PREFEITO MUNICIPAL:
Marcelo Cordero Spode

OBJETO: ADEQUAÇÕES A FAZER
ESCALA: INDICADA
Março de 2025

PRANCHA
2/4