



# PAVIMENTAÇÃO COM BLOCOS DE CONCRETO

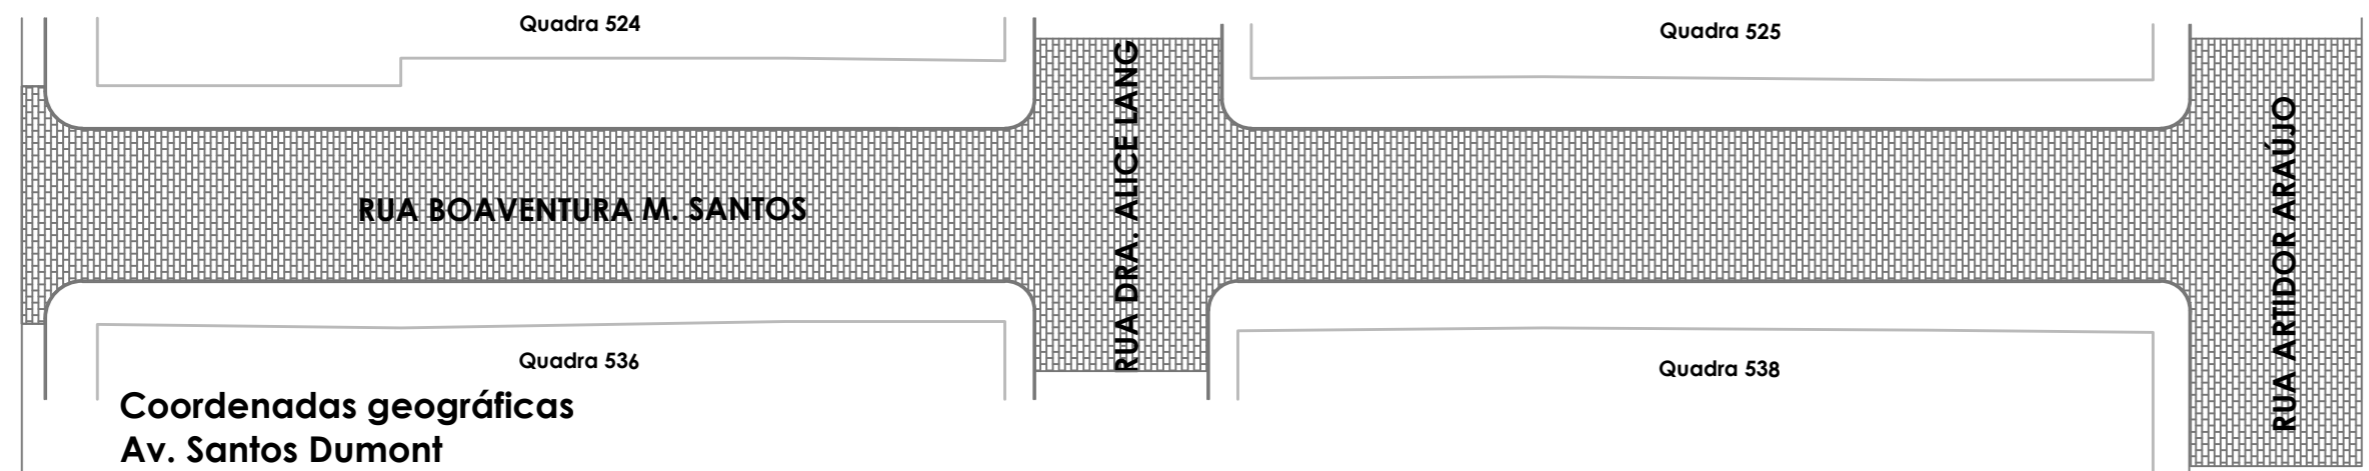


Coordenadas geográficas  
 Av. Santos Dumont  
 V: Lat. 30°31'59.00"S  
 V: Long. 53°28'23.88"O


## TRECHO DAS VIAS A SEREM PAVIMENTADOS

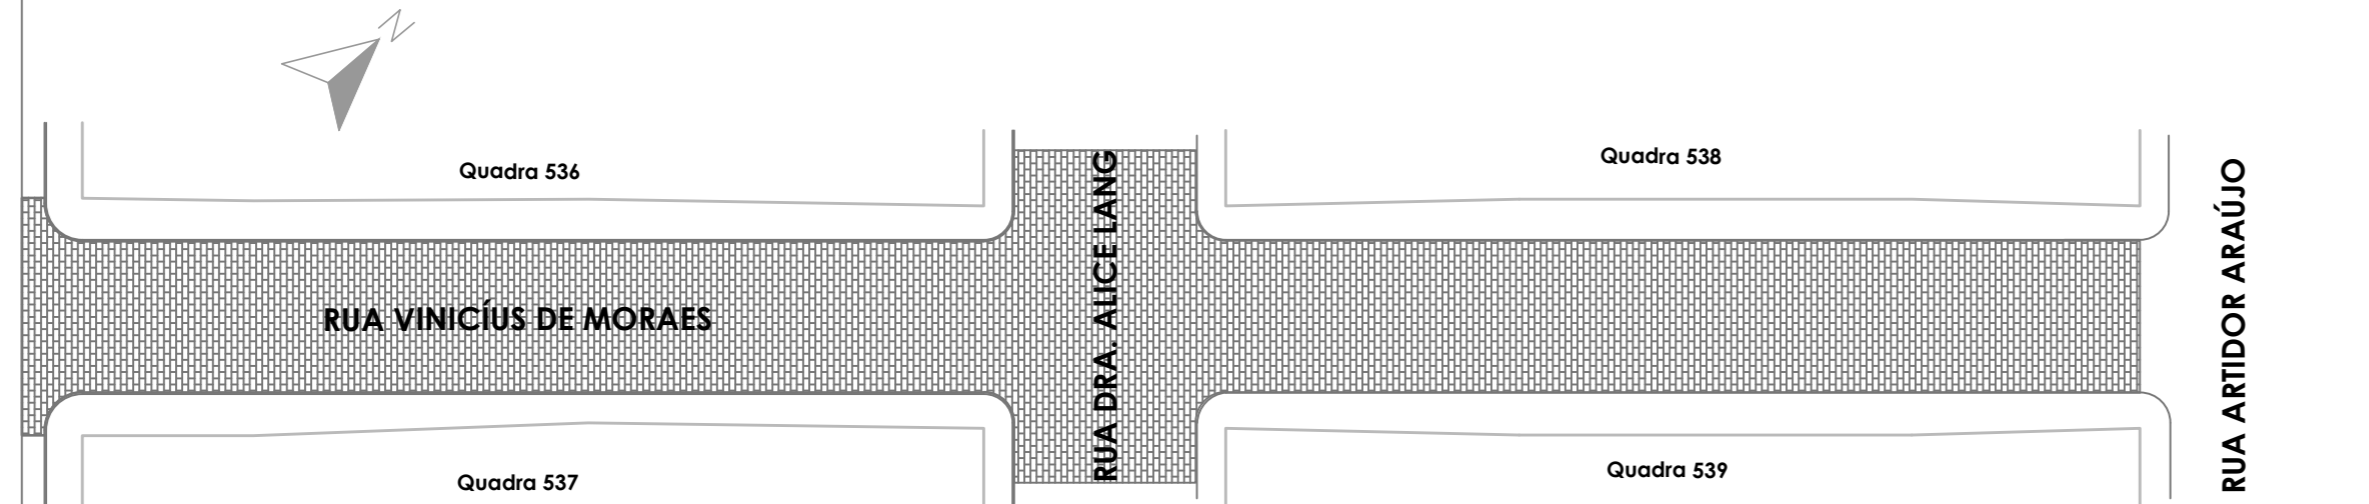

## TRECHO DAS VIAS A SEREM PAVIMENTADOS

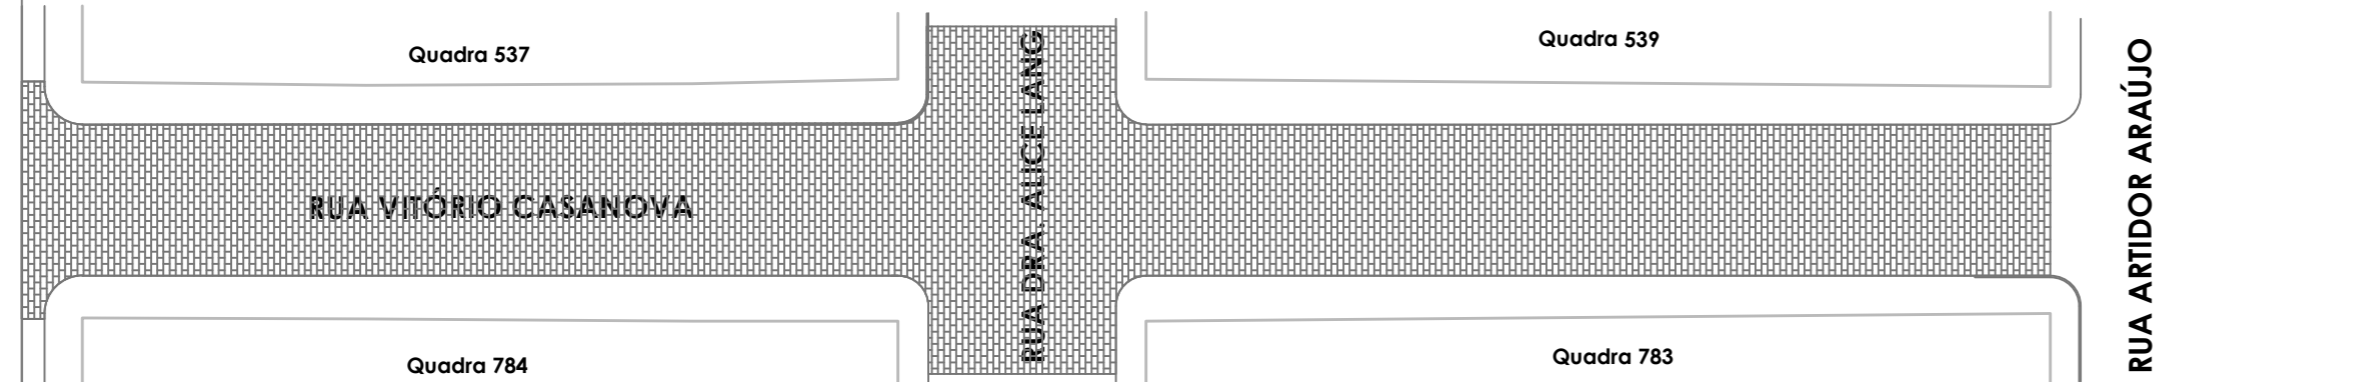

### LOCALIZAÇÃO DE CAÇAPAVA DO SUL NO RIO GRANDE DO SUL

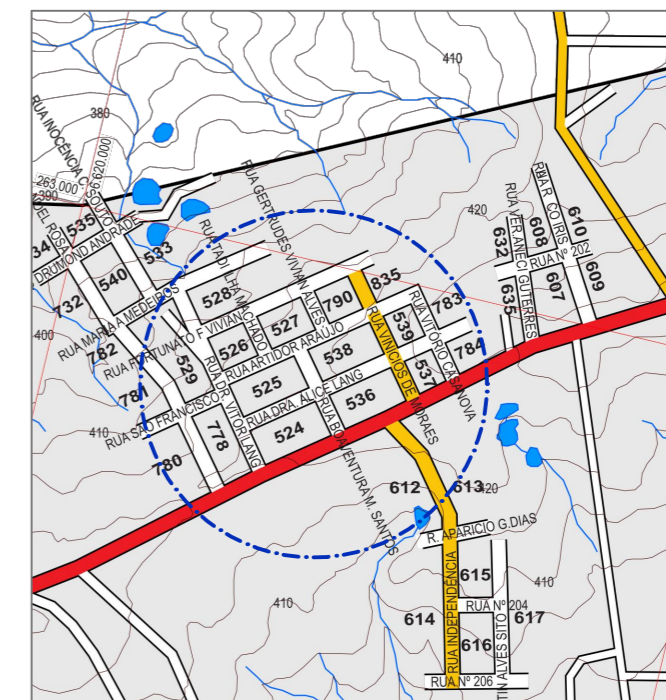

- Via estrutural
- Via de ligação
- Via complementar
- Via projetada
- Centro Histórico

LOCALIZAÇÃO:  
 PDDM ESTRUTURA VIÁRIA  
 RUA BOAVENTURA M. SANTOS.  
 RUA VITÓRIO CASANOVA.  
 RUA DRª. ALICE LANG.  
 S/Escala

PLANTA DE LOCALIZAÇÃO  
 RUA BOAVENTURA M. SANTOS, RUA VITÓRIO CASANOVA E RUA DRª. ALICE LANG  
 Escala 1:500




**PREFEITURA MUNICIPAL DE CAÇAPAVA DO SUL**  
 Rua XV de Novembro, 438, Caçapava do Sul /RS  
 Secretaria Municipal de Planejamento e Meio Ambiente

RESP. TÉCNICO:  
**MARCELO DE SOUZA SILVA**  
 Engº Civil - CREA/RS 081.684-D  
 PREFEITO MUNICIPAL:  
**GIOVANI AMESTOY**

PROJETO: PAVIMENTAÇÃO URBANA  
 ENDEREÇO: RUA BOAVENTURA M.SANTOS, VINÍCIUS DE MORAES E VITÓRIO CASANOVA  
 BAIRRO: HENRIQUES  
 OBJETO: LOCALIZAÇÃO  
 ESCALA: Indicada NOV. 2023

PRANCHA  
**01/04**



DESENHO: DELCIO MELO - CFT. 004963405-7D

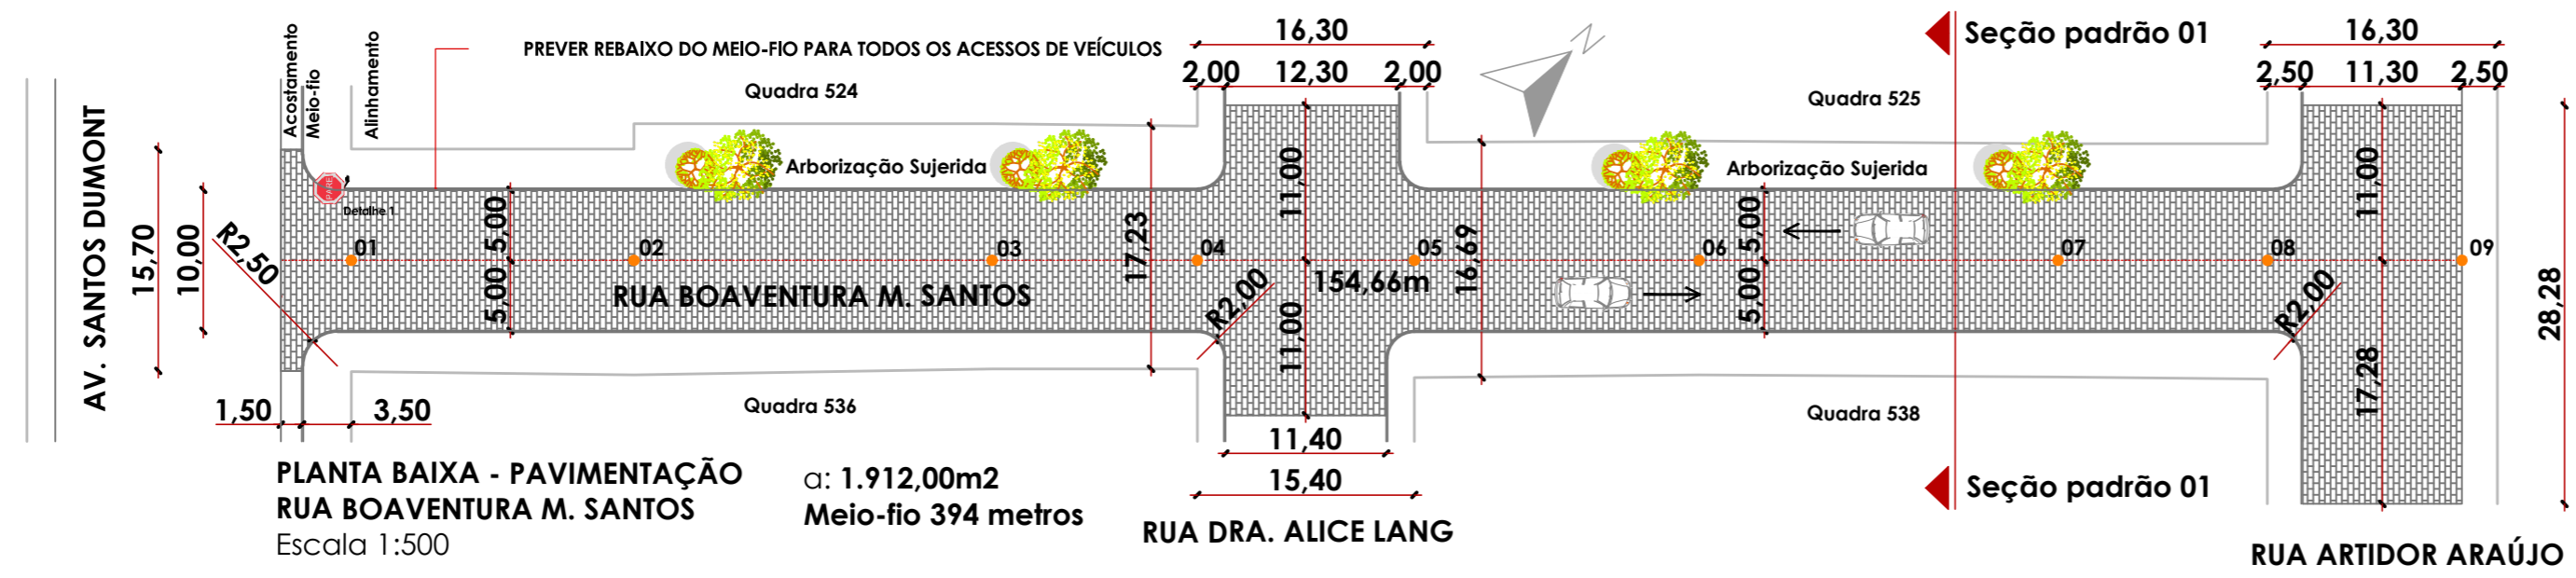

Observar as Normas Técnicas:  
 • NBR 9.781 - PEÇAS DE CONCRETO PARA PAVIMENTAÇÃO  
 • NBR 15.953 - PAVIMENTO INTERTRAVADO COM PEÇAS DE CONCRETO - EXECUÇÃO

CONVENÇÕES:




Pavimentação	
Poste	
Arborização	
Rebaixo Meio-fio	

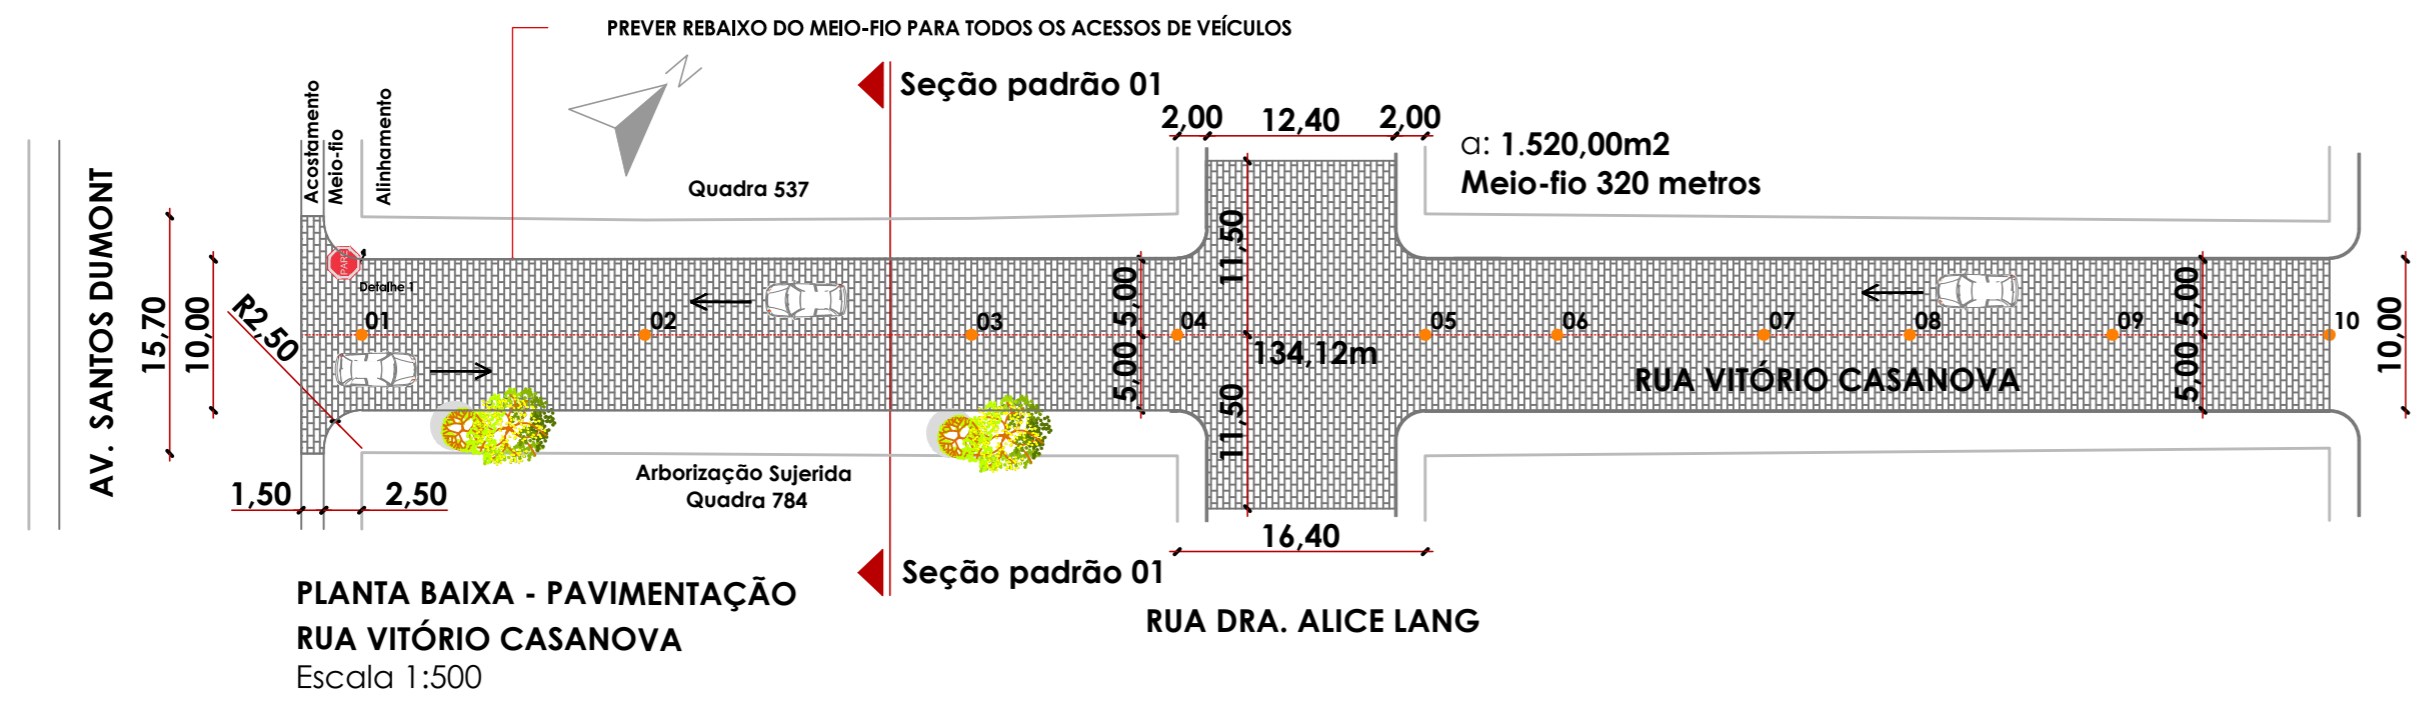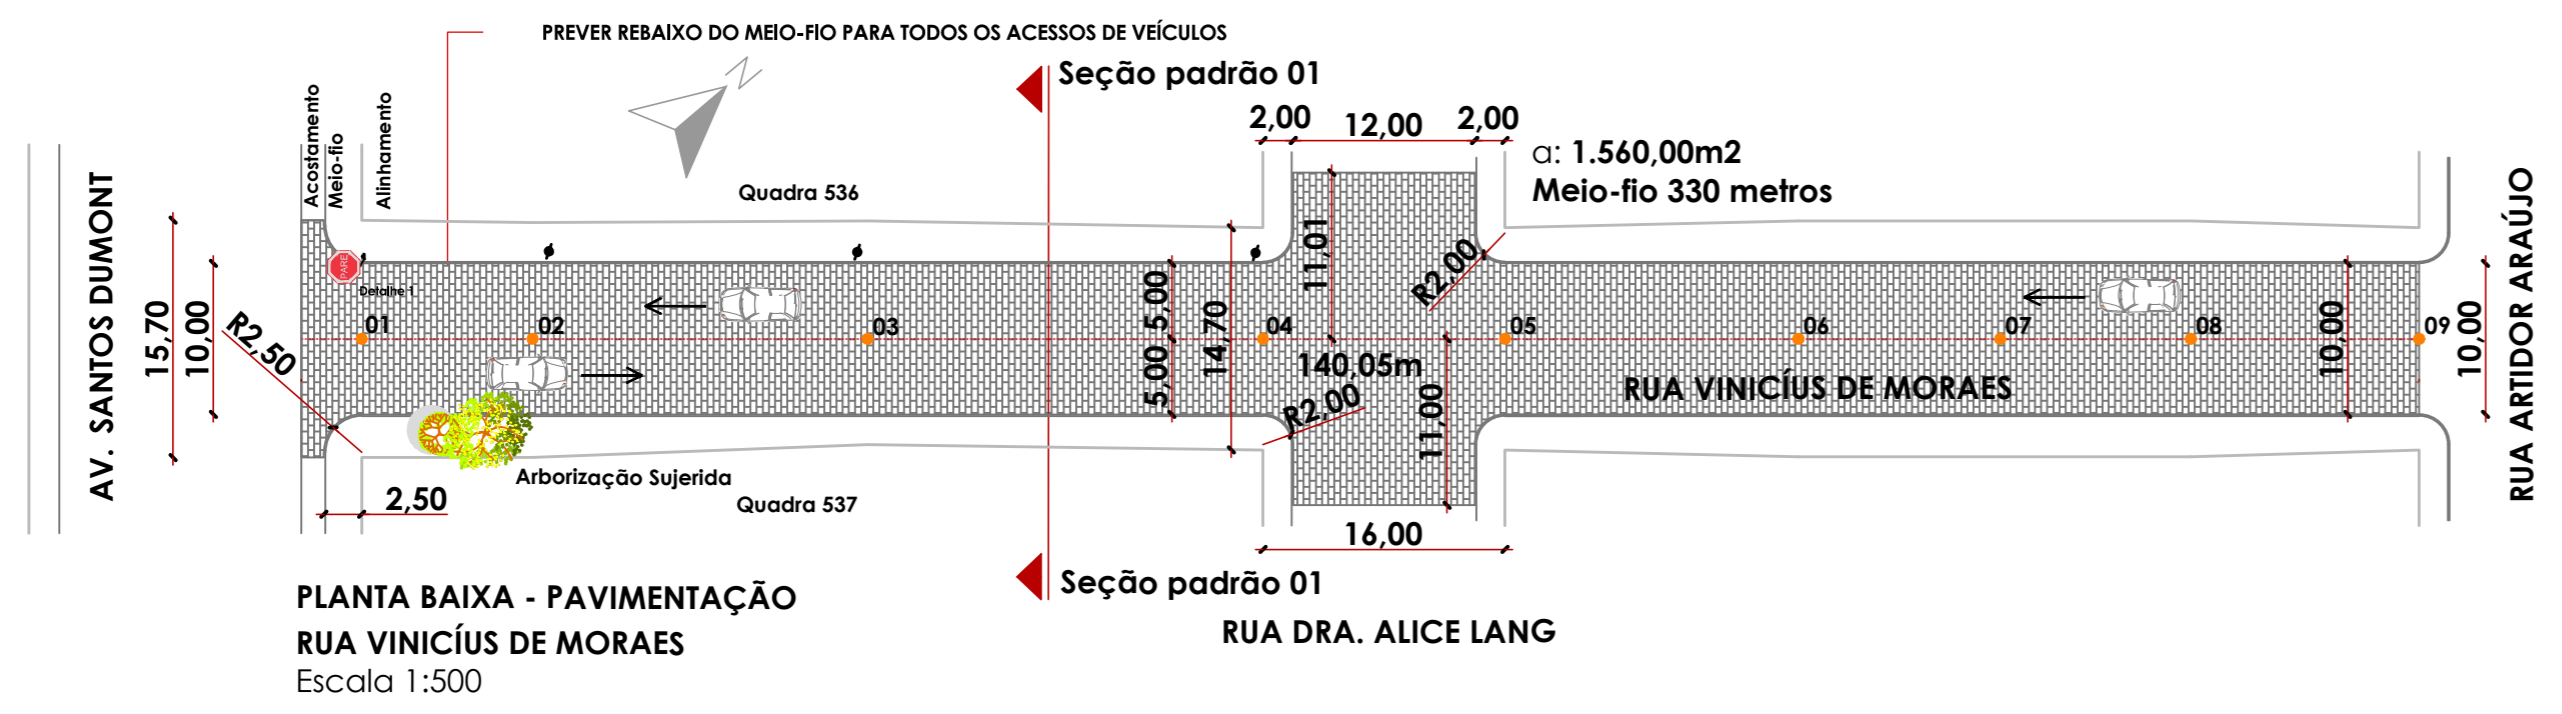

**PREFEITURA MUNICIPAL DE CAÇAPAVA DO SUL**  
Rua XV de Novembro, 438, Caçapava do Sul /RS  
**Secretaria Municipal de Planejamento e Meio Ambiente**

RESP. TÉCNICO: <b>MARCELO DE SOUZA SILVA</b> <small>Engº Civil - CREA/RS 081.684-D</small>	PROJETO: <b>PAVIMENTAÇÃO URBANA</b> ENDEREÇO: <small>RUA BOAVENTURA M.SANTOS, VINÍCIUS DE MORAES E VITÓRIO CASANOVA</small> BAIRRO: <b>HENRIQUES</b> OBJETO: <b>PAVIMENTAÇÃO</b>
PREFEITO MUNICIPAL: <b>GIOVANI AMESTOY</b>	ESCALA: <b>1/500</b> NOV. 2023 <b>02/04</b>

DESENHO: DELCIO MELO - CFT 0049636405-7D

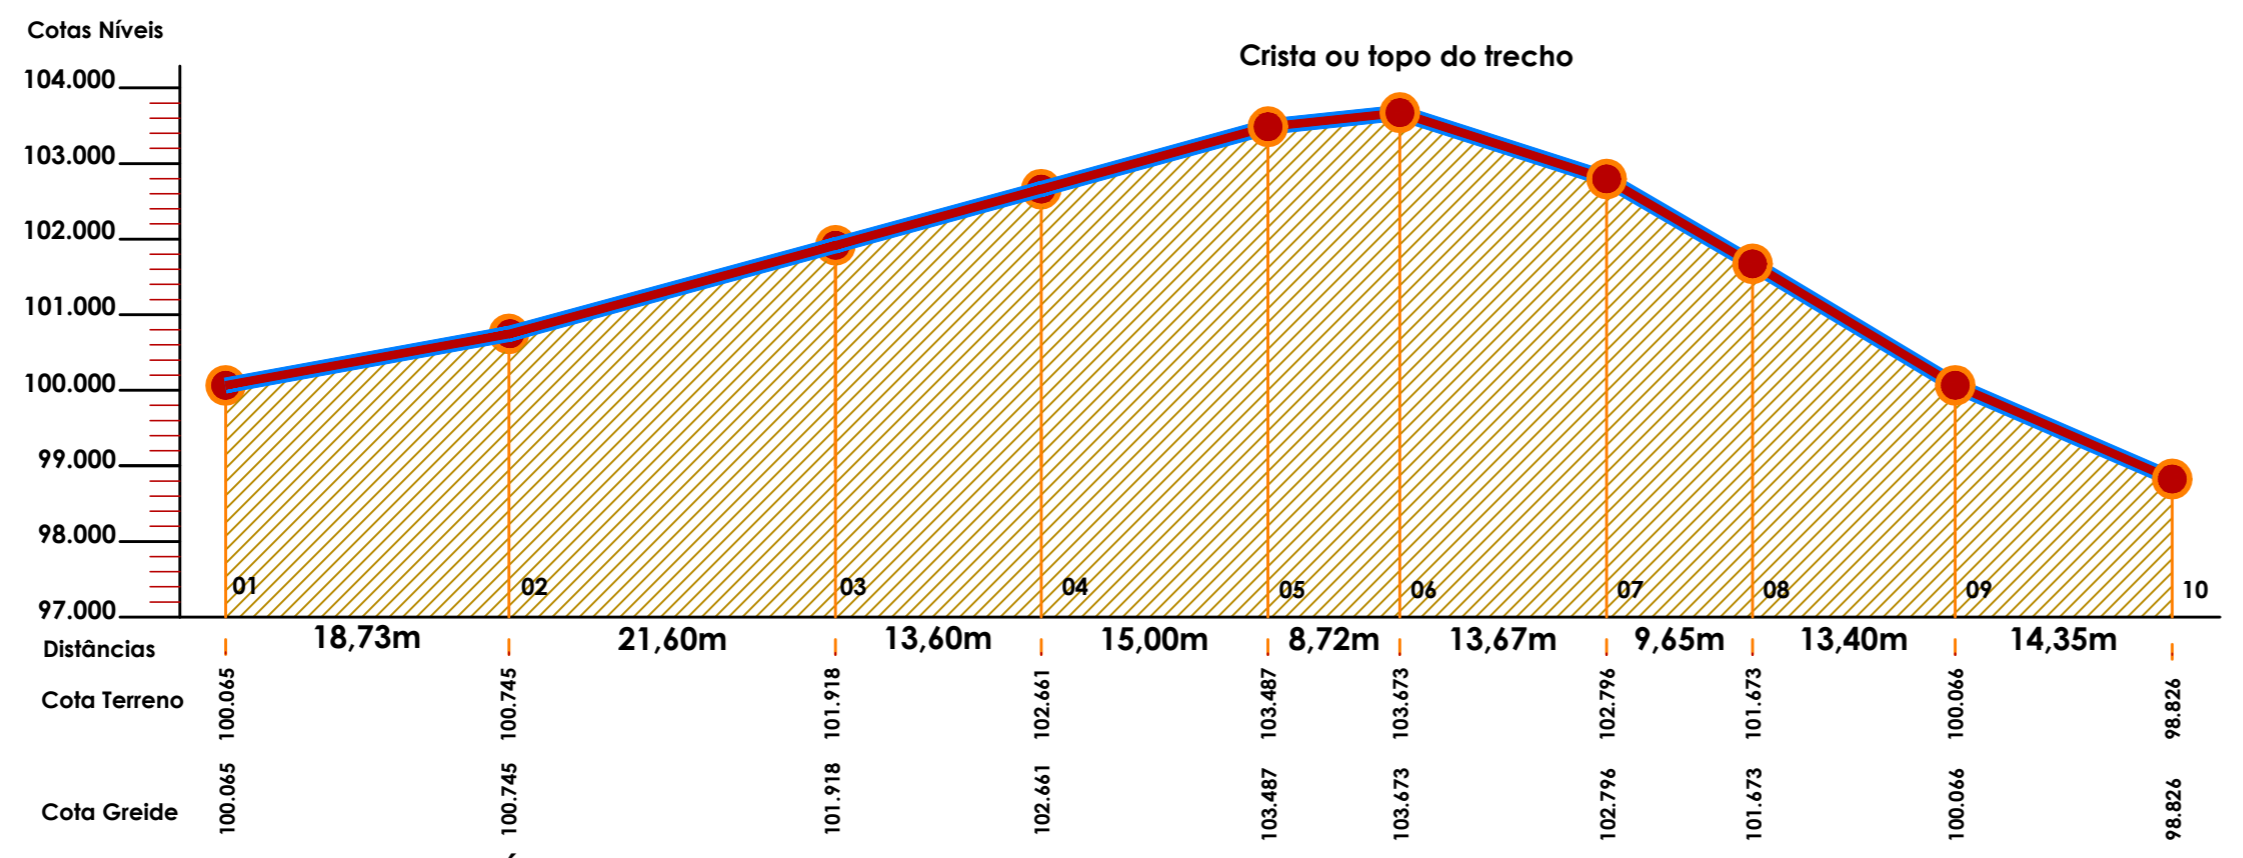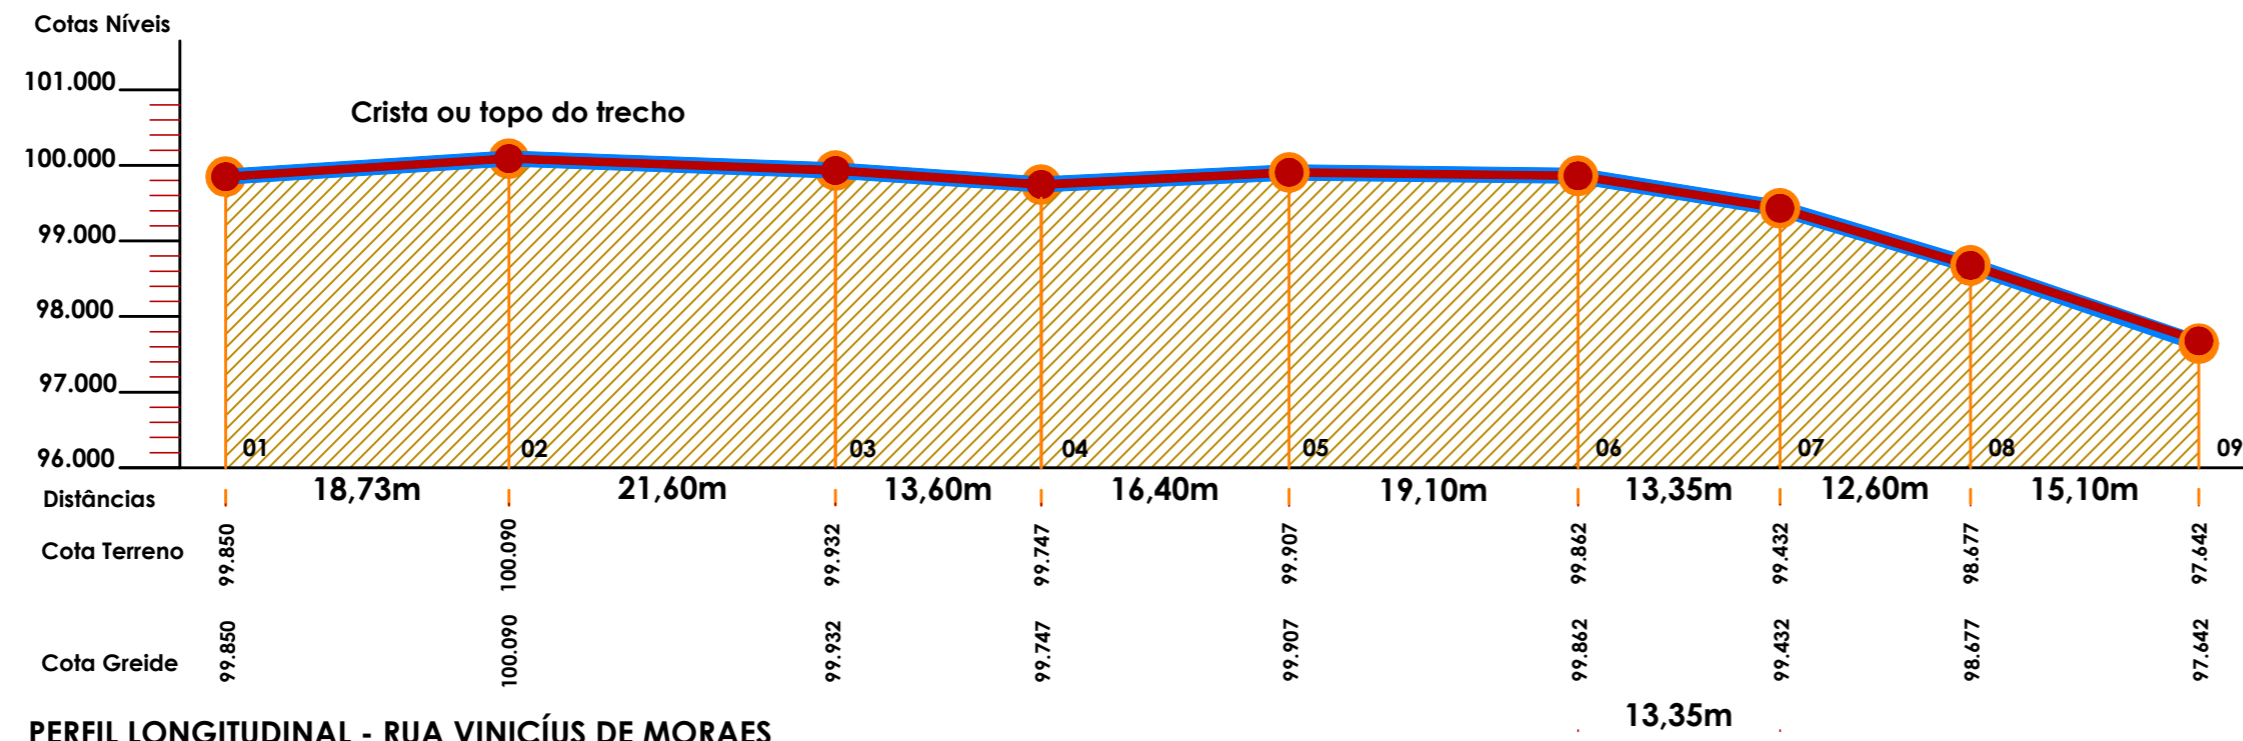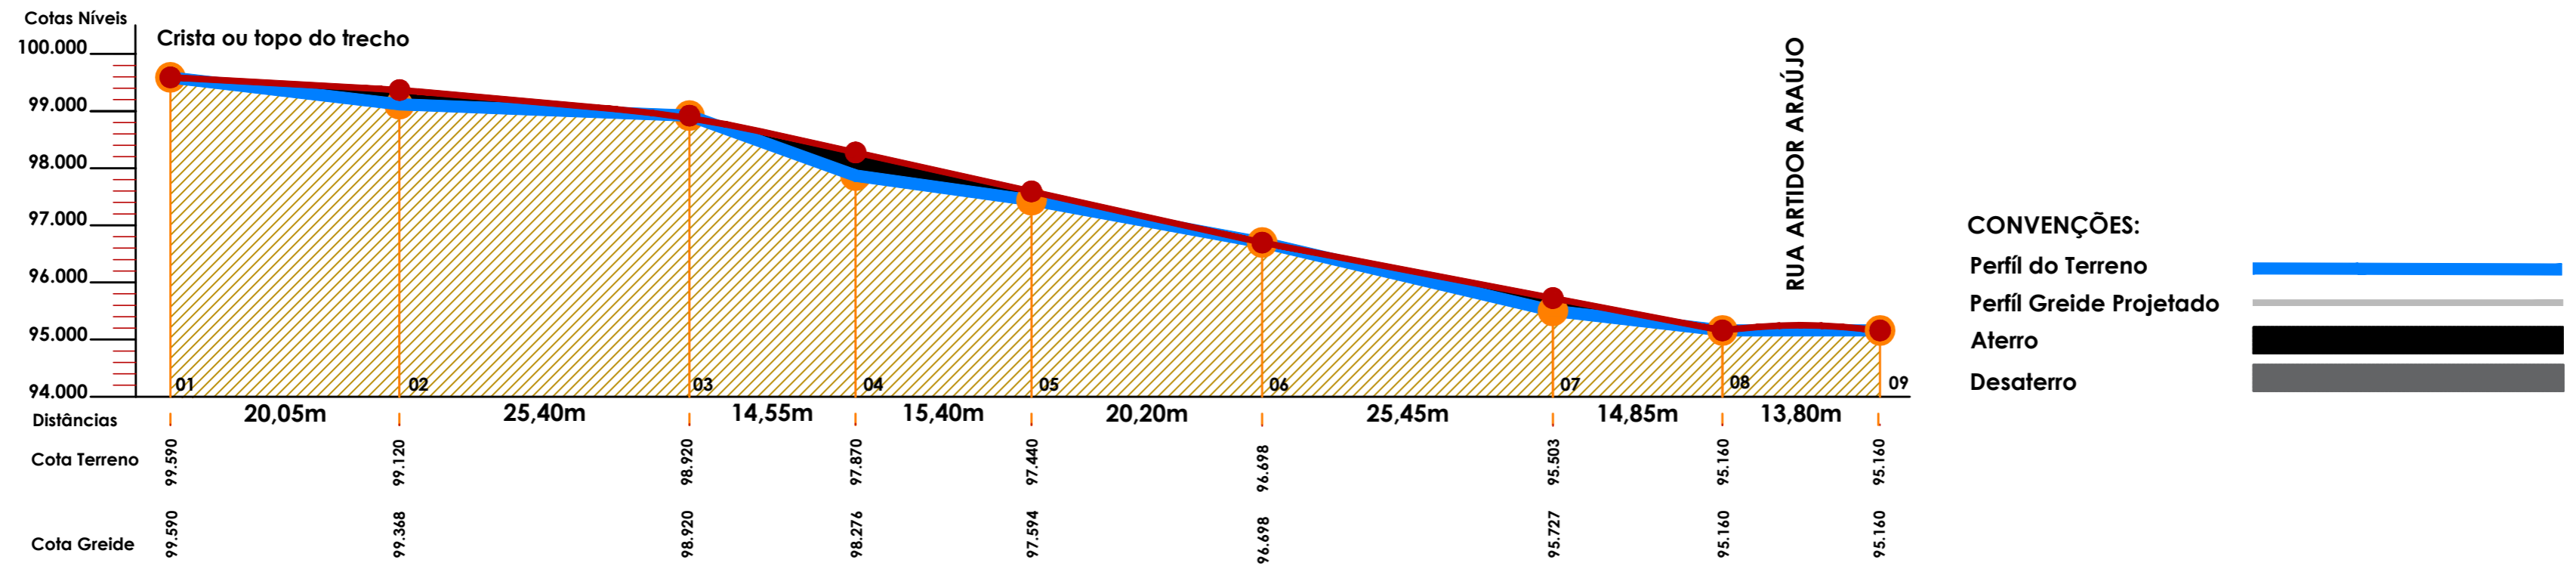

**CONVENÇÕES:**  
 Perfil do Terreno:   
 Perfil Greide Projetado:   
 Aterro:   
 Desaterro:



**PREFEITURA MUNICIPAL DE CAÇAPAVA DO SUL**  
Rua XV de Novembro, 438, Caçapava do Sul /RS  
**Secretaria Municipal de Planejamento e Meio Ambiente**

RESP. TÉCNICO: MARCELO DE SOUZA SILVA  
Engº Civil - CREA/RS 081.684-D

PREFEITO MUNICIPAL: GIOVANI AMESTOY


PROJETO: **PAVIMENTAÇÃO URBANA**  
 ENDEREÇO: RUA BOAVENTURA M.SANTOS, VINÍCIUS DE MORAES E VITÓRIO CASANOVA  
 BAIRRO: **HENRIQUES**

OBJETO: **PERFÍL LONGITUDINAL**


ESCALA: **Indicada**    **NOV. 2023**

**PRANCHA**  
**03/04**


DESENHO: DELCIO MELO - CFT 0049636405-7D

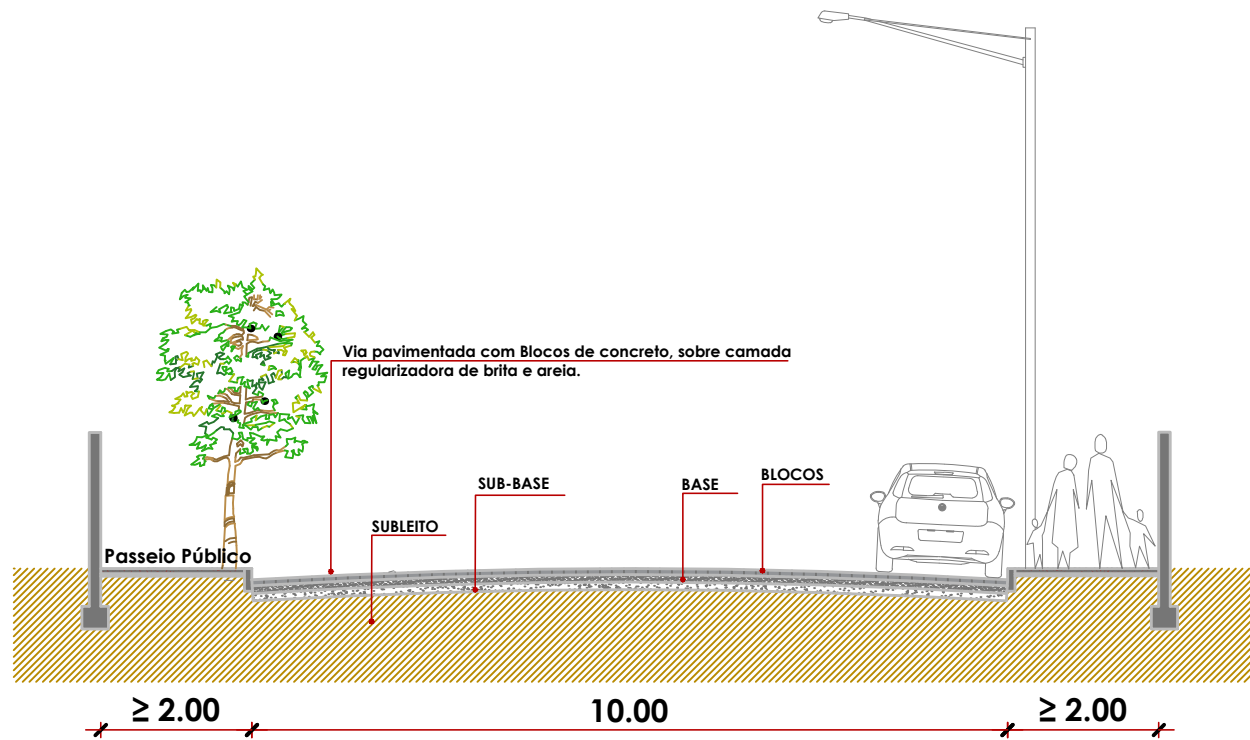

**CORTE A'A DE SEÇÃO PADRÃO 01- RUA VITÓRIO CASANOVA**  
Escala 1:100

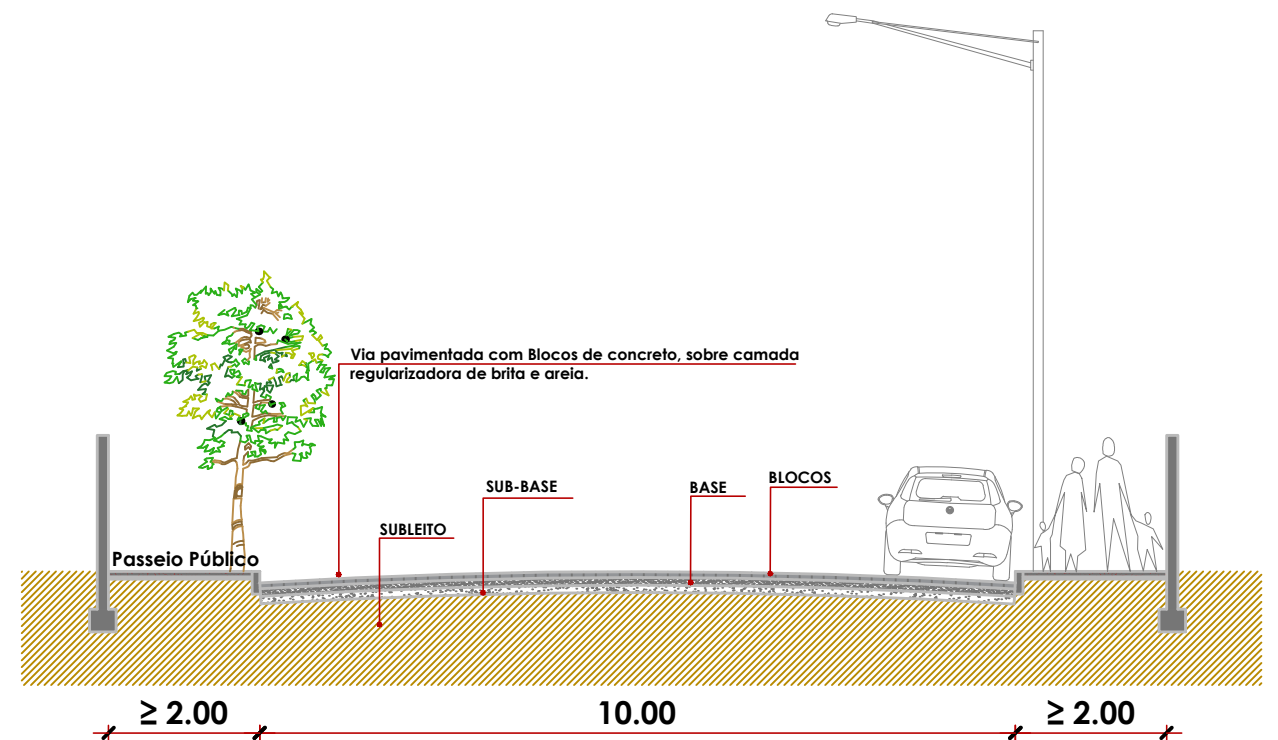


**CORTE A'A DE SEÇÃO PADRÃO 01- RUA VINÍCIOS DE MORAES**  
Escala 1:100

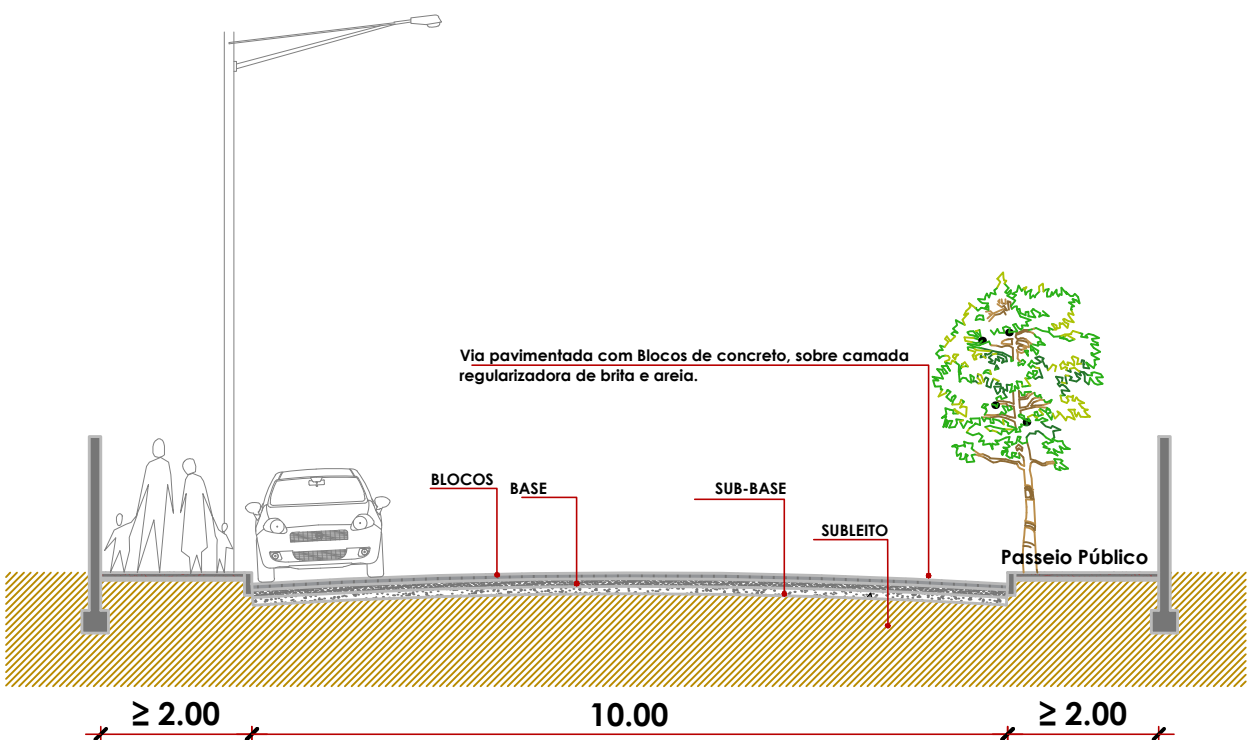


**CORTE A'A DE SEÇÃO PADRÃO 01- RUA BOAVENTURA M. SANTOS**  
Escala 1:100

**PAVIMENTO INTERTRAVADO - DETALHE TÍPICO**

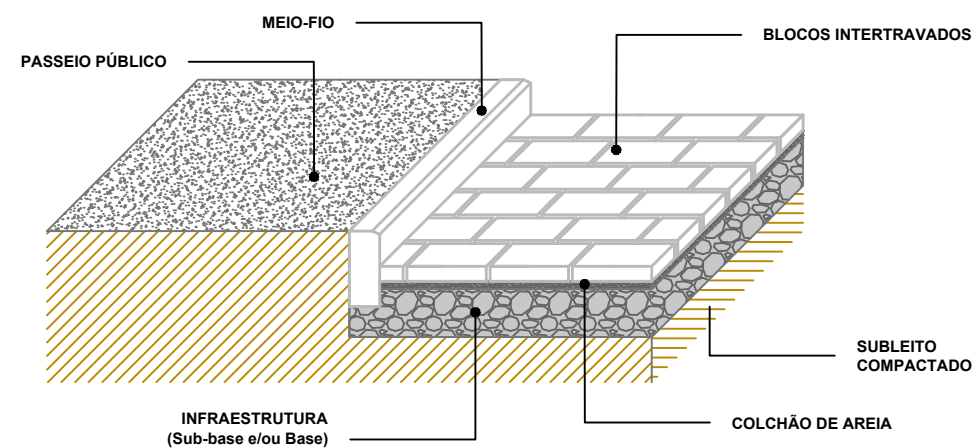


**DETALHE 01**

Placa (R-1) parada obrigatória

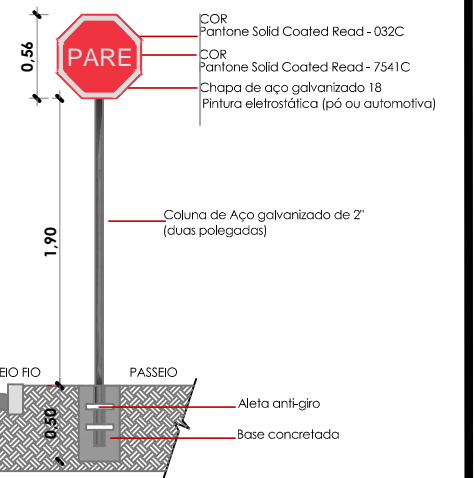

DESENHO: DELCIO MELO - CFT 0049636405-7D

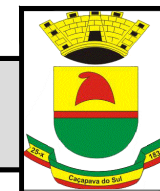

**PREFEITURA MUNICIPAL DE CAÇAPAVA DO SUL**

Rua XV de Novembro, 438, Caçapava do Sul /RS

**Secretaria Municipal de Planejamento e Meio Ambiente**

RESP. TÉCNICO:

**MARCELO DE SOUZA SILVA**  
Engº Civil - CREA/RS 081.684-D

PREFEITO MUNICIPAL:

**GIOVANI AMESTOY**

PROJETO: **PAVIMENTAÇÃO URBANA**

ENDEREÇO: RUA BOAVENTURA M.SANTOS, VINÍCIOS DE MORAES E VITÓRIO CASANOVA

BAIRRO: **HENRIQUES**

OBJETO: **SEÇÃO E DETALHE**

ESCALA: **Indicada**

**NOV. 2023**

**PRANCHA**

**04/04**