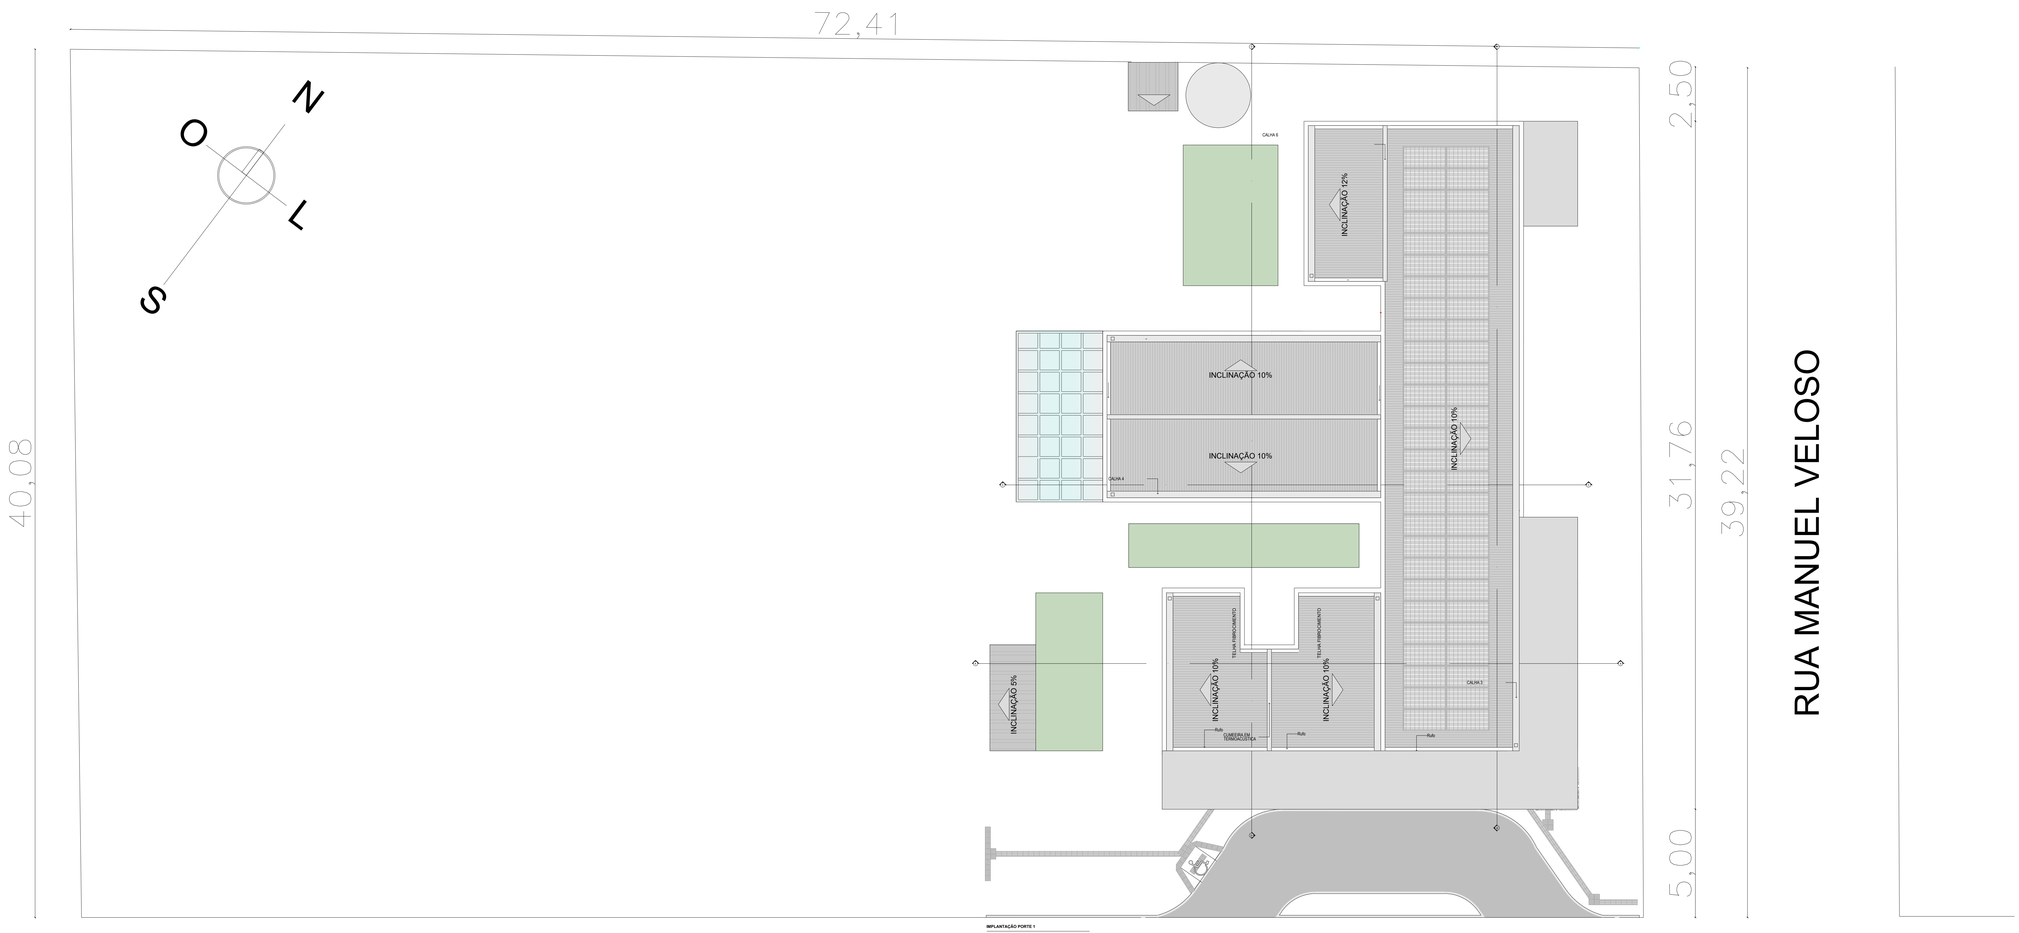


IMPLANTAÇÃO
ESCALA:1/100

TÍTULO DO PROJETO
UNIDADE BÁSICA DE SAÚDE - PORTE 1

PROPRIETÁRIO
PREFEITURA MUNICIPAL DE CAÇAPAVA DO SUL /RS

CNPJ
88.142.302/0001-45

ENDEREÇO
UBS- BAIRRO PROMORAR- AV. JOÃO MANOEL DE LIMA E SILVA QUADRA 407- SETOR 12- LOTE 01 CEP 96400-570 - CAÇAPAVA DO SUL- RS

TÍTULO DA PRANCHA
IMPLANTAÇÃO

DESCRIÇÃO DA ETAPA
PROJETO EXECUTIVO

NOME: PRANCHA - ARQUIVO	REVISÃO	UNIDADE	DATA	ESCALA
MS_UBS1_PE_AQ 03.10_R01	R01	METROS	03/10/2025	1/100

DIREITOS AUTORAIS RESERVADOR CONFORME LEGISLAÇÃO NACIONAL E INTERNACIONAL

FOLHA A0 **118,90 x 84,10**