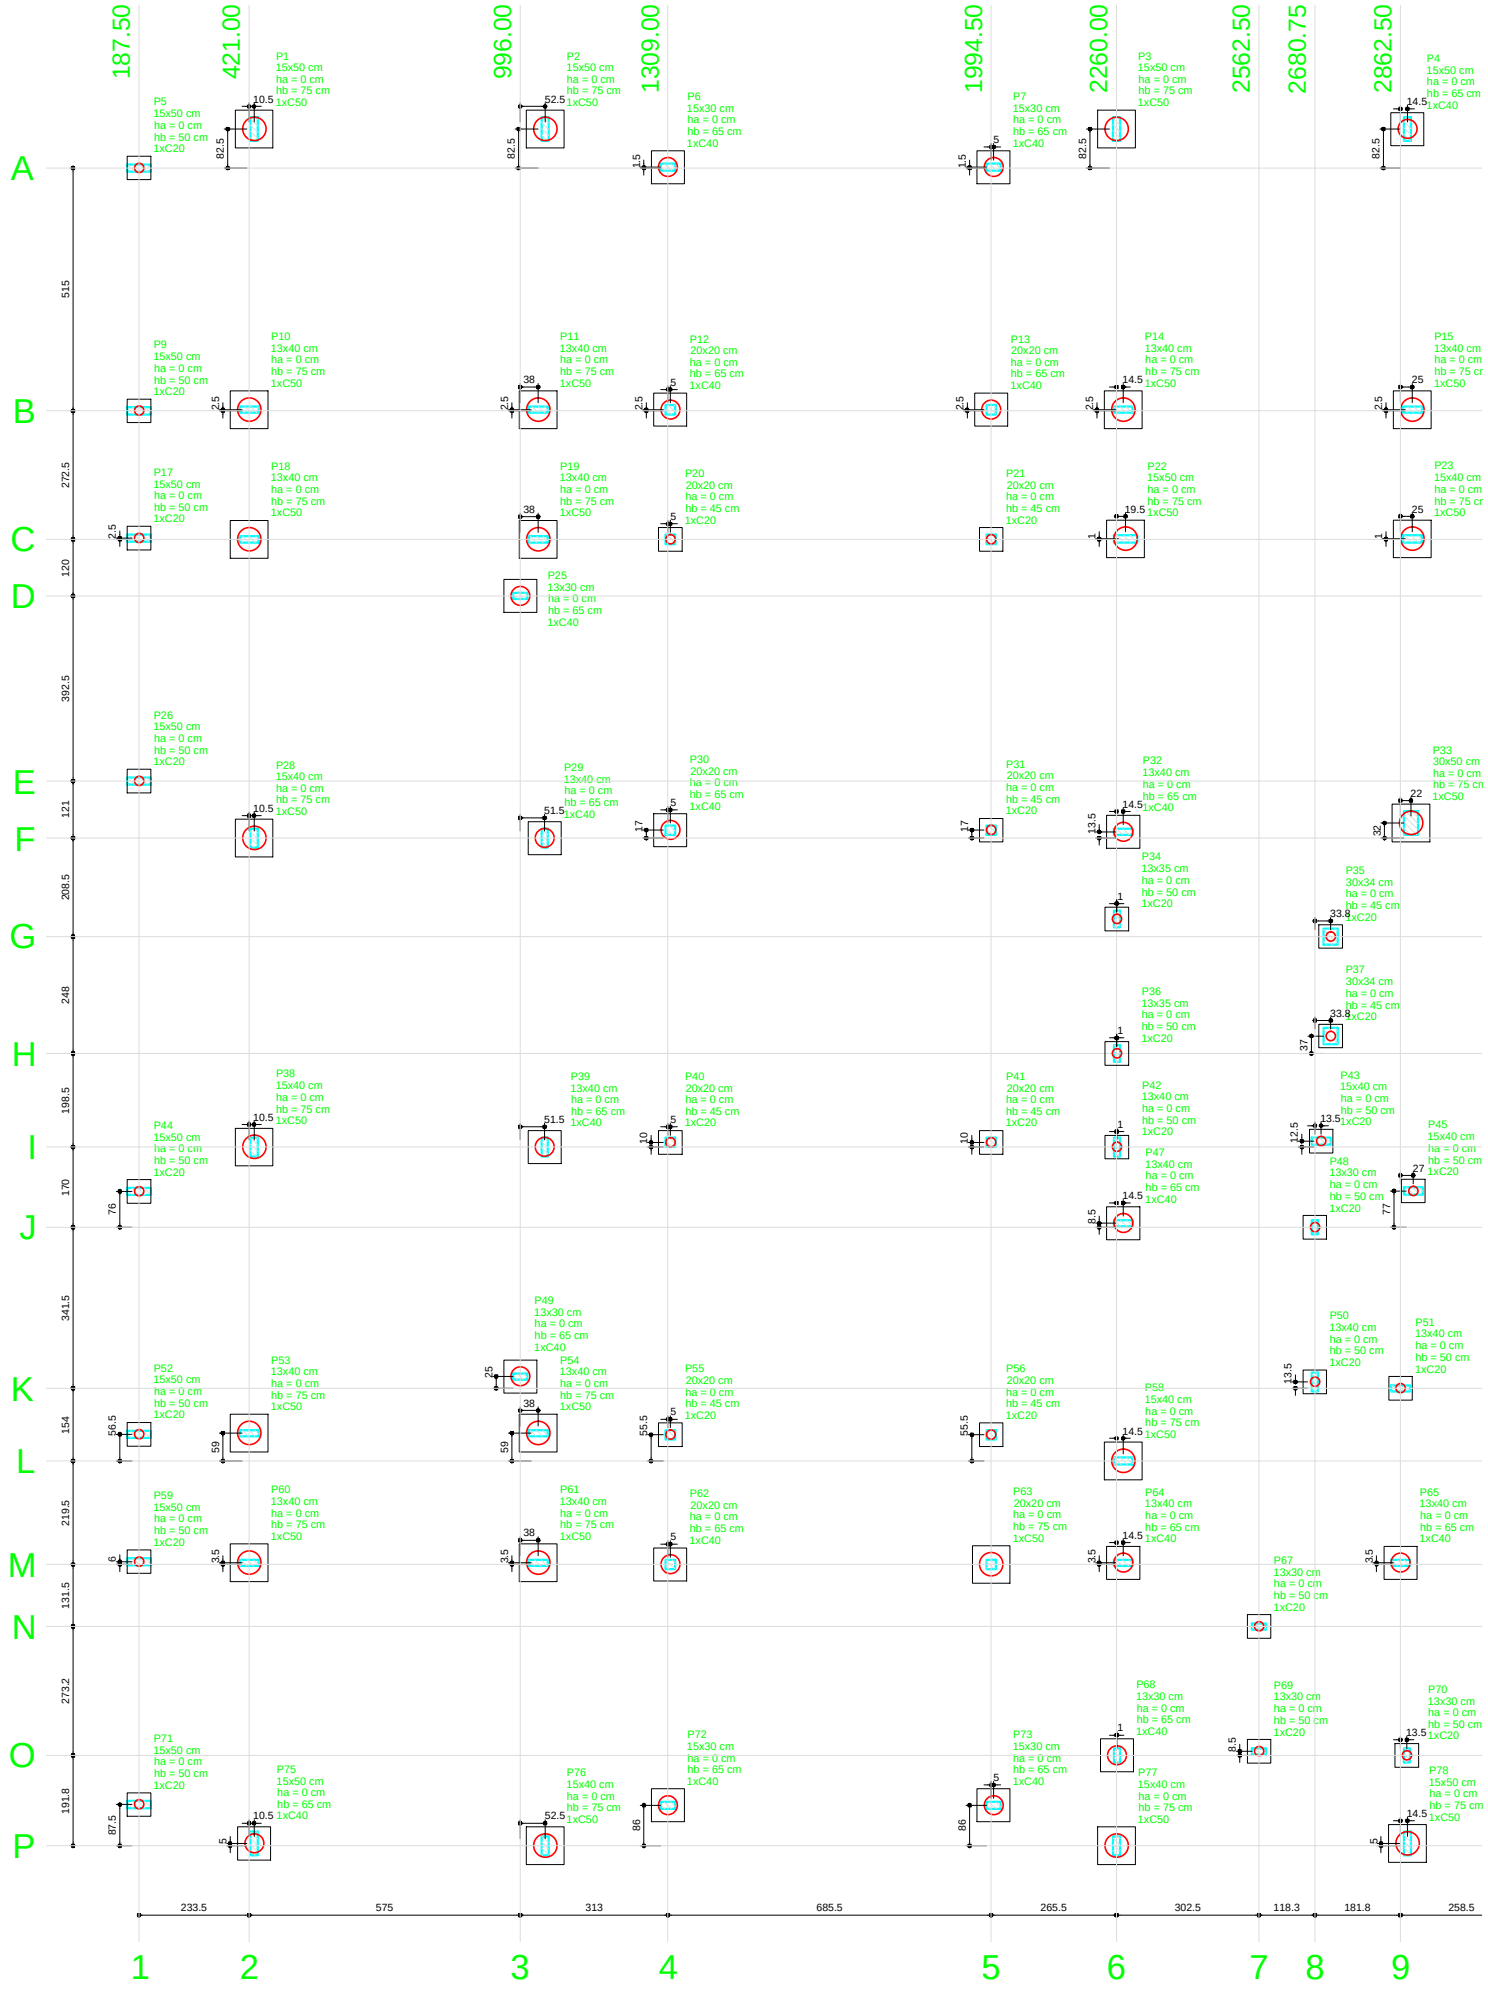

187.50
421.00
996.00
1309.00
1994.50
2260.00
2562.50
2680.75
2862.50
A
B
C
D
E
F
G
H
I
J
K
L
M
N
O
P
515
272.5
120
392.5
121
208.5
248
198.5
170
341.5
154
219.5
131.5
273.2
191.8
233.5
575
313
685.5
265.5
302.5
118.3
181.8
258.5
1
2
3
4
5
6
7
8
9
P1 15x50 cm ha = 0 cm hb = 75 cm 1xC50
P2 15x50 cm ha = 0 cm hb = 75 cm 1xC50
P3 15x50 cm ha = 0 cm hb = 75 cm 1xC50
P4 15x50 cm ha = 0 cm hb = 65 cm 1xC40
P5 15x50 cm ha = 0 cm hb = 50 cm 1xC20
P6 15x30 cm ha = 0 cm hb = 65 cm 1xC40
P7 15x30 cm ha = 0 cm hb = 65 cm 1xC40
P9 15x50 cm ha = 0 cm hb = 50 cm 1xC20
P10 13x40 cm ha = 0 cm hb = 75 cm 1xC50
P11 13x40 cm ha = 0 cm hb = 75 cm 1xC50
P12 20x20 cm ha = 0 cm hb = 65 cm 1xC40
P13 20x20 cm ha = 0 cm hb = 65 cm 1xC40
P14 13x40 cm ha = 0 cm hb = 75 cm 1xC50
P15 13x40 cm ha = 0 cm hb = 75 cm 1xC50
P17 15x50 cm ha = 0 cm hb = 50 cm 1xC20
P18 13x40 cm ha = 0 cm hb = 75 cm 1xC50
P19 13x40 cm ha = 0 cm hb = 75 cm 1xC50
P20 20x20 cm ha = 0 cm hb = 45 cm 1xC20
P21 20x20 cm ha = 0 cm hb = 45 cm 1xC20
P22 15x50 cm ha = 0 cm hb = 75 cm 1xC50
P23 15x40 cm ha = 0 cm hb = 75 cm 1xC50
P25 13x30 cm ha = 0 cm hb = 65 cm 1xC40
P26 15x50 cm ha = 0 cm hb = 50 cm 1xC20
P28 15x40 cm ha = 0 cm hb = 75 cm 1xC50
P29 13x40 cm ha = 0 cm hb = 65 cm 1xC40
P30 20x20 cm ha = 0 cm hb = 65 cm 1xC40
P31 20x20 cm ha = 0 cm hb = 45 cm 1xC20
P32 13x40 cm ha = 0 cm hb = 65 cm 1xC40
P33 30x50 cm ha = 0 cm hb = 75 cm 1xC50
P34 13x35 cm ha = 0 cm hb = 50 cm 1xC20
P35 30x34 cm ha = 0 cm hb = 45 cm 1xC20
P36 13x35 cm ha = 0 cm hb = 50 cm 1xC20
P37 30x34 cm ha = 0 cm hb = 45 cm 1xC20
P38 15x40 cm ha = 0 cm hb = 75 cm 1xC50
P39 13x40 cm ha = 0 cm hb = 65 cm 1xC40
P40 20x20 cm ha = 0 cm hb = 45 cm 1xC20
P41 20x20 cm ha = 0 cm hb = 45 cm 1xC20
P42 13x40 cm ha = 0 cm hb = 50 cm 1xC20
P43 15x40 cm ha = 0 cm hb = 50 cm 1xC20
P44 15x50 cm ha = 0 cm hb = 50 cm 1xC20
P45 15x40 cm ha = 0 cm hb = 50 cm 1xC20
P47 13x40 cm ha = 0 cm hb = 65 cm 1xC40
P48 13x30 cm ha = 0 cm hb = 50 cm 1xC20
P49 13x30 cm ha = 0 cm hb = 65 cm 1xC40
P50 13x40 cm ha = 0 cm hb = 50 cm 1xC20
P51 13x40 cm ha = 0 cm hb = 50 cm 1xC20
P52 15x50 cm ha = 0 cm hb = 50 cm 1xC20
P53 13x40 cm ha = 0 cm hb = 75 cm 1xC50
P54 13x40 cm ha = 0 cm hb = 75 cm 1xC50
P55 20x20 cm ha = 0 cm hb = 45 cm 1xC20
P56 20x20 cm ha = 0 cm hb = 45 cm 1xC20
P58 15x40 cm ha = 0 cm hb = 75 cm 1xC50
P59 15x50 cm ha = 0 cm hb = 50 cm 1xC20
P60 13x40 cm ha = 0 cm hb = 75 cm 1xC50
P61 13x40 cm ha = 0 cm hb = 75 cm 1xC50
P62 20x20 cm ha = 0 cm hb = 65 cm 1xC40
P63 20x20 cm ha = 0 cm hb = 75 cm 1xC50
P64 13x40 cm ha = 0 cm hb = 65 cm 1xC40
P65 13x40 cm ha = 0 cm hb = 65 cm 1xC40
P67 13x30 cm ha = 0 cm hb = 50 cm 1xC20
P68 13x30 cm ha = 0 cm hb = 65 cm 1xC40
P69 13x30 cm ha = 0 cm hb = 50 cm 1xC20
P70 13x30 cm ha = 0 cm hb = 50 cm 1xC20
P71 15x50 cm ha = 0 cm hb = 50 cm 1xC20
P72 15x30 cm ha = 0 cm hb = 65 cm 1xC40
P73 15x30 cm ha = 0 cm hb = 65 cm 1xC40
P75 15x50 cm ha = 0 cm hb = 65 cm 1xC40
P76 15x40 cm ha = 0 cm hb = 75 cm 1xC50
P77 15x40 cm ha = 0 cm hb = 75 cm 1xC50
P78 15x50 cm ha = 0 cm hb = 75 cm 1xC50