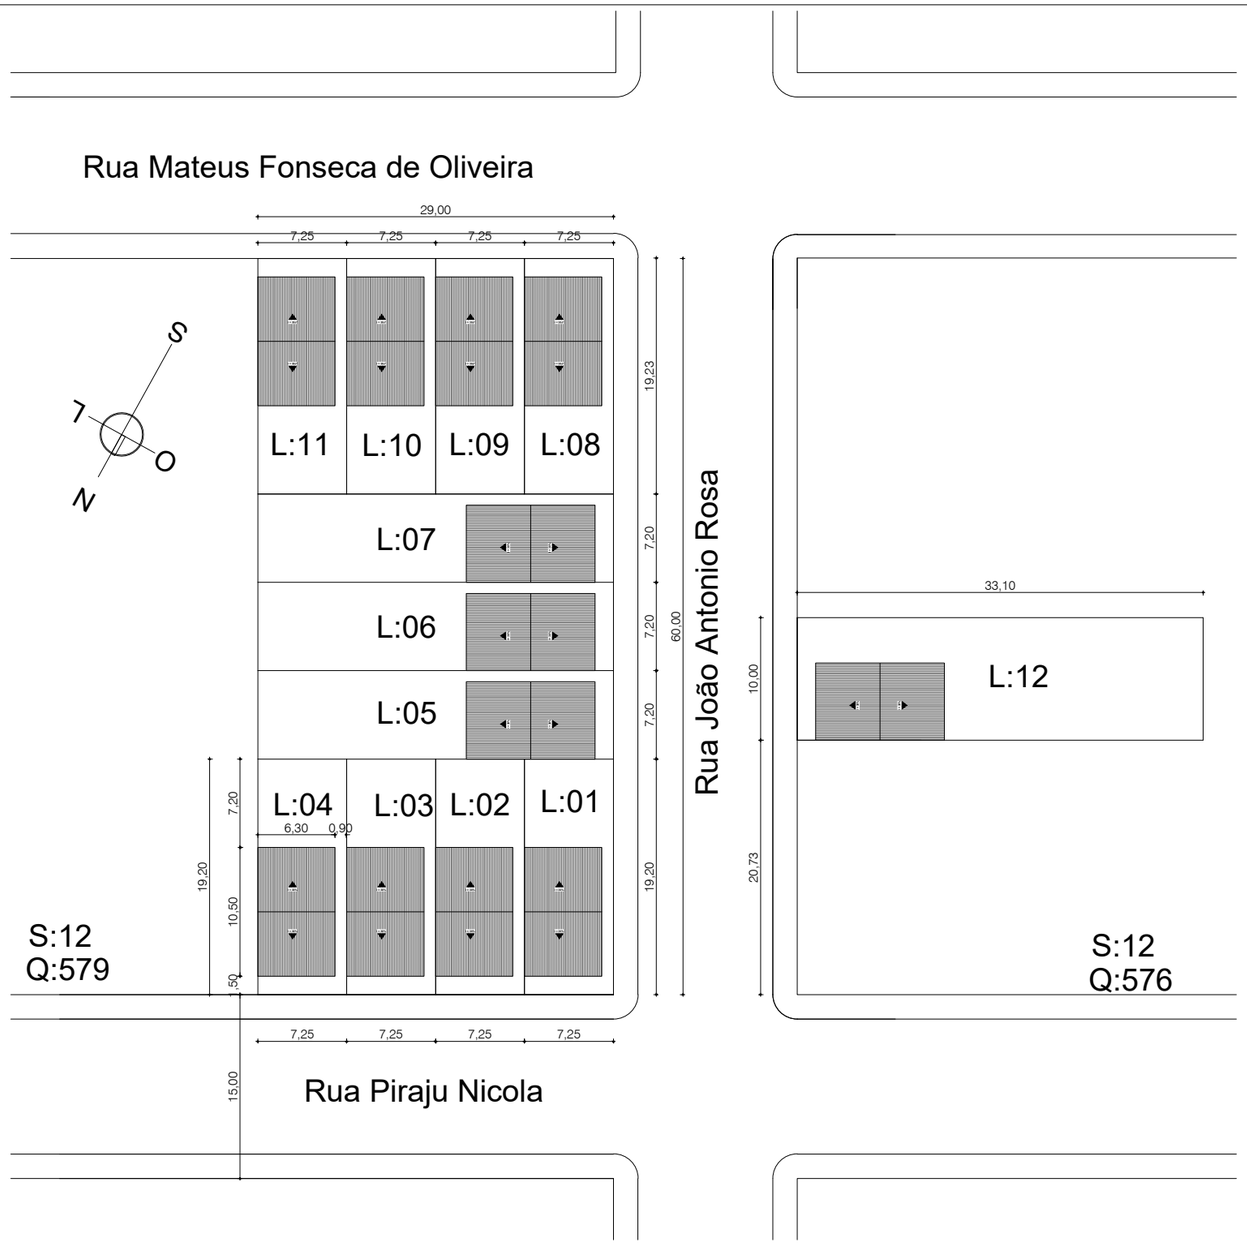


PLANTA DE SITUAÇÃO, LOCALIZAÇÃO E COBERTURA
ESCALA:1/500

GOVERNO FEDERAL
BRASIL
UNIÃO E RECONSTRUÇÃO

PREFEITURA DE
CAÇAPAVA DO SUL

SECRETARIA MUNICIPAL DE PLANEJAMENTO E MEIO AMBIENTE

PROJETO: Projeto Minha Casa Minha Vida- Lote 04

ENDEREÇO: Rua Sete de Setembro nº561

RESPON

Documento assinado digitalmente
gov.br
VIVIANE PEREIRA CUADROS
Data: 11/09/2025 10:28:55-0300
Verifique em https://validar.iti.gov.br

VIVIANE P. CUADROS
Arq. e Urb. - CAU A186124-7

PREFEITO MUNICIPAL:

MARCELO CORDERO SPODE:40105598020
Assinado de forma digital por MARCELO CORDERO SPODE:40105598020
Dados: 2025.09.12 11:08:41 -03'00'

MARCELO SPODE

PROJETO: 10/09/2025

OBJETO: Situação e Localização

ESCALA: 1/500

DESENHO: Viviane P. Cuadros

PRANCHA: 02