

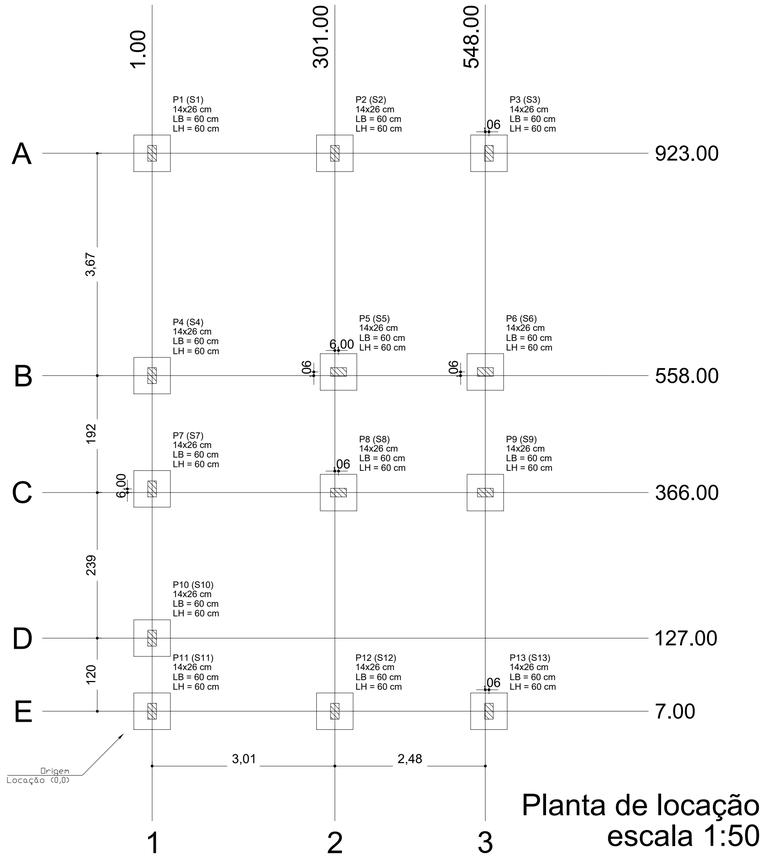



Planta de locação
escala 1:50

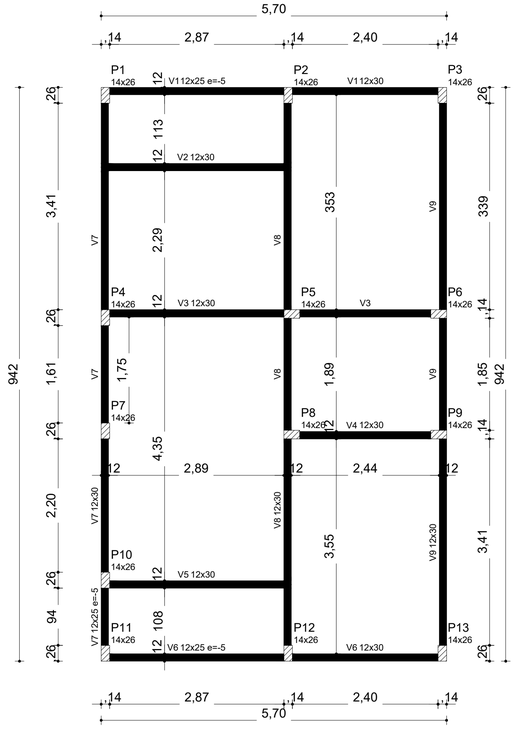


Forma do pavimento Nivel 0 Baldr (Nível -5)
escala 1:50

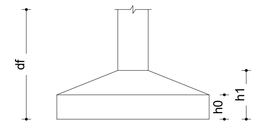


| Pilar | | | | | | Planta de Locação de Fundação | | | | | |
|---|---|---|---|---|---|---|---|---|---|---|---|
| Nome | Seção (cm) | X (cm) | Y (cm) | Posição | Carga Máx. (tf) | Nome | Lado B (cm) | Lado H (cm) | h0 / ha (cm) | h1 / hb (cm) | df (cm) |
| P1 | 14x26 | 1.00 | 923.00 | A-1 | 5.9 | S1 | 60 | 60 | 20 | 20 | 100 |
| P2 | 14x26 | 301.00 | 923.00 | A-2 | 8.6 | S2 | 60 | 60 | 20 | 20 | 100 |
| P3 | 14x26 | 554.00 | 923.00 | A-3 | 4.2 | S3 | 60 | 60 | 20 | 20 | 100 |
| P4 | 14x26 | 1.00 | 558.00 | B-1 | 5.8 | S4 | 60 | 60 | 20 | 20 | 100 |
| P5 | 14x26 | 307.00 | 564.00 | B-2 | 8.8 | S5 | 60 | 60 | 20 | 20 | 100 |
| P6 | 14x26 | 548.00 | 564.00 | B-3 | 6.7 | S6 | 60 | 60 | 20 | 20 | 100 |
| P7 | 14x26 | 1.00 | 372.00 | C-1 | 2.9 | S7 | 60 | 60 | 20 | 20 | 100 |
| P8 | 14x26 | 307.00 | 366.00 | C-2 | 7.4 | S8 | 60 | 60 | 20 | 20 | 100 |
| P9 | 14x26 | 548.00 | 366.00 | C-3 | 6.8 | S9 | 60 | 60 | 20 | 20 | 100 |
| P10 | 14x26 | 1.00 | 127.00 | D-1 | 4.9 | S10 | 60 | 60 | 20 | 20 | 100 |
| P11 | 14x26 | 1.00 | 7.00 | E-1 | 3.0 | S11 | 60 | 60 | 20 | 20 | 100 |
| P12 | 14x26 | 301.00 | 7.00 | E-2 | 8.5 | S12 | 60 | 60 | 20 | 20 | 100 |
| P13 | 14x26 | 554.00 | 7.00 | E-3 | 4.3 | S13 | 60 | 60 | 20 | 20 | 100 |

| Lajes - NÍVEL 1 TETO | | | | | |
|---|---|---|---|---|---|
| Nome | Tipo | Altura (cm) | Elevação (cm) | Nível (cm) | Sobrecarga (kgf/m²) |
| L1 | Pré-moldada | 12 | -13 | 252 | 582 |

| Características dos materiais | | |
|---|---|---|
| fck (MPa) | Ecs (MPa) | Abatimento (cm) |
| 20 | 21287 | 10.00 |


Dimensão máxima do agregado = 19 mm

| Vigas - NÍVEL 0 BALDRAME | | | |
|---|---|---|---|
| Nome | Seção (cm) | Elevação (cm) | Nível (cm) |
| V1 | 12x25 | -5 | -10 |
| | 12x30 | 0 | -5 |
| V2 | 12x30 | 0 | -5 |
| V3 | 12x30 | 0 | -5 |
| V4 | 12x30 | 0 | -5 |
| V5 | 12x30 | 0 | -5 |
| V6 | 12x25 | -5 | -10 |
| | 12x30 | 0 | -5 |
| V7 | 12x25 | -5 | -10 |
| | 12x30 | 0 | -5 |
| V8 | 12x30 | 0 | -5 |
| V9 | 12x30 | 0 | -5 |


| Vigas - NÍVEL 1 TETO | | | |
|---|---|---|---|
| Nome | Seção (cm) | Elevação (cm) | Nível (cm) |
| V1 | 12x25 | 0 | 265 |
| V2 | 12x25 | 0 | 265 |
| V3 | 12x25 | 0 | 265 |
| V4 | 12x25 | 0 | 265 |
| V5 | 12x25 | 0 | 265 |
| V6 | 12x25 | 0 | 265 |
| V7 | 12x25 | 0 | 265 |
| V8 | 12x30 | 0 | 265 |
| V9 | 12x25 | 0 | 265 |

| Legenda das vigas e paredes |
|---|
| Viga |
| Viga / Laje chata ou invertida |


| Legenda dos pilares |
|---|
| Pilar que morre |
| Pilar que passa |
| Pilar que nasce |
| Pilar com mudança de seção |

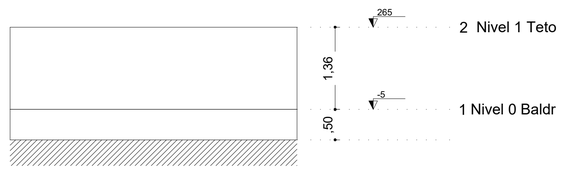


Corte Y-Y
Esquemático
escala 1:100

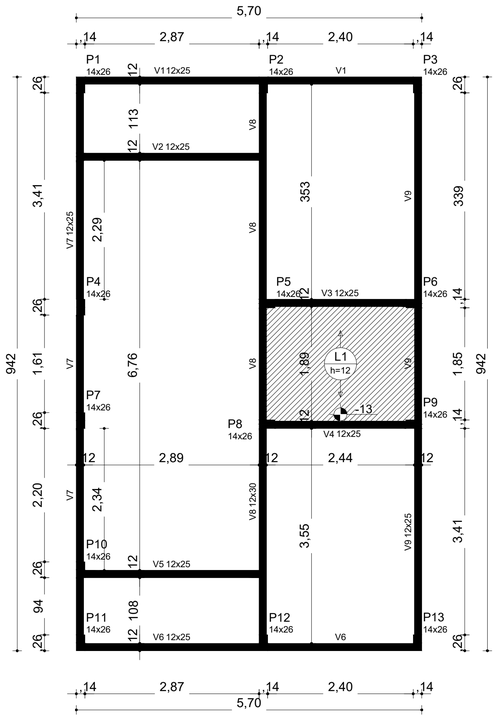


Forma do pavimento Nivel 1 Teto (Nível 265)
escala 1:50

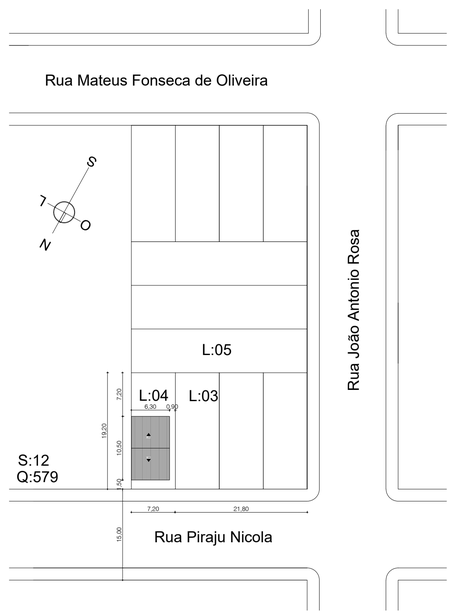


PLANTA DE SITUAÇÃO, LOCALIZAÇÃO E COBERTURA
ESCALA:1/500

| REV. | DESCRIÇÃO | MODIFICADO POR | DATA |
|---|---|---|---|
| | | | |

Minha Casa Minha Vida · NOVO PAC · CAIXA · GOVERNO FEDERAL BRASIL UNIÃO E RECONSTRUÇÃO

PREFEITURA DE CAÇAPAVA DO SUL

SECRETARIA MUNICIPAL DE PLANEJAMENTO E MEIO AMBIENTE

PROJETO: Projeto Minha Casa Minha Vida- Lote 04

ENDEREÇO: Rua Sete de Setembro nº561

RESPONSÁVEL TÉCNICO: VIVIANE P. CUADROS, Arq. e Urb. - CAU A186124-7 — Documento assinado digitalmente VIVIANE PEREIRA CUADROS, Data: 11/09/2025 10:32:15 -0300, Verifique em https://validar.iti.gov.br

PREFEITO MUNICIPAL: MARCELO CORDERO, SPODE:40105598020 — Assinado de forma digital por MARCELO CORDERO SPODE:40105598020, Dados: 2025.09.12 11:04:33 -03'00'

MARCELO SPODE

PROJETO: 10/09/2025

OBJETO: Projeto estrutural

ESCALA: 1:50

DESENHO: Viviane P. Cuadros

PRANCHA: 04