

V1
ESC 1:50

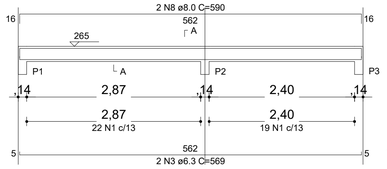


SEÇÃO A-A
ESC 1:25

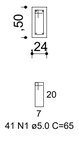


41 N1 ø5.0 C=65

V2
ESC 1:50

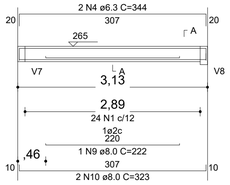


SEÇÃO A-A
ESC 1:25

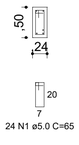


24 N1 ø5.0 C=65

V3
ESC 1:50

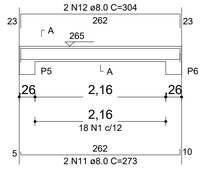


SEÇÃO A-A
ESC 1:25

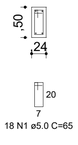


18 N1 ø5.0 C=65

V4
ESC 1:50

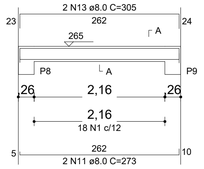


SEÇÃO A-A
ESC 1:25

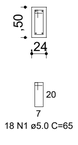


18 N1 ø5.0 C=65

V5
ESC 1:50

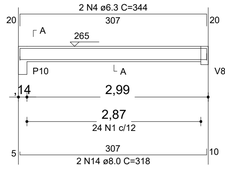


SEÇÃO A-A
ESC 1:25

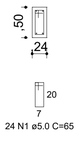


24 N1 ø5.0 C=65

V6
ESC 1:50

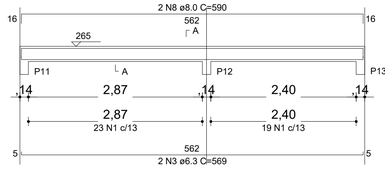


SEÇÃO A-A
ESC 1:25

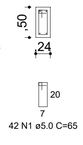


42 N1 ø5.0 C=65

V7
ESC 1:50

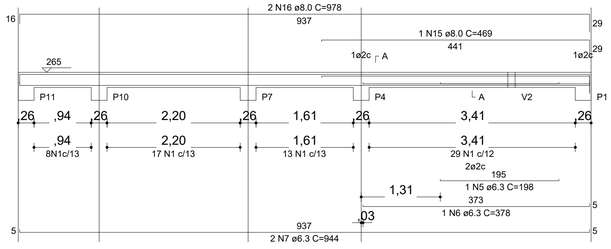


SEÇÃO A-A
ESC 1:25

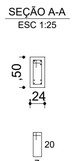


67 N1 ø5.0 C=65

V8
ESC 1:50

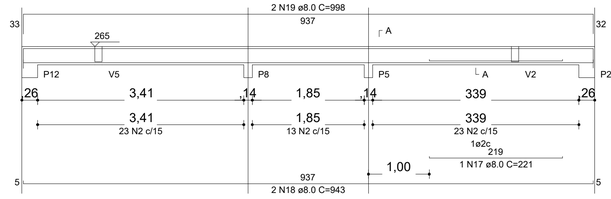


SEÇÃO A-A
ESC 1:25

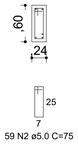


59 N2 ø5.0 C=75


V9
ESC 1:50

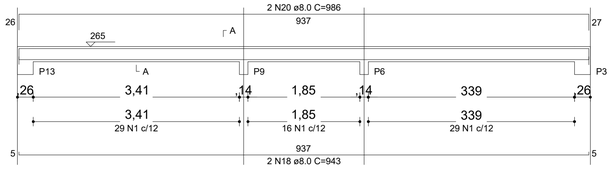


SEÇÃO A-A
ESC 1:25

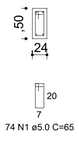

74 N1 ø5.0 C=65

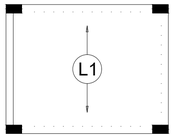


Armação positiva das lajes do pavimento Nivel 1 Teto
escala 1:50

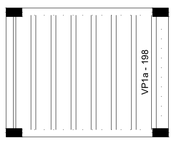

Planta de vigotas pré-moldadas
escala 1:50

P1=P2=P3=P4=P5=P6=P7=
=P8=P9=P10=P11=P12=
=P13

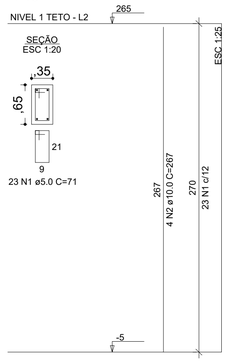

RELAÇÃO DO AÇO - PILARES NÍVEL 1 TETO

13xP1

AÇO	N	DIAM (mm)	QUANT	C.UNIT (cm)	C.TOTAL (cm)
CA60	1	5.0	299	71	21229
CA50	2	10.0	52	267	13884

RESUMO DO AÇO

AÇO	DIAM (mm)	C.TOTAL (m)	PESO + 0% (kg)
CA50	10.0	138.8	85.6
CA60	5.0	212.3	32.7
PESO TOTAL (kg)			
CA50	85.6		
CA60	32.7		

Volume de concreto (C-20) = 1.28 m³
Área de forma = 28.08 m²

RELAÇÃO DO AÇO - VIGAS NÍVEL 1 TETO

V1 V2 V3
V4 V5 V6
V7 V8 V9

AÇO	N	DIAM (mm)	QUANT	C.UNIT (cm)	C.TOTAL (cm)
CA60	1	5.0	308	65	20020
	2	5.0	59	75	4425
CA50	3	6.3	4	569	2276
	4	6.3	4	344	1376
	5	6.3	1	198	198
	6	6.3	1	378	378
	7	6.3	2	944	1888
	8	8.0	4	590	2360
	9	8.0	1	222	222
	10	8.0	2	323	646
	11	8.0	4	273	1092
	12	8.0	2	304	608
	13	8.0	2	305	610
	14	8.0	2	318	636
	15	8.0	1	469	469
	16	8.0	2	978	1956
	17	8.0	1	221	221
	18	8.0	4	943	3772
	19	8.0	2	998	1996
	20	8.0	2	986	1972

RESUMO DO AÇO

AÇO	DIAM (mm)	C.TOTAL (m)	PESO + 0% (kg)
CA50	6.3	61.2	15
	8.0	165.6	65.3
CA60	5.0	244.5	37.7
PESO TOTAL (kg)			
CA50	80.3		
CA60	37.7		

Volume de concreto (C-20) = 1.78 m³
Área de forma = 32.67 m²

REV.	DESCRIÇÃO	MODIFICADO POR	DATA

Minha Casa Minha Vida · NOVO PAC DESENVOLVIMENTO E SUSTENTABILIDADE · CAIXA · GOVERNO FEDERAL BRASIL UNIÃO E RECONSTRUÇÃO

PREFEITURA DE CAÇAPAVA DO SUL

SECRETARIA MUNICIPAL DE PLANEJAMENTO E MEIO AMBIENTE

PROJETO: Projeto Minha Casa Minha Vida- Lote 04

ENDERECO: Rua Sete de Setembro nº561

RESPONSÁVEL TÉCNICO: Documento assinado digitalmente gov.br
VIVIANE PEREIRA CUADROS
Data: 11/09/2025 10:32:15-0300
Verifique em https://validar.iti.gov.br

VIVIANE P. CUADROS
Arq. e Urb. - CAU A186124-7

PREFEITO MUNICIPAL: MARCELO CORDEIRO SPODE:40105598020 Assinado de forma digital por MARCELO CORDEIRO SPODE:40105598020 Dados: 2025.09.12 11:07:48 -03'00'

MARCELO SPODE

PROJETO: 10/09/2025

OBJETO: Projeto estrutural

ESCALA: 1:50

DESENHO: Viviane P. Cuadros

PRANCHA: 05