

V1
ESC 1:50

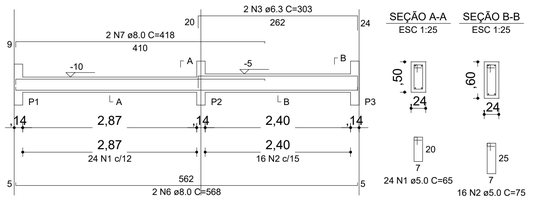


SEÇÃO A-A
ESC 1:25

SEÇÃO B-B
ESC 1:25


V2
ESC 1:50

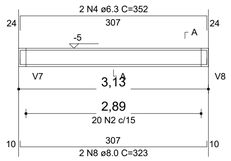


SEÇÃO A-A
ESC 1:25

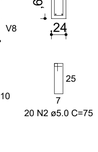


V3
ESC 1:50

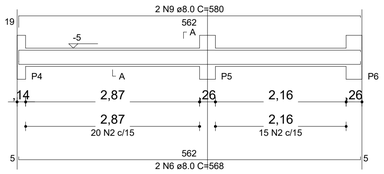


SEÇÃO A-A
ESC 1:25

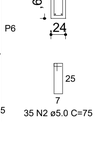


V4
ESC 1:50

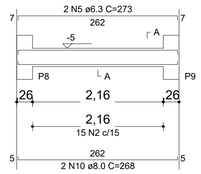


SEÇÃO A-A
ESC 1:25

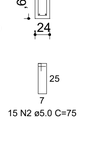


V5
ESC 1:50

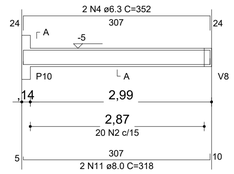

SEÇÃO A-A
ESC 1:25

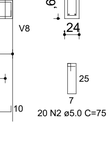


V6
ESC 1:50

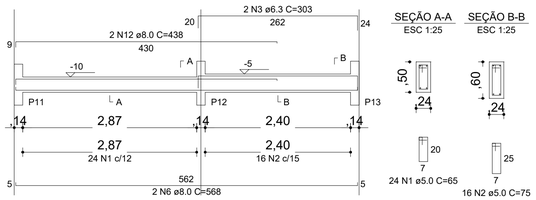

SEÇÃO A-A
ESC 1:25

SEÇÃO B-B
ESC 1:25


V7
ESC 1:50

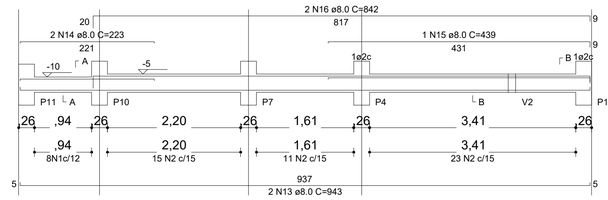


SEÇÃO A-A
ESC 1:25




SEÇÃO B-B
ESC 1:25

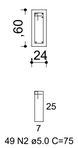


V8
ESC 1:50

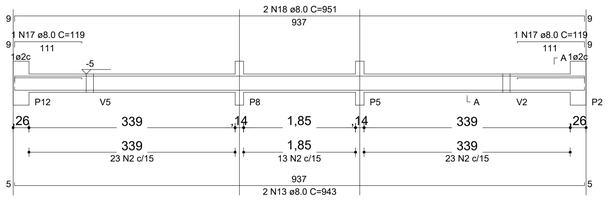


SEÇÃO A-A
ESC 1:25

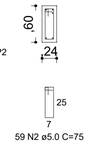

V9
ESC 1:50

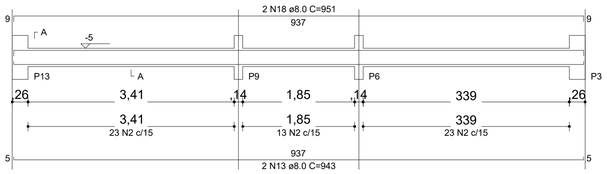


SEÇÃO A-A
ESC 1:25

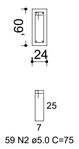


S1=S2=S3=S4=S5=S6=S7=S8=S9=S10=S11=S12
=S13


PLANTA
ESC 1:25

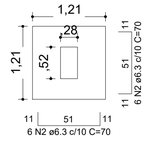

CORTE
ESC 1:25

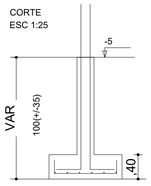

P1=P2=P3=P4=P5=P6=P7=
=P8=P9=P10=P11=P12=
=P13

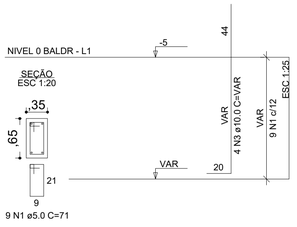

Solo com capacidade de suporte > 3.00 kgf/cm²
Solo compactado sobre a sapata
peso específico > 1800.00 kgf/m³

RELAÇÃO DO AÇO - SAPATAS E PILARES DE ARRANQUE - NÍVEL 0 BALDRAME

13xP1 13xS1

AÇO	N	DIAM (mm)	QUANT	C.UNIT (cm)	C.TOTAL (cm)
CA60	1	5.0	117	71	8307
CA50	2	6.3	156	70	10920
	3	10.0	52	VAR	VAR

RESUMO DO AÇO

AÇO	DIAM (mm)	C.TOTAL (m)	PESO + 0% (kg)
CA50	6.3	109.2	26.7
	10.0	82.2	50.7
CA60	5.0	83.1	12.8

PESO TOTAL (kg)	
CA50	77.4
CA60	12.8

Volume de concreto (C-20 MPa) = 1.41 m³
Área de forma = 16.64 m²

REV.	DESCRIÇÃO	MODIFICADO POR	DATA

Minha Casa Minha Vida · NOVO PAC DESENVOLVIMENTO E SUSTENTABILIDADE · CAIXA · GOVERNO FEDERAL BRASIL UNIÃO E RECONSTRUÇÃO

PREFEITURA DE CAÇAPAVA DO SUL · CAÇAPAVA GEOPARQUE UNESCO · CAÇAPAVA RUMO AOS 200 ANOS

SECRETARIA MUNICIPAL DE PLANEJAMENTO E MEIO AMBIENTE

PROJETO: Projeto Minha Casa Minha Vida- Lote 04

ENDEREÇO: Rua Sete de Setembro nº561

RESPO

Documento assinado digitalmente gov.br
VIVIANE PEREIRA CUADROS
Data: 11/09/2025 10:32:15-0300
Verifique em https://validar.iti.gov.br

VIVIANE P. CUADROS
Arq. e Urb. - CAU A186124-7

PREFEITO MUNICIPAL:
MARCELO SPODE

Assinado de forma digital por MARCELO SPODE:40105598020
Dados: 2025.09.12 11:54:43 -03'00'

PROJETO: 10/09/2025

OBJETO: Projeto estrutural

ESCALA: 1/50

DESENHO: Viviane P. Cuadros

PRANCHA: 06