

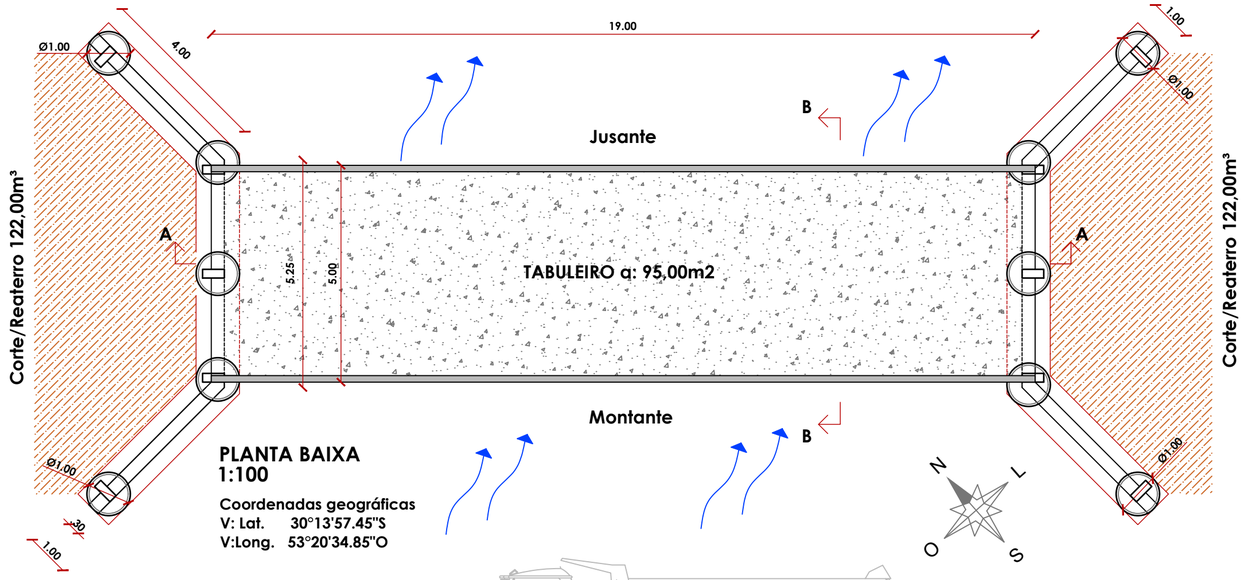


PLANTA BAIXA
1:100


Coordenadas geográficas
V: Lat. 30°13'57.45"S
V:Long. 53°20'34.85"O

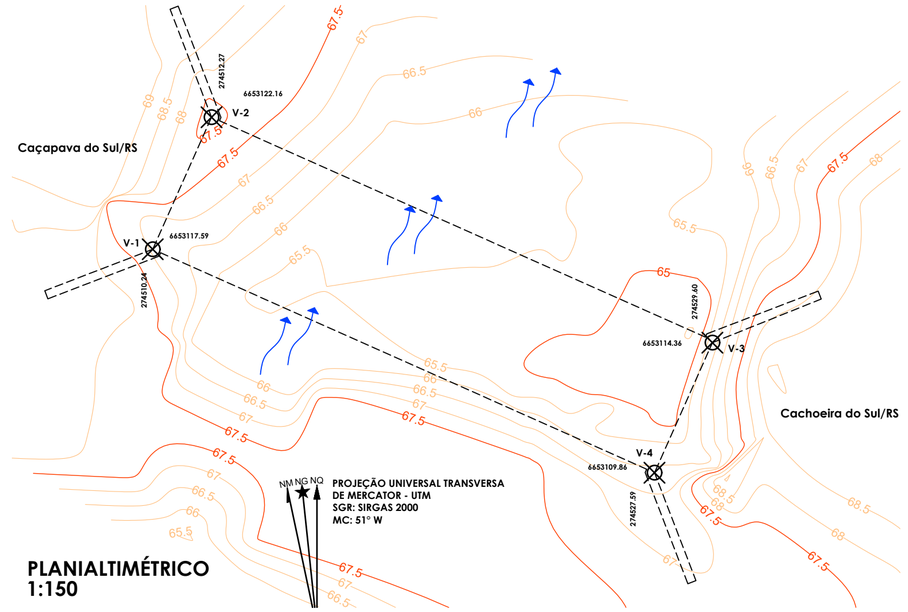

PLANIALTIMÉTRICO
1:150

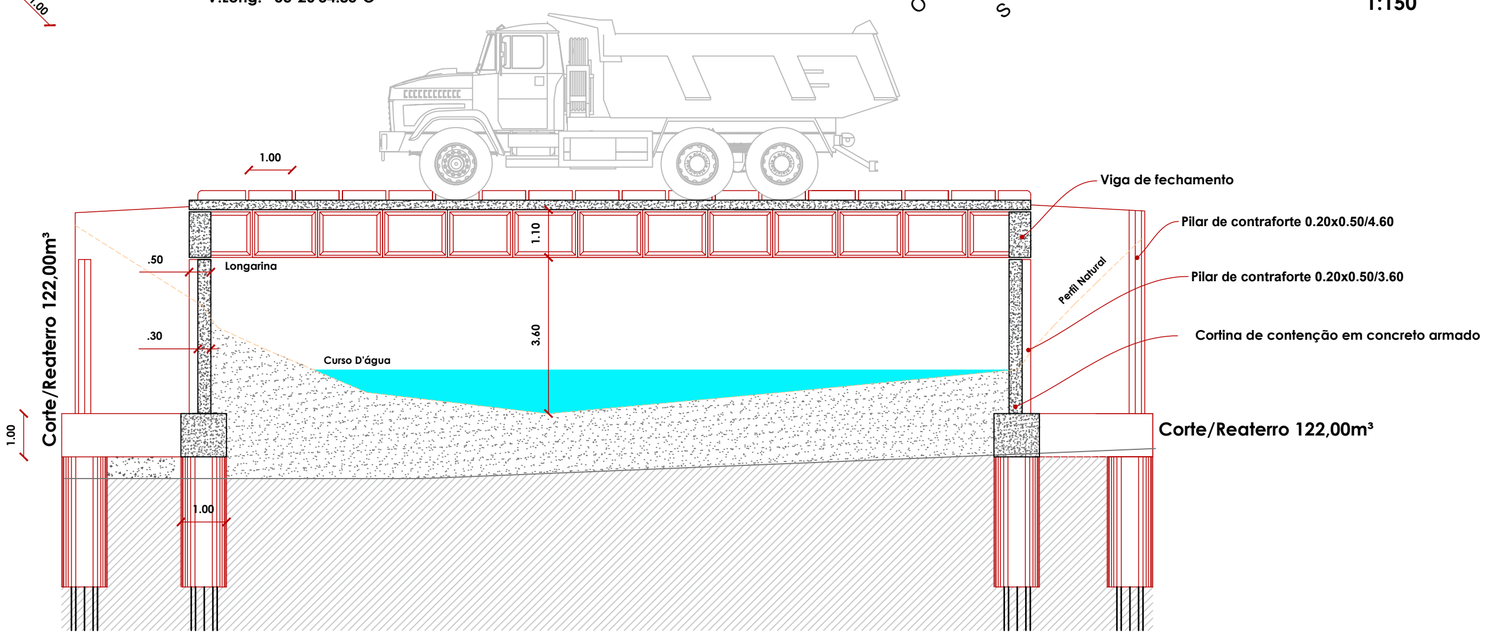


CORTE AA
1:100

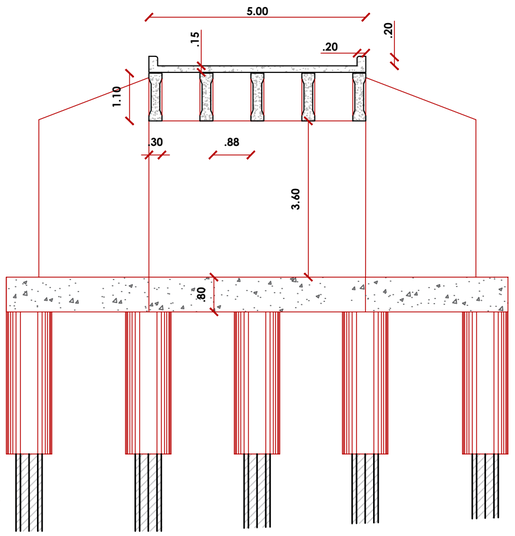


CORTE BB
1:100

Detalhe 1 - Placa (S-06 B - C) Marcador de Perigo

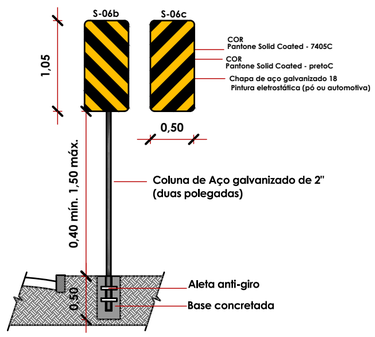

Detalhe 2 - Placa (A-22) Ponte Estrita

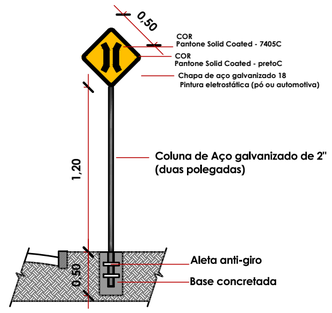

gov.br
Documento assinado digitalmente
PAULO RICARDO ZAGO NOGARA
Data: 12/11/2025 18:01:19-0300
Verifique em https://validar.iti.gov.br

PREFEITURA DE CAÇAPAVA DO SUL
CAÇAPAVA RUMO AOS 200 ANOS

Secretaria Municipal de Planejamento e Meio Ambiente

DESENHO: DELCIO MELO - CFT 004963640S-7D

RESP. TÉCNICO:
PAULO RICARDO ZAGO NOGARA
Engº Civil - CREA/RS 70.065-D

PREFEITO MUNICIPAL:
MARCELO CORDERO SPODE

PROJETO: PROJETO PONTE DA DIVISA
ENDEREÇO: SEIVALSINHO
BAIRRO: FORNINHO - 4º DISTRITO
OBJETO: PLANTA BAIXA E CORTE

ESCALA: Indicada
AGOSTO 2025
PRANCHA 01/03