
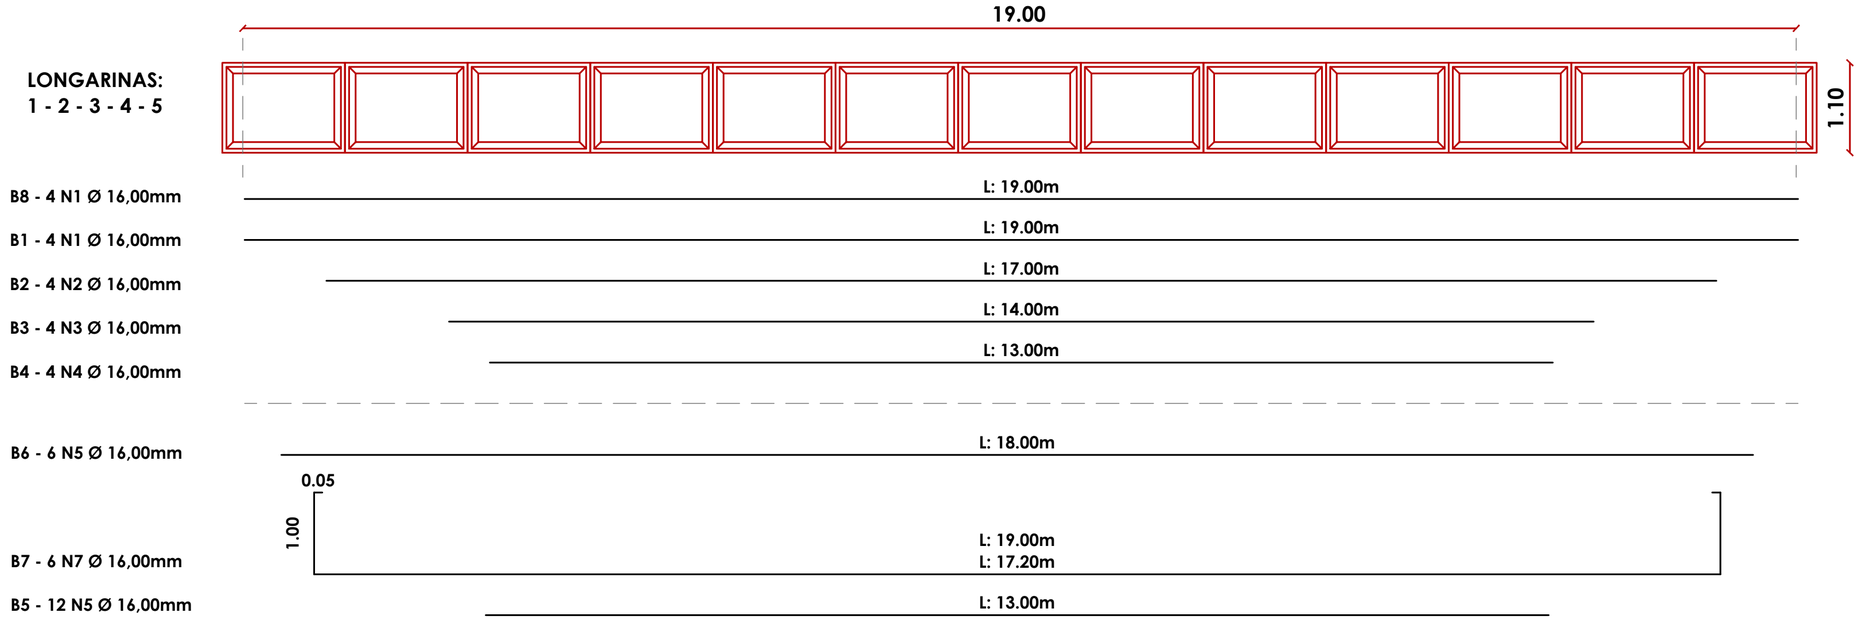


DETALHE ARMADURA LONGARINAS
1:75

Seção Transversal - LONGARINAS

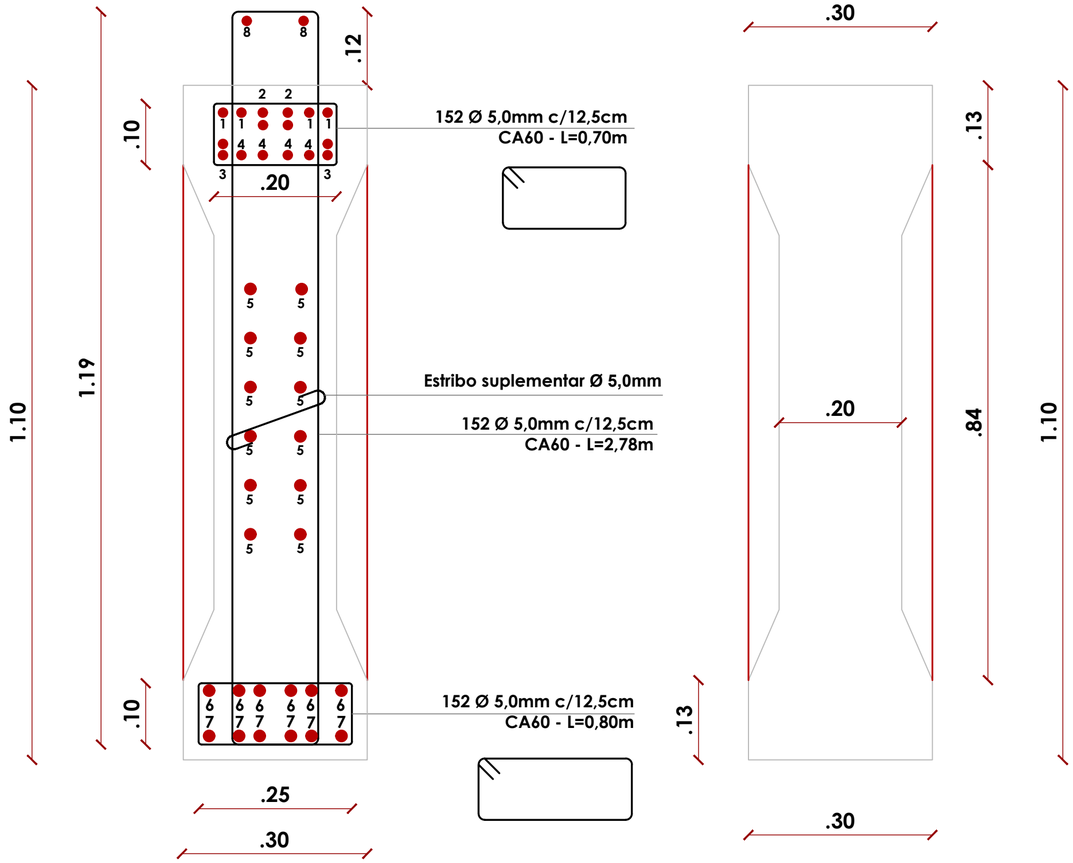

DETALHE SEÇÃO DA LONGARINAS E LOCAÇÃO DAS ARMADURAS
1:10

gov.br
Documento assinado digitalmente
PAULO RICARDO ZAGO NOGARA
Data: 23/10/2026 12:47:07-0300
Verifique em https://validar.iti.gov.br

PREFEITURA DE CAÇAPAVA DO SUL
CAÇAPAVA RUMO AOS 200 ANOS
CAÇAPAVA GEOPARQUE unesco

Secretaria Municipal de Planejamento e Meio Ambiente

DESENHO: DELCIO MELO - CFT 00496364O5-7D

RESP. TÉCNICO:
PAULO RICARDO ZAGO NOGARA
Engº Civil - CREA/RS 70.065-D

PREFEITO MUNICIPAL:
MARCELO CORDERO SPODE

PROJETO: PROJETO PONTE DA DIVISA
ENDEREÇO: SEIVALSINHO
BAIRRO: FORNINHO - 4º DISTRITO
OBJETO: DETALHES

ESCALA: Indicada
AGOSTO 2025
PRANCHA 03/03