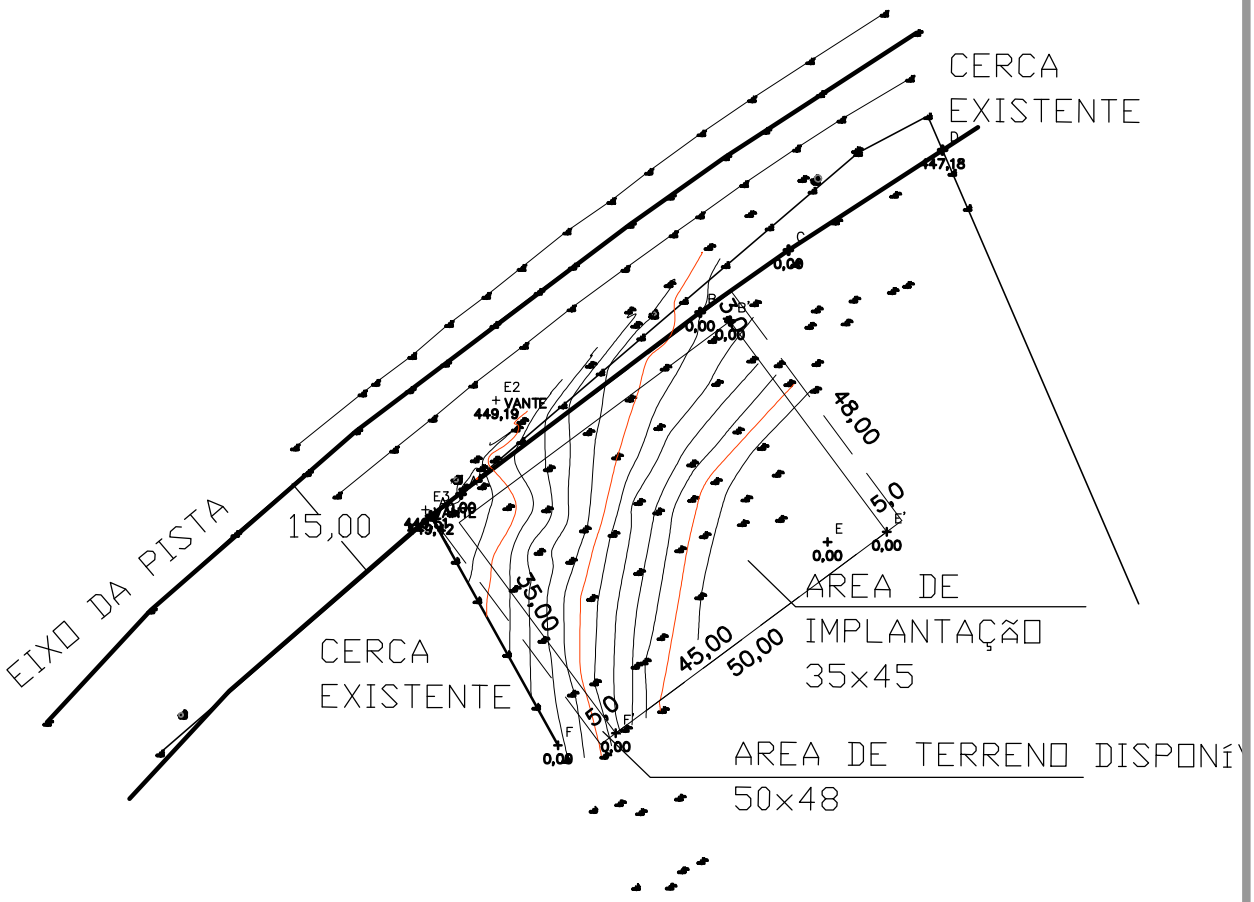


Documento assinado digitalmente
gov.br
HELMESONA DE OLIVEIRA SANTANA
Data: 27/05/2026 11:21:58-0300
Verifique em https://validar.iti.gov.br

MARCELO CORDERO SPODE:40105598020

Assinado de forma digital por MARCELO CORDERO SPODE:40105598020
Dados: 2026.05.29 10:58:19 -03'00'

PREFEITURA MUNICIPAL DE CAÇAPAVA DO SUL
Secretaria Municipal de Educação, esportes e lazer

PROJETO: PROJETO FNDE TIPO 2 PROMORAR – LEVANTAMENTO PLANIALTIMÉTRICO
ENDEREÇO: Av. Lima e Silva

Escala 1:1000

Março 2026

PROJETO:

Helmesona de O. Santana
Eng.ª Civil – CREA RS 152846

Prefeitura Municipal
Proprietário

PRANCHA 01