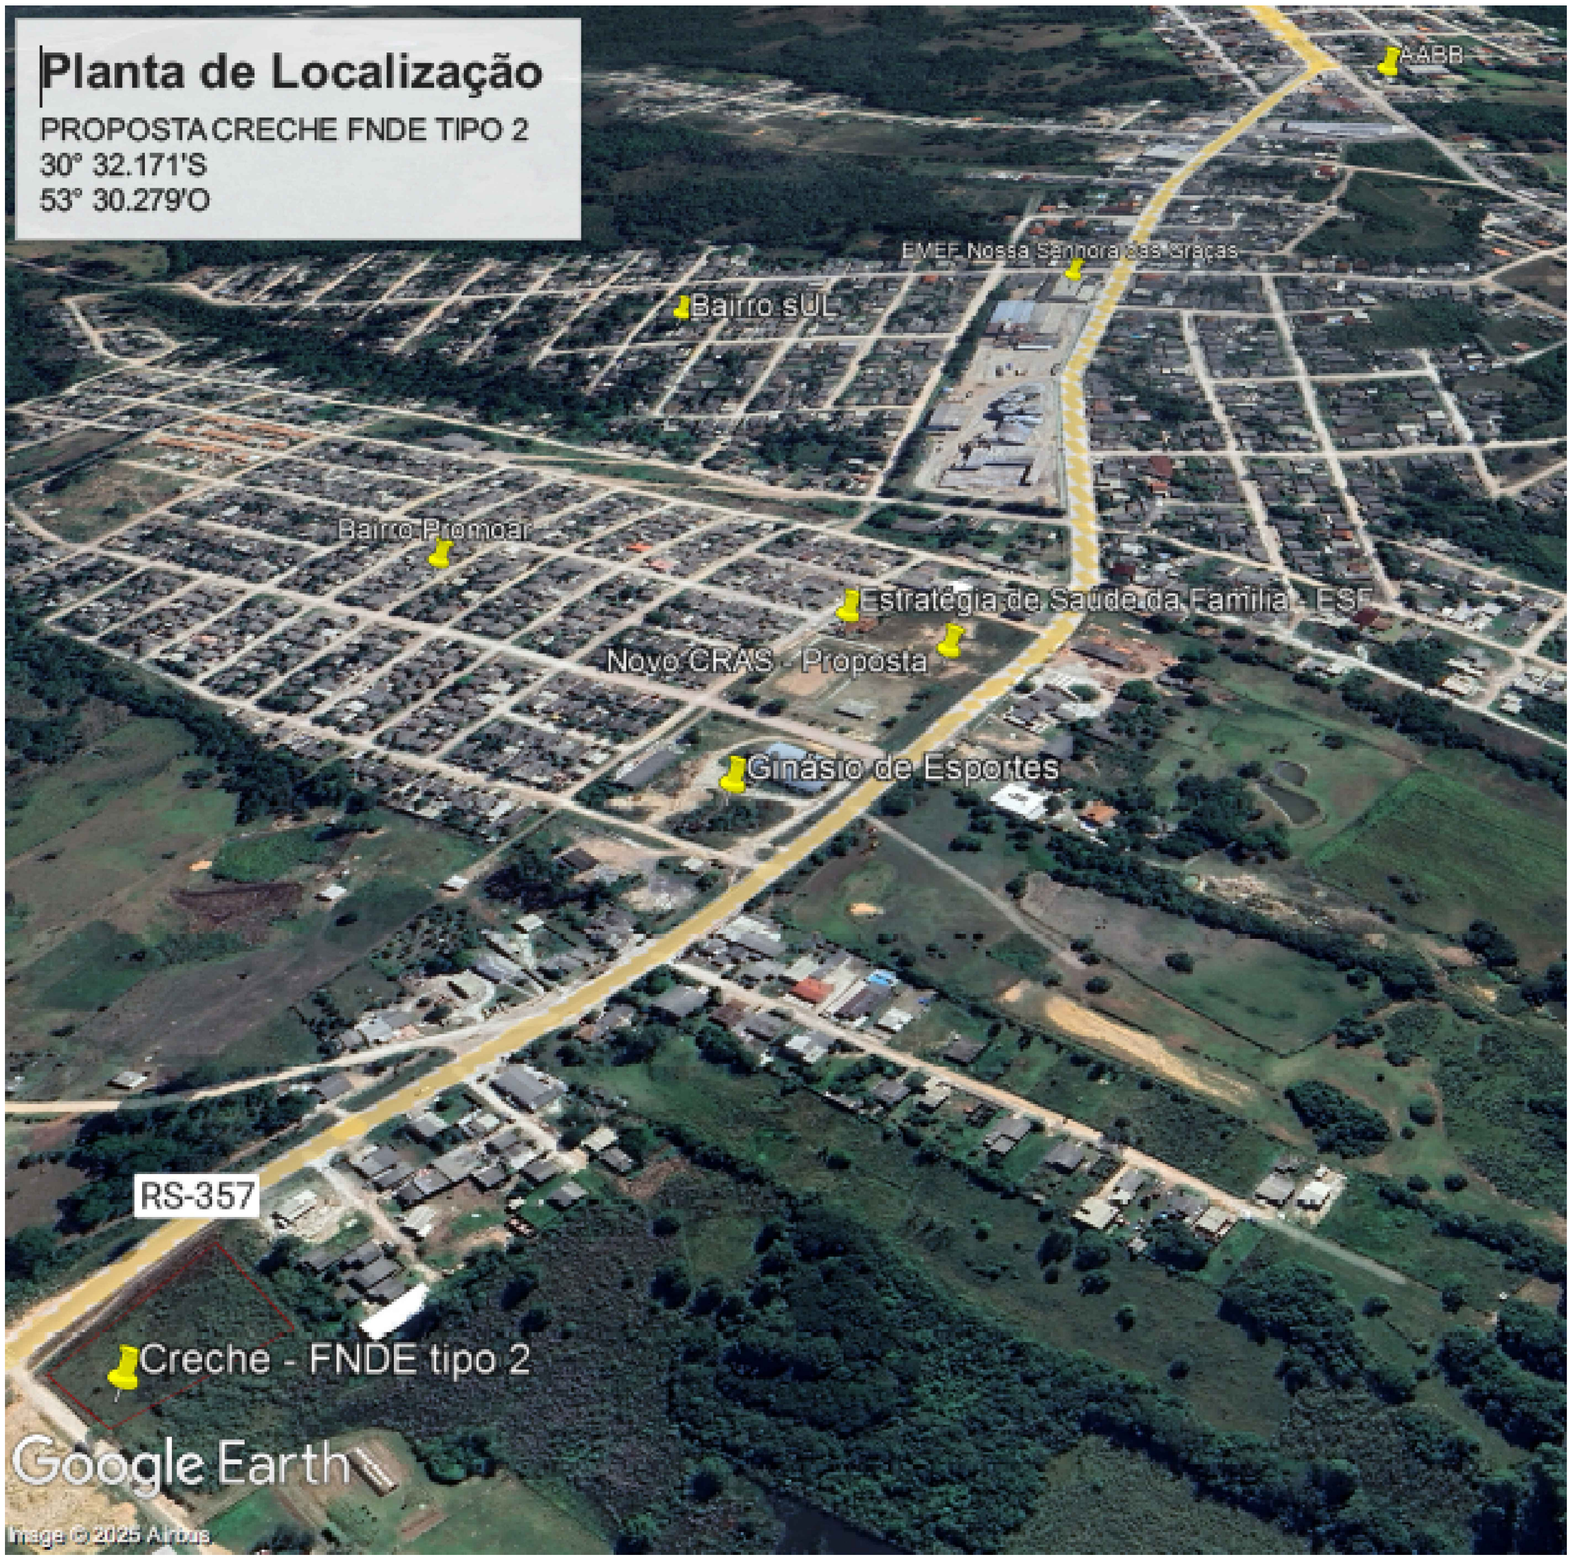


DIREITOS AUTORAIS RESERVADOS – LEI FEDERAL 5.194/66

gov.br Documento assinado digitalmente
HELMESONA DE OLIVEIRA SANTANA
Data: 21/05/2026 11:04:22-0300
Verifique em https://validar.iti.gov.br

MARCELO CORDERO SPODE:40105598020

Assinado de forma digital por MARCELO CORDERO SPODE:40105598020
Dados: 2026.05.29 11:00:59 -03'00'

PREFEITURA MUNICIPAL DE CAÇAPAVA DO SUL
Secretaria Municipal de Educação, esportes e lazer

PROJETO: CRECHE DA PROMORAR – PROJETO FNDE TIPO 2
ENDEREÇO: Av. Lima e Silva

Escala 1:100
Janeiro 2026
PRANCHA 03

PROJETO:

Helmesona de O. Santana
Eng.ª Civil – CREA RS 152846

Prefeitura Municipal
Proprietário