

Vigas			
Nome	Seção (cm)	Elevação (cm)	Nível (cm)
V1	22x25	27	27
V2	22x25	27	27
V3	22x25	27	27
V4	22x25	27	27
V5	22x25	27	27


Características dos Materiais	
Fck (kgf/cm²)	Ecs (kgf/cm²)
250	238000

Vigas			
Nome	Seção (cm)	Elevação (cm)	Nível (cm)
V1	22x45	27	407
V2	22x25	27	407
V3	22x60	27	407
V4	22x25	27	407
V5	22x45	27	407
V6	22x45	27	407
V7	22x45	27	407
V8	22x45	27	407

Blocos de enchimento						
Detalhe	Tipo	Nome	Dimensões (cm)			Quantidade
			hb	bx	by	
1	Lajota cerâmica	B8/25/20	8	25	20	445

Lajes				
Nome	Tipo	Altura (cm)	Elevação (cm)	Sobrecarga (kgf/m²)
L1	Pré-moldada	13	0	600
L2	Pré-moldada	13	0	600
L3	Pré-moldada	13	0	600
L4	Pré-moldada	13	0	600
L5	Pré-moldada	13	0	600
L6	Pré-moldada	13	0	600

Características dos Materiais	
Fck (kgf/cm²)	Ecs (kgf/cm²)
250	238000

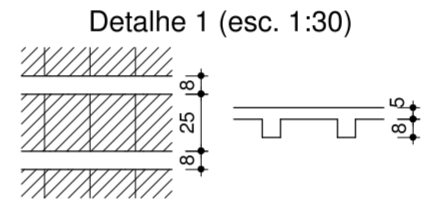

Forma do pavimento Baldrame
escala 1:50


Forma do pavimento Térreo
escala 1:50

Marcelo de Souza Silva
Engenheiro Civil e de Segurança do Trabalho - CREA - 081.674-D

Estrutural

Área Total construída:	Responsável Técnico:	Proprietário:
Escala:	Marcelo de Souza Silva - Engº Civil e de Segurança do Trabalho - CREA 081.674-D	HCVL
Data:		Prancha: Es01

01 02 03 04 05 06 07 08

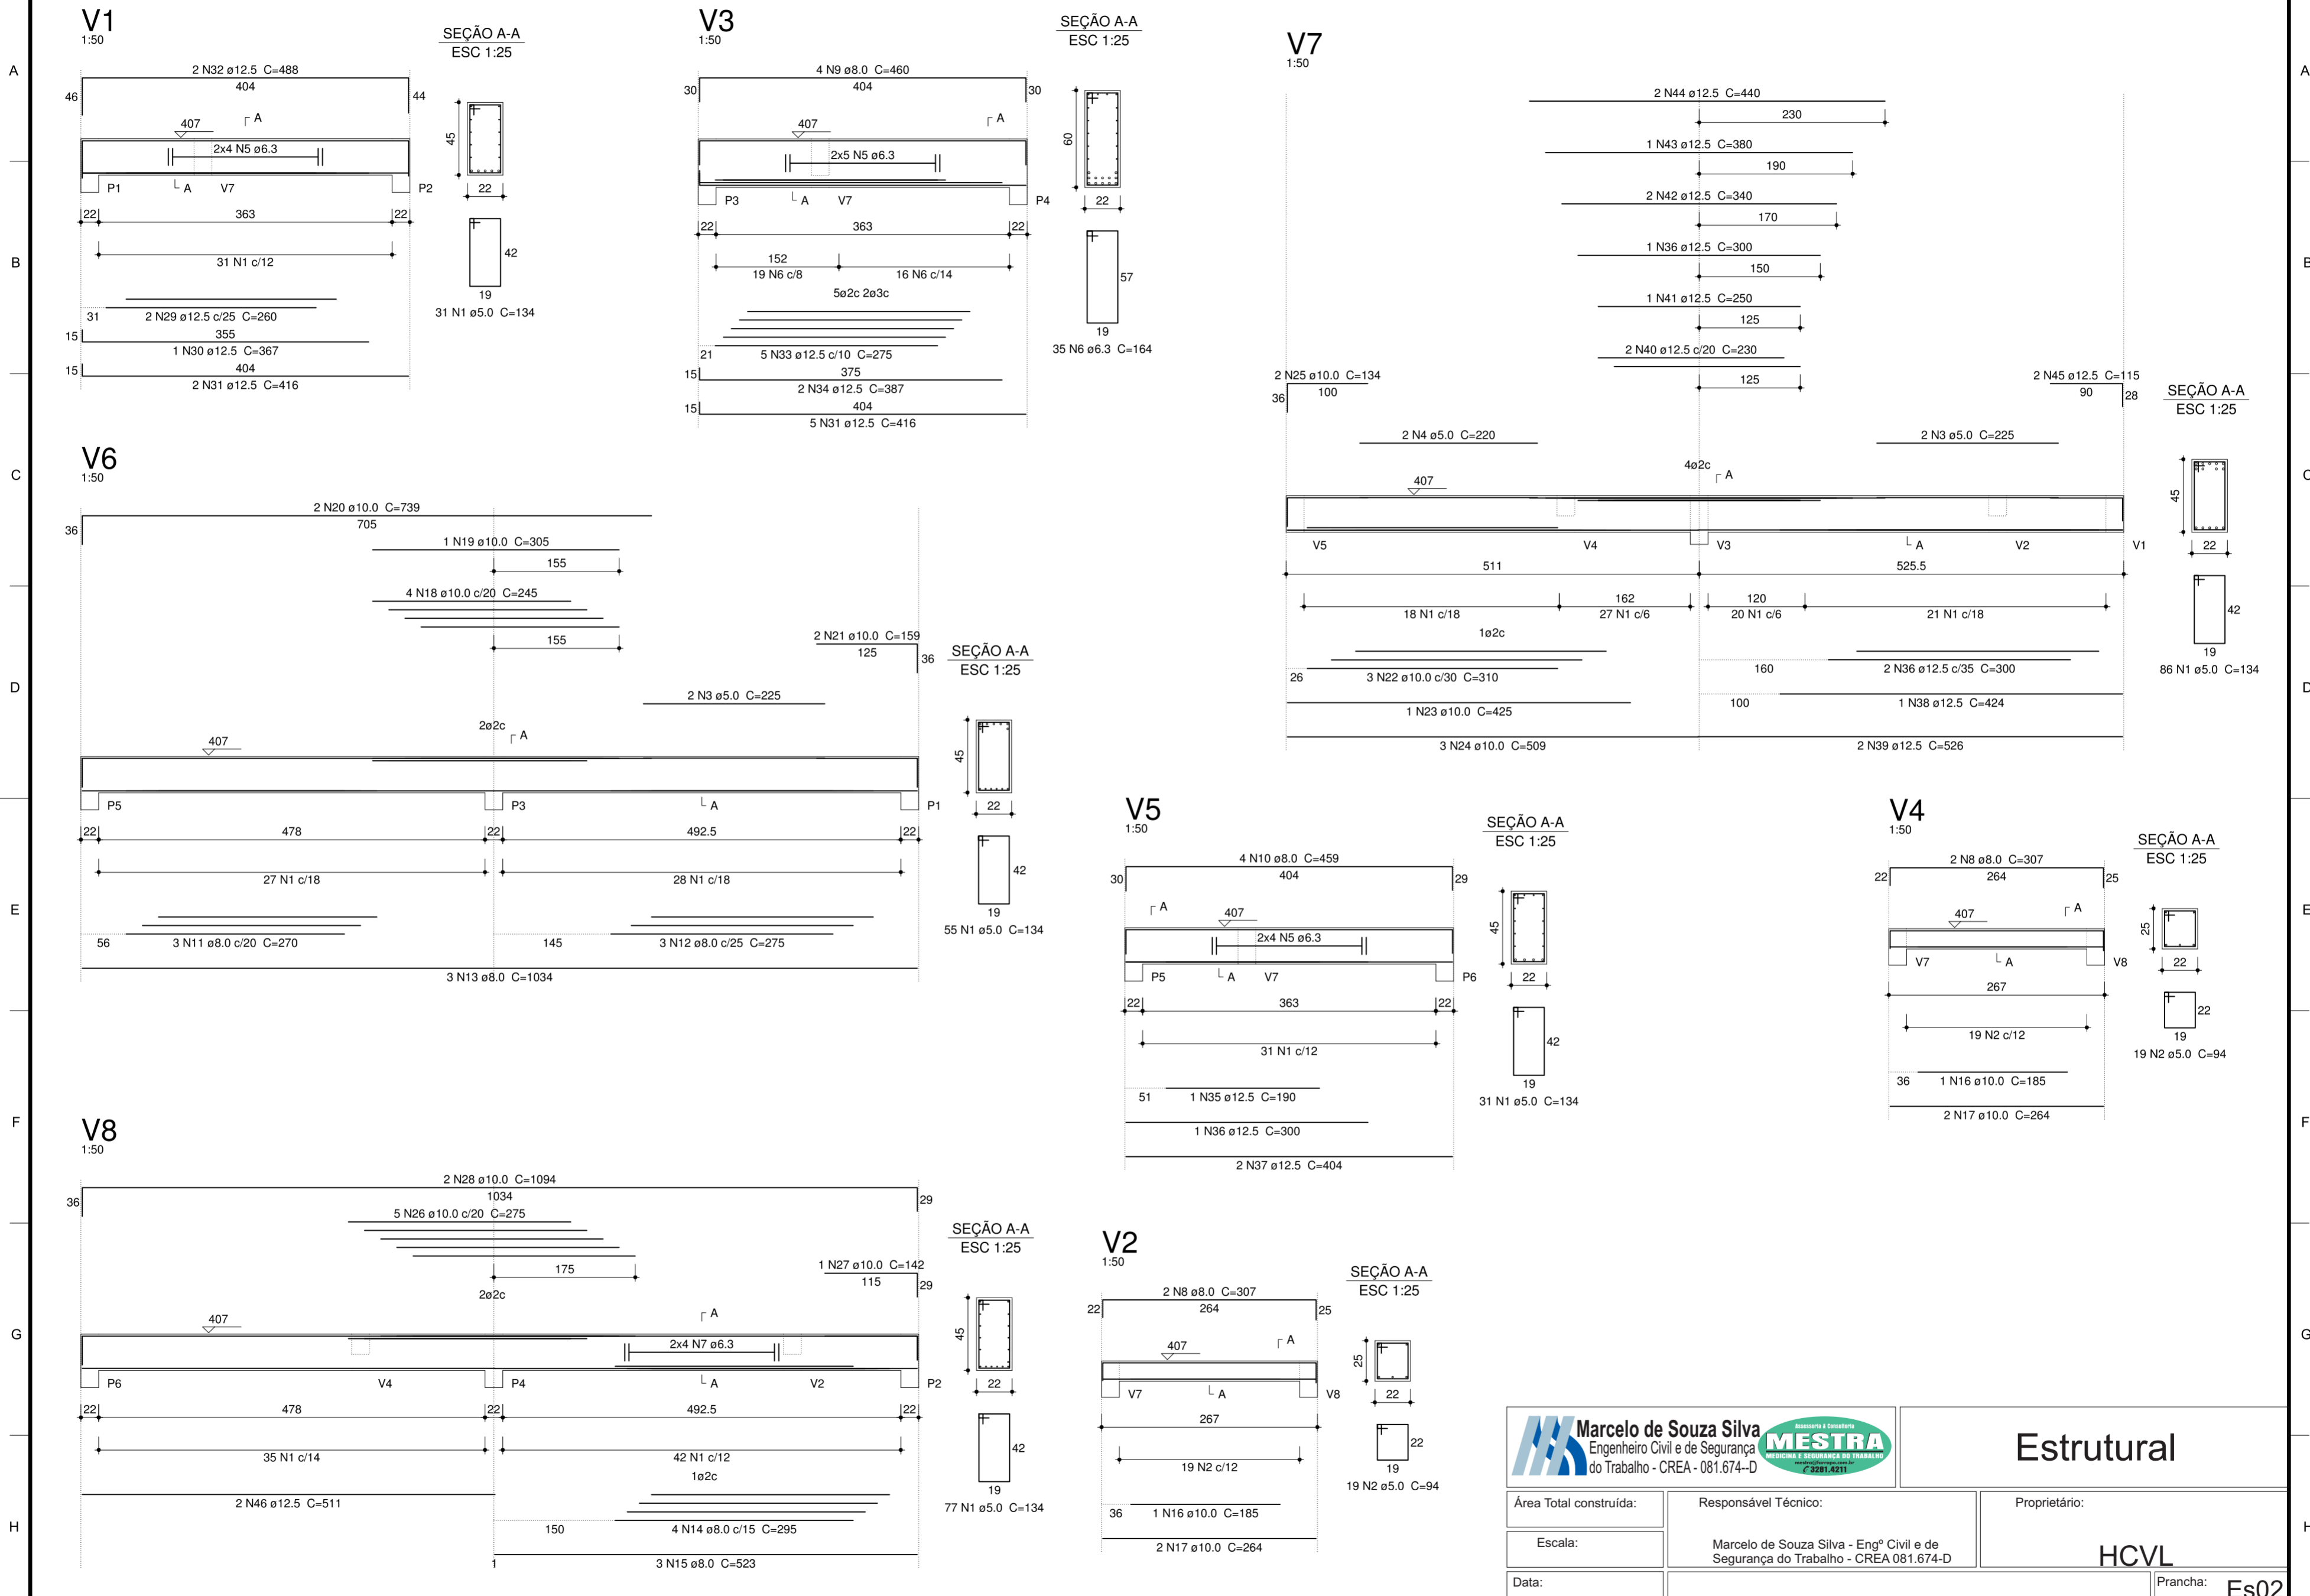

Marcelo de Souza Silva
 Engenheiro Civil e de Segurança
 do Trabalho - CREA - 081.674-D



Estrutural






Área Total construída:
 Escala:
 Data:

Responsável Técnico:
 Marcelo de Souza Silva - Engº Civil e de
 Segurança do Trabalho - CREA 081.674-D

Proprietário:
HCVL
 Prancha: **Es02**

01 02 03 04 05 06 07 08


01 02 03 04 05 06 07 08

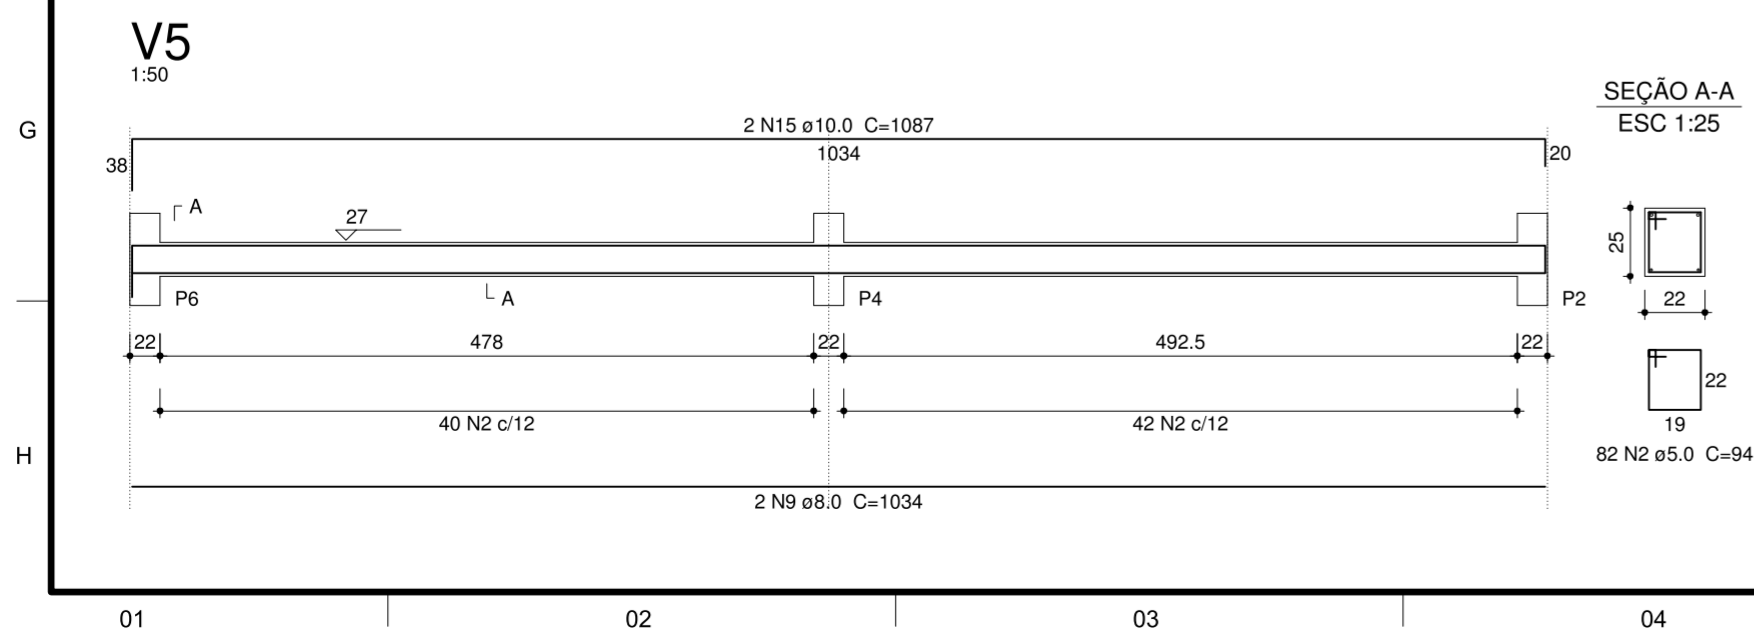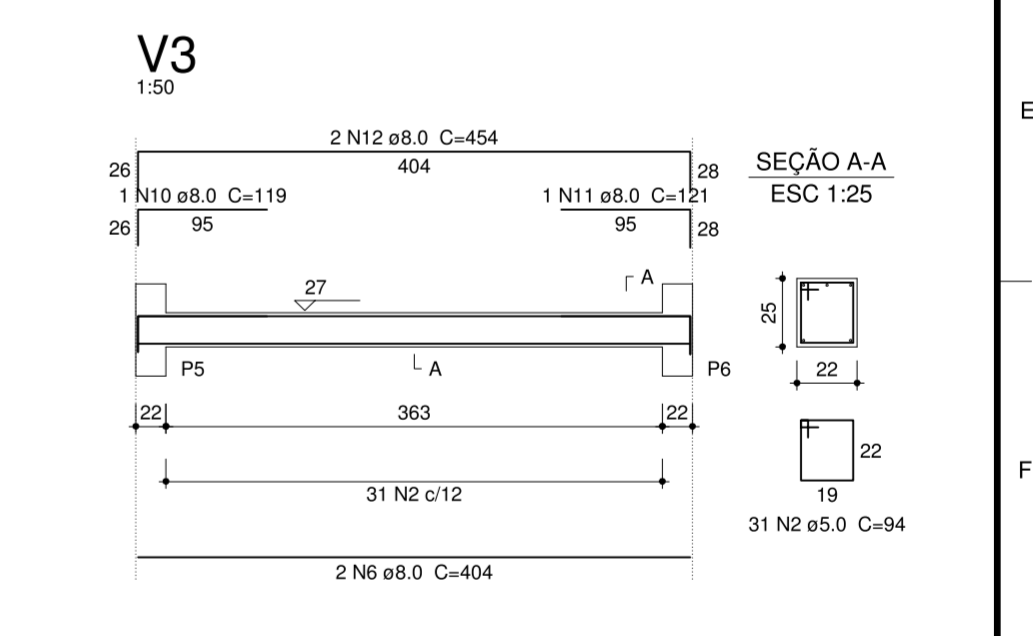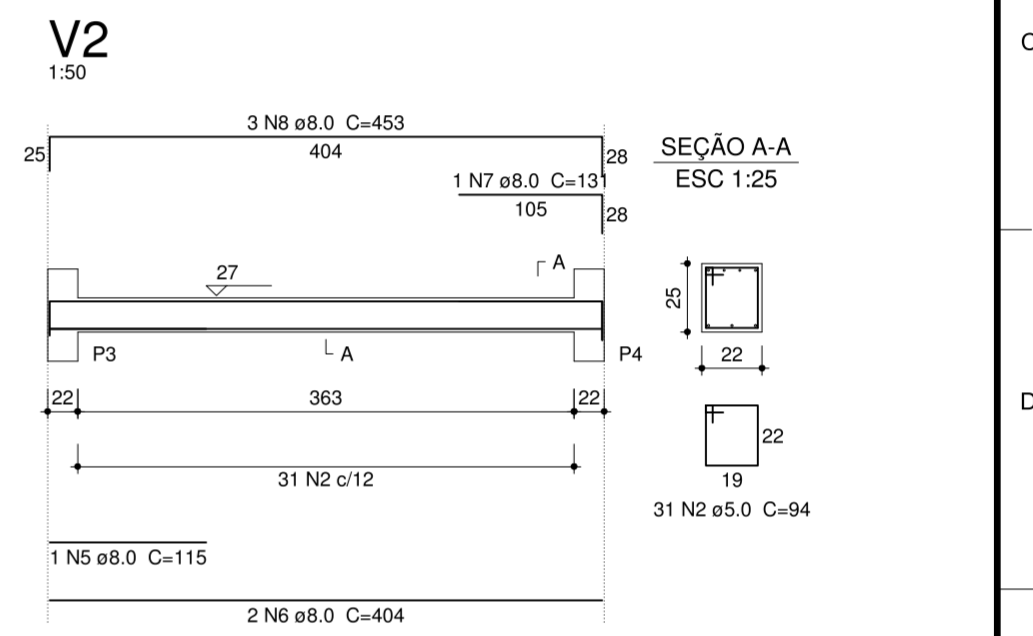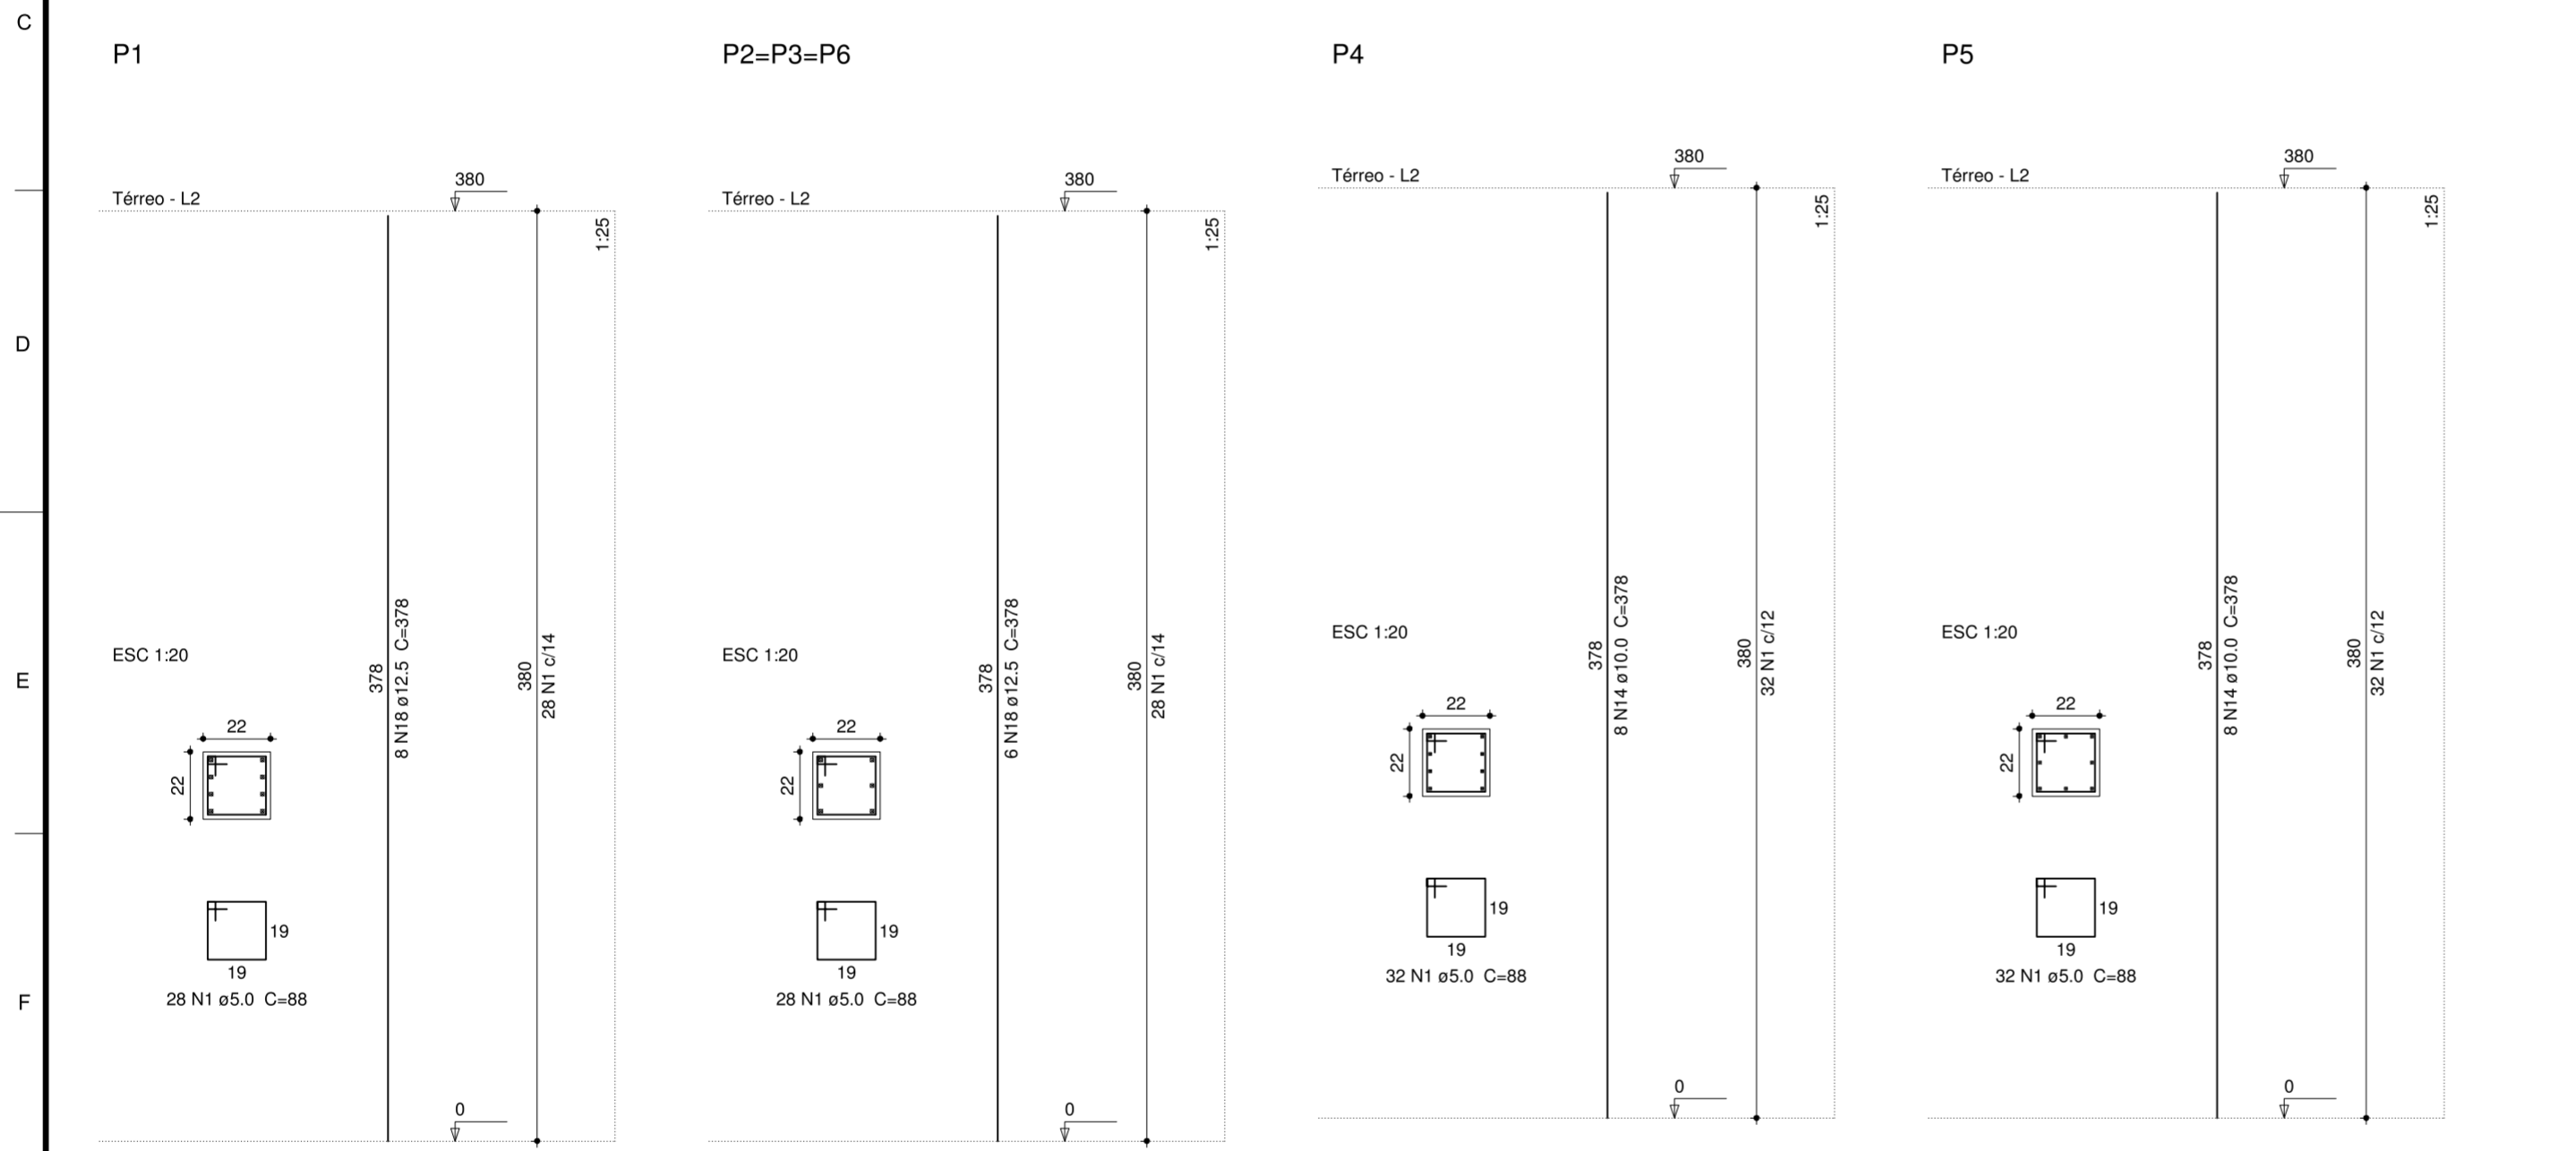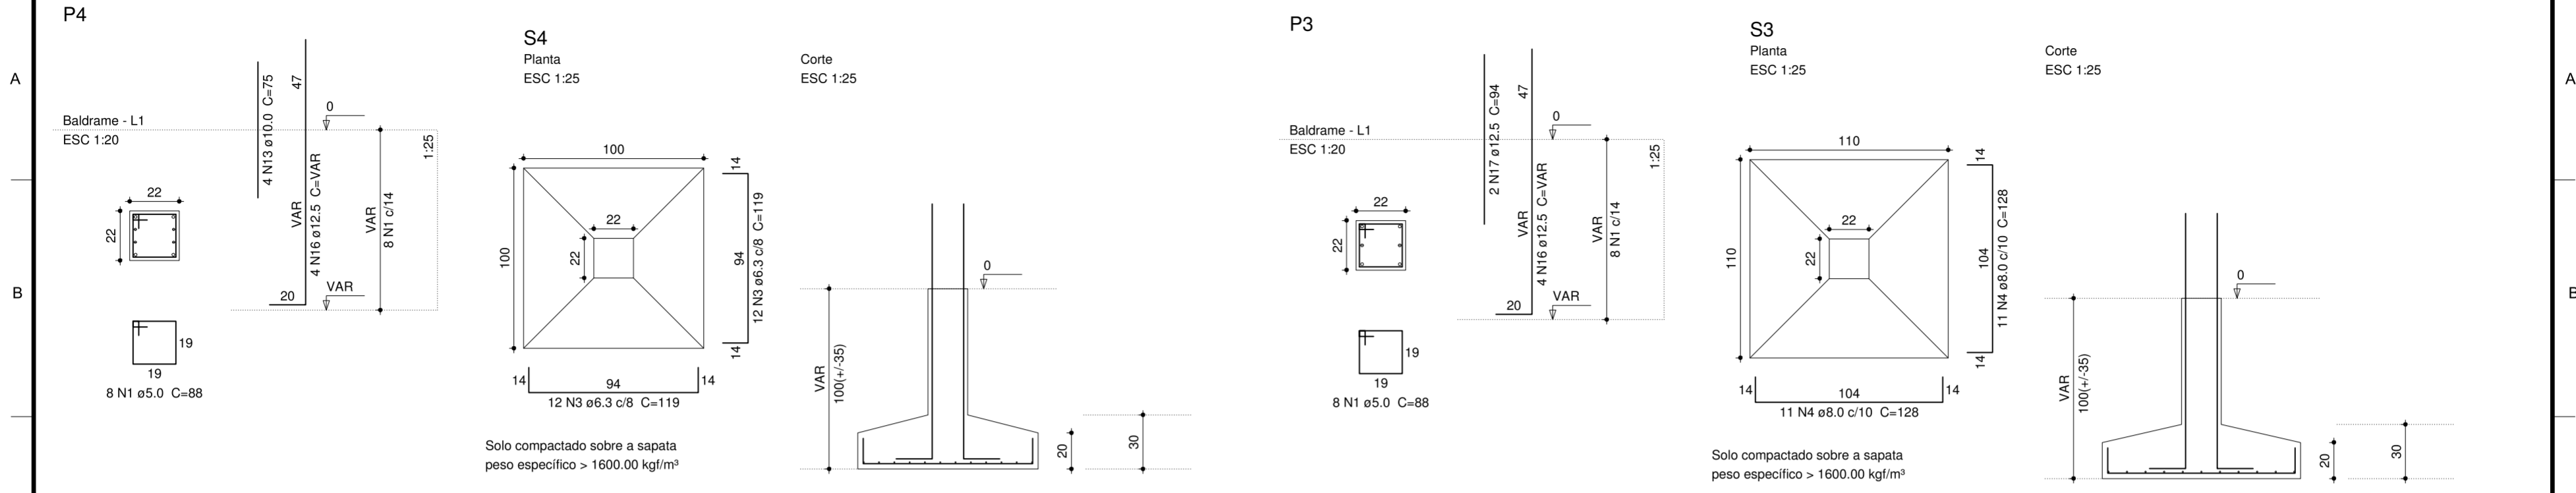

		<h2>Estrutural</h2>	
Área Total construída:	Responsável Técnico:	Proprietário:	
Escala:	Marcelo de Souza Silva - Engº Civil e de Segurança do Trabalho - CREA 081.674-D	<h3>HCVL</h3>	
Data:		Prancha:	Es03

01 02 03 04 05 06 07 08

01 02 03 04 05 06 07 08

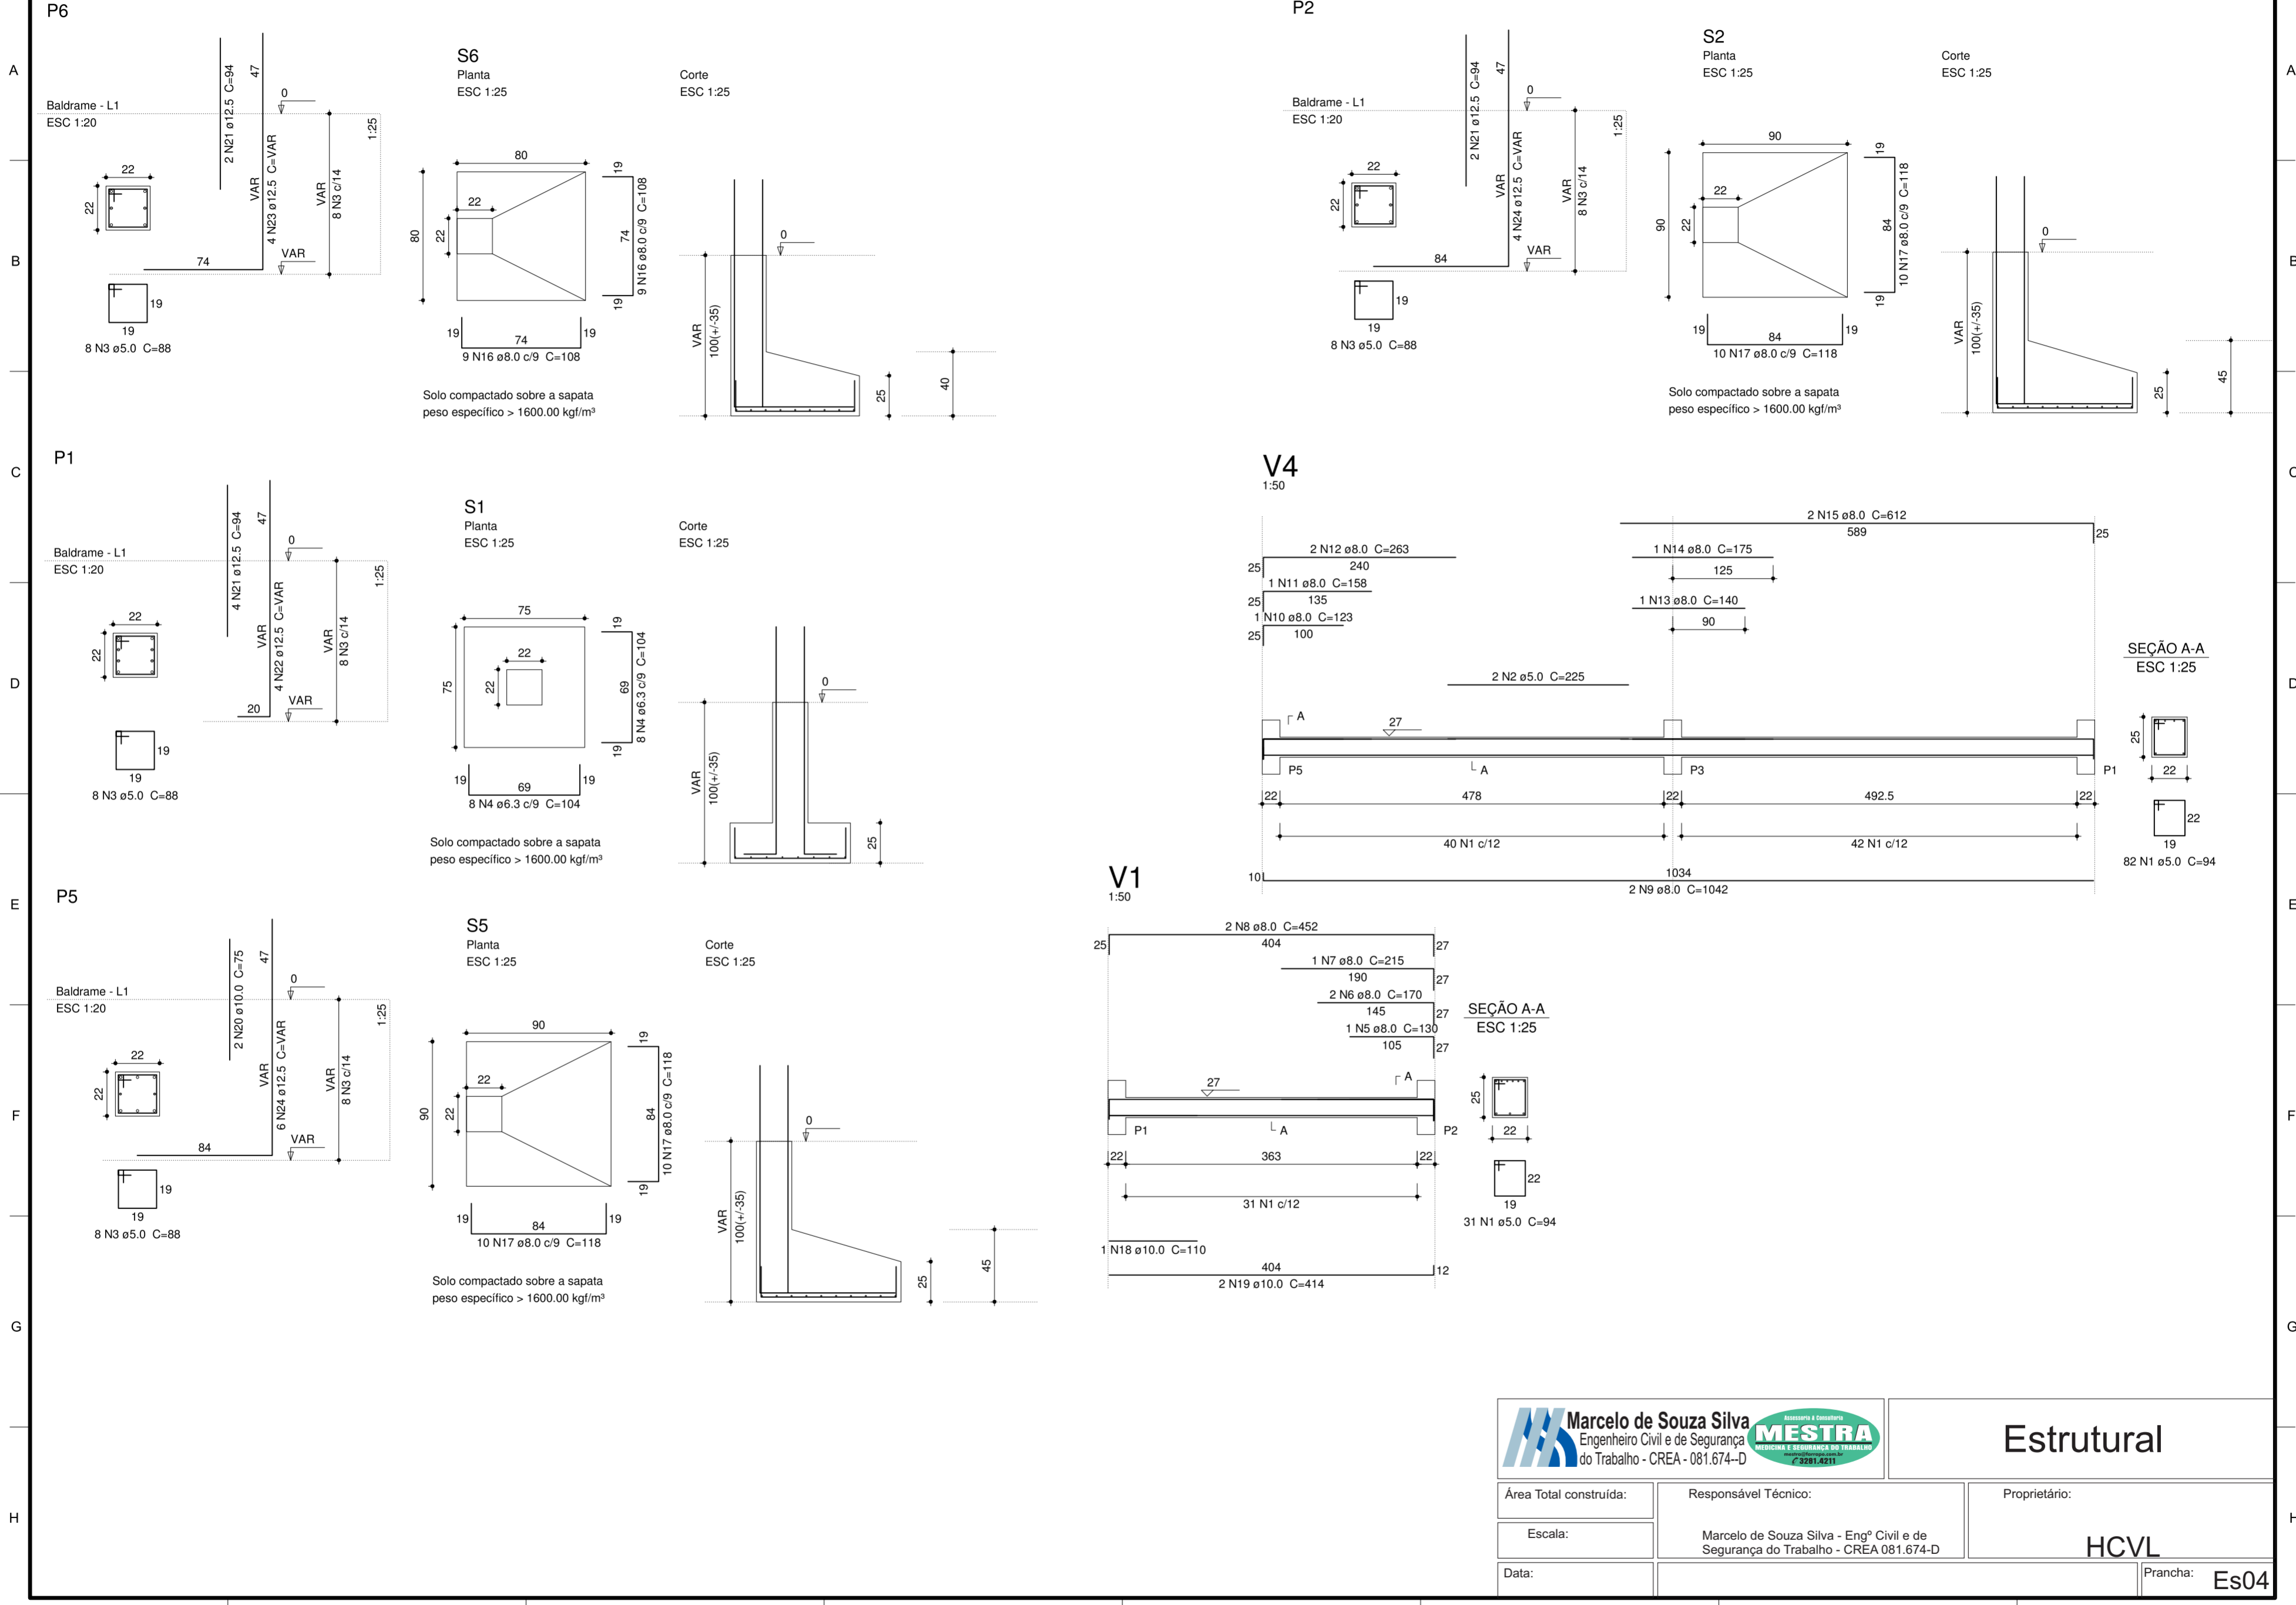

Marcelo de Souza Silva
 Engenheiro Civil e de Segurança
 do Trabalho - CREA - 081.674-D

MESTRA
 Medicina e Segurança do Trabalho
 2281.4211

Estrutural

Área Total construída:	Responsável Técnico:	Proprietário:
Escala:	Marcelo de Souza Silva - Engº Civil e de Segurança do Trabalho - CREA 081.674-D	HCVL
Data:		Prancha: Es04

01 02 03 04 05 06 07 08