
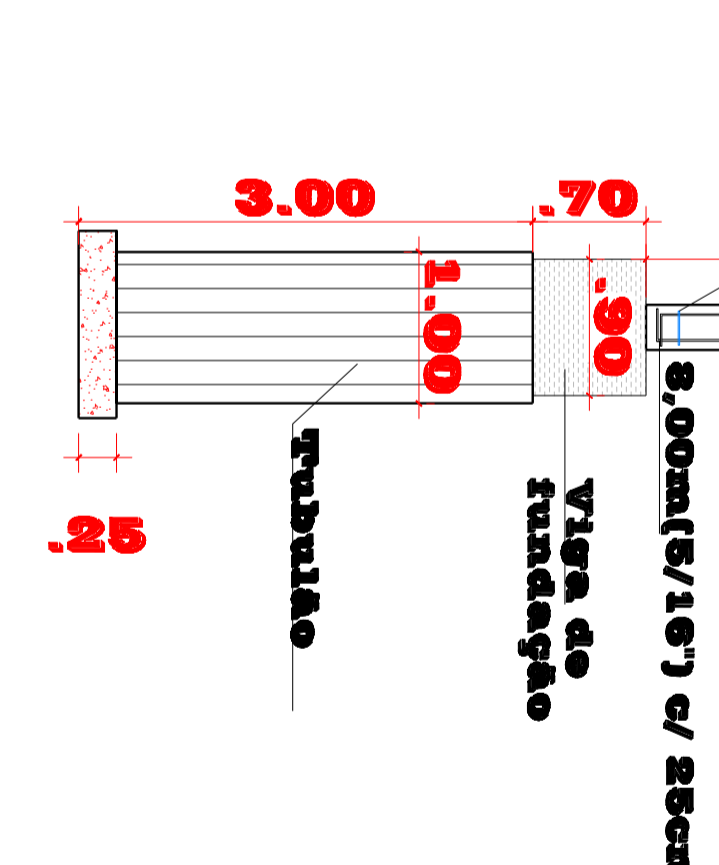
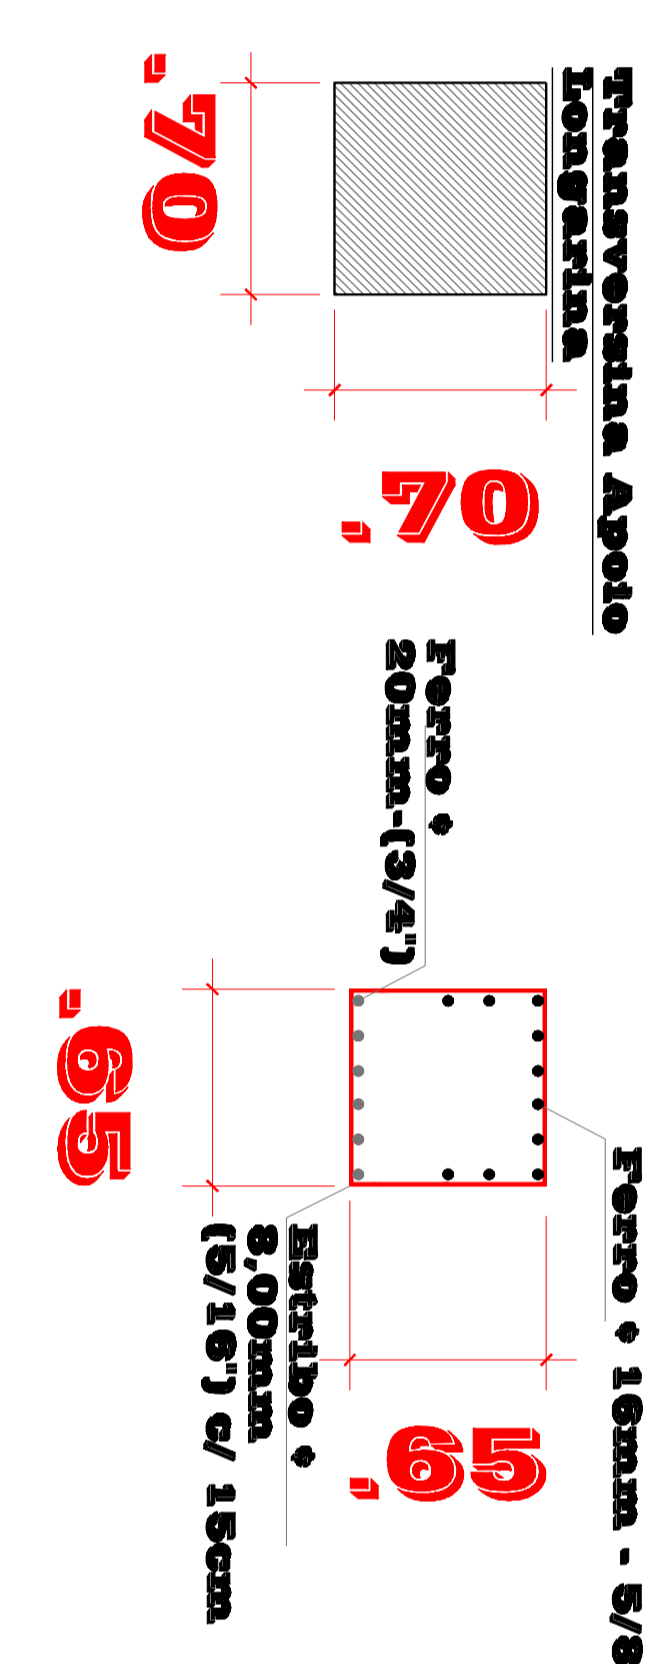
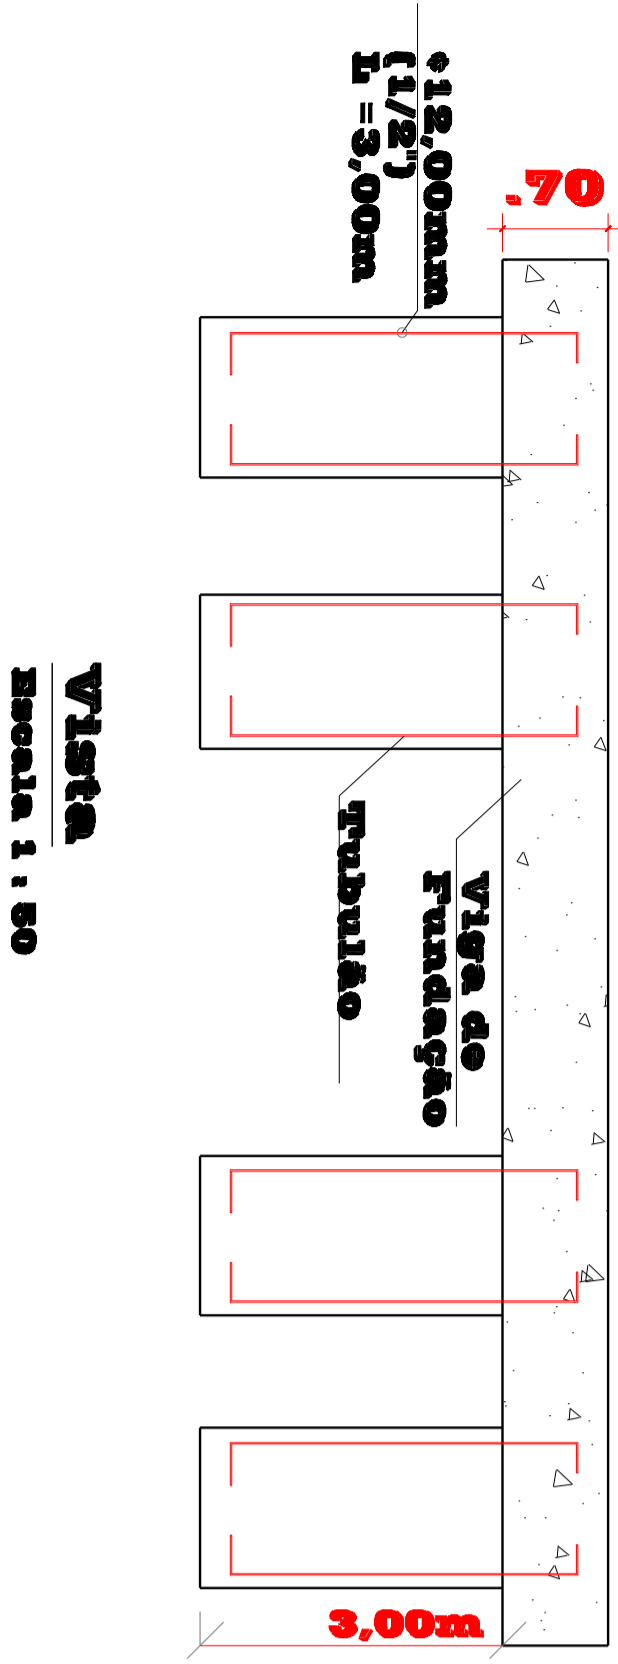
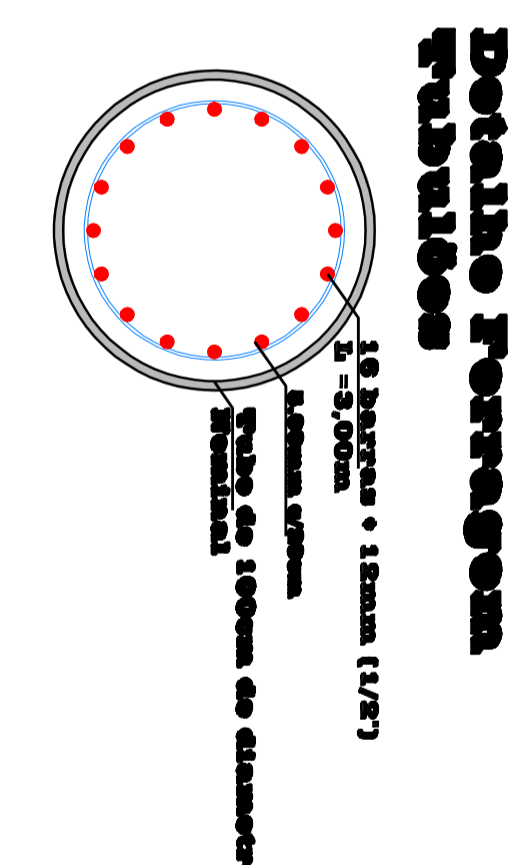
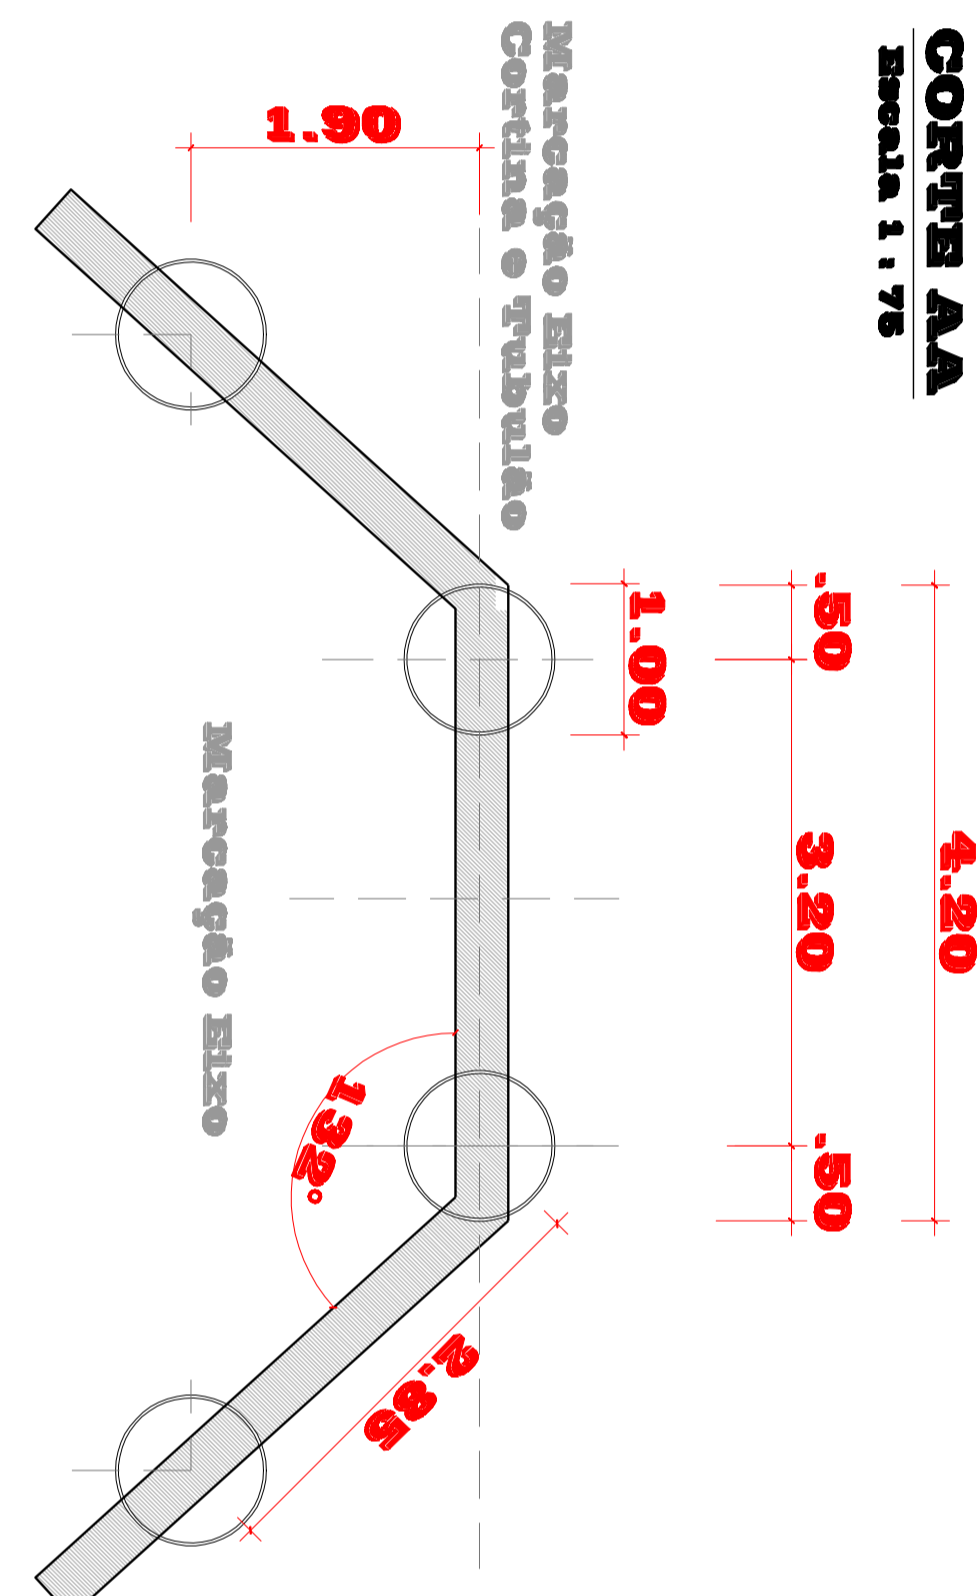
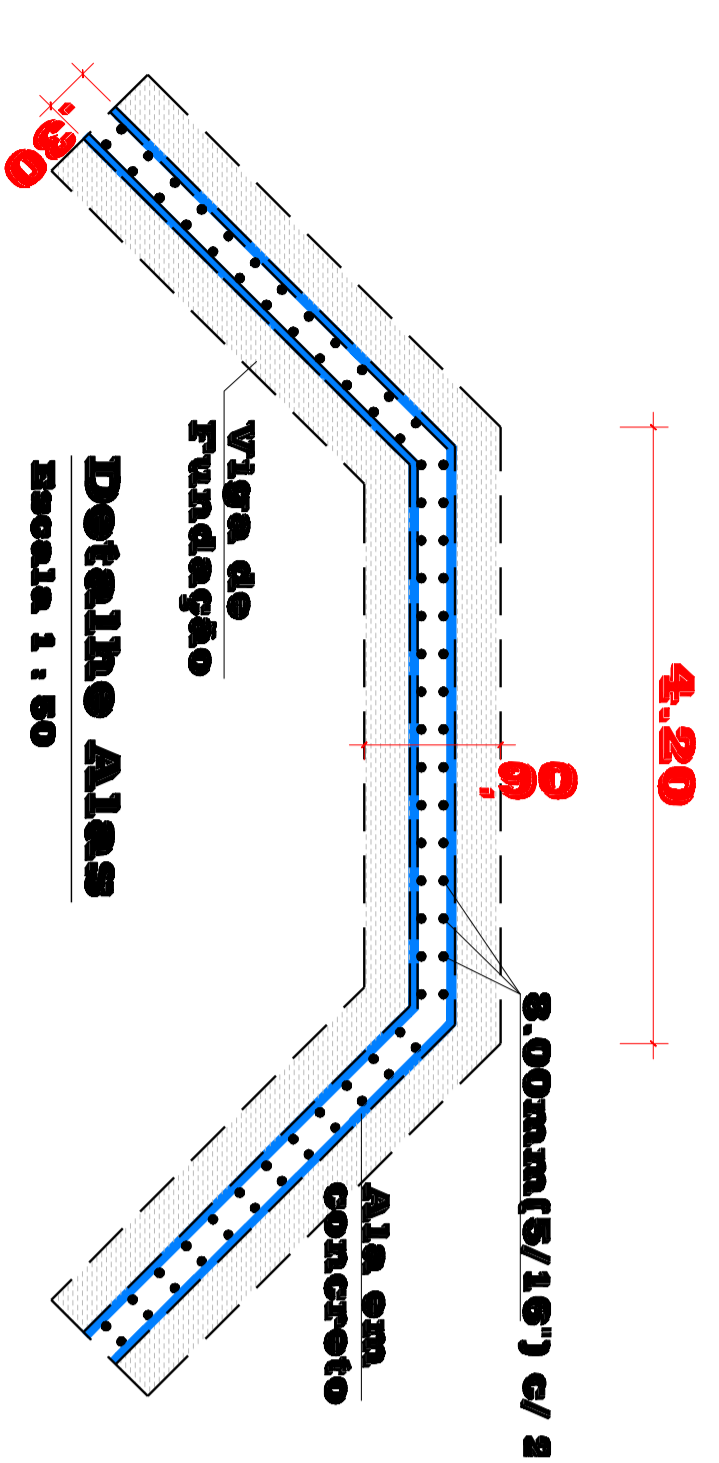
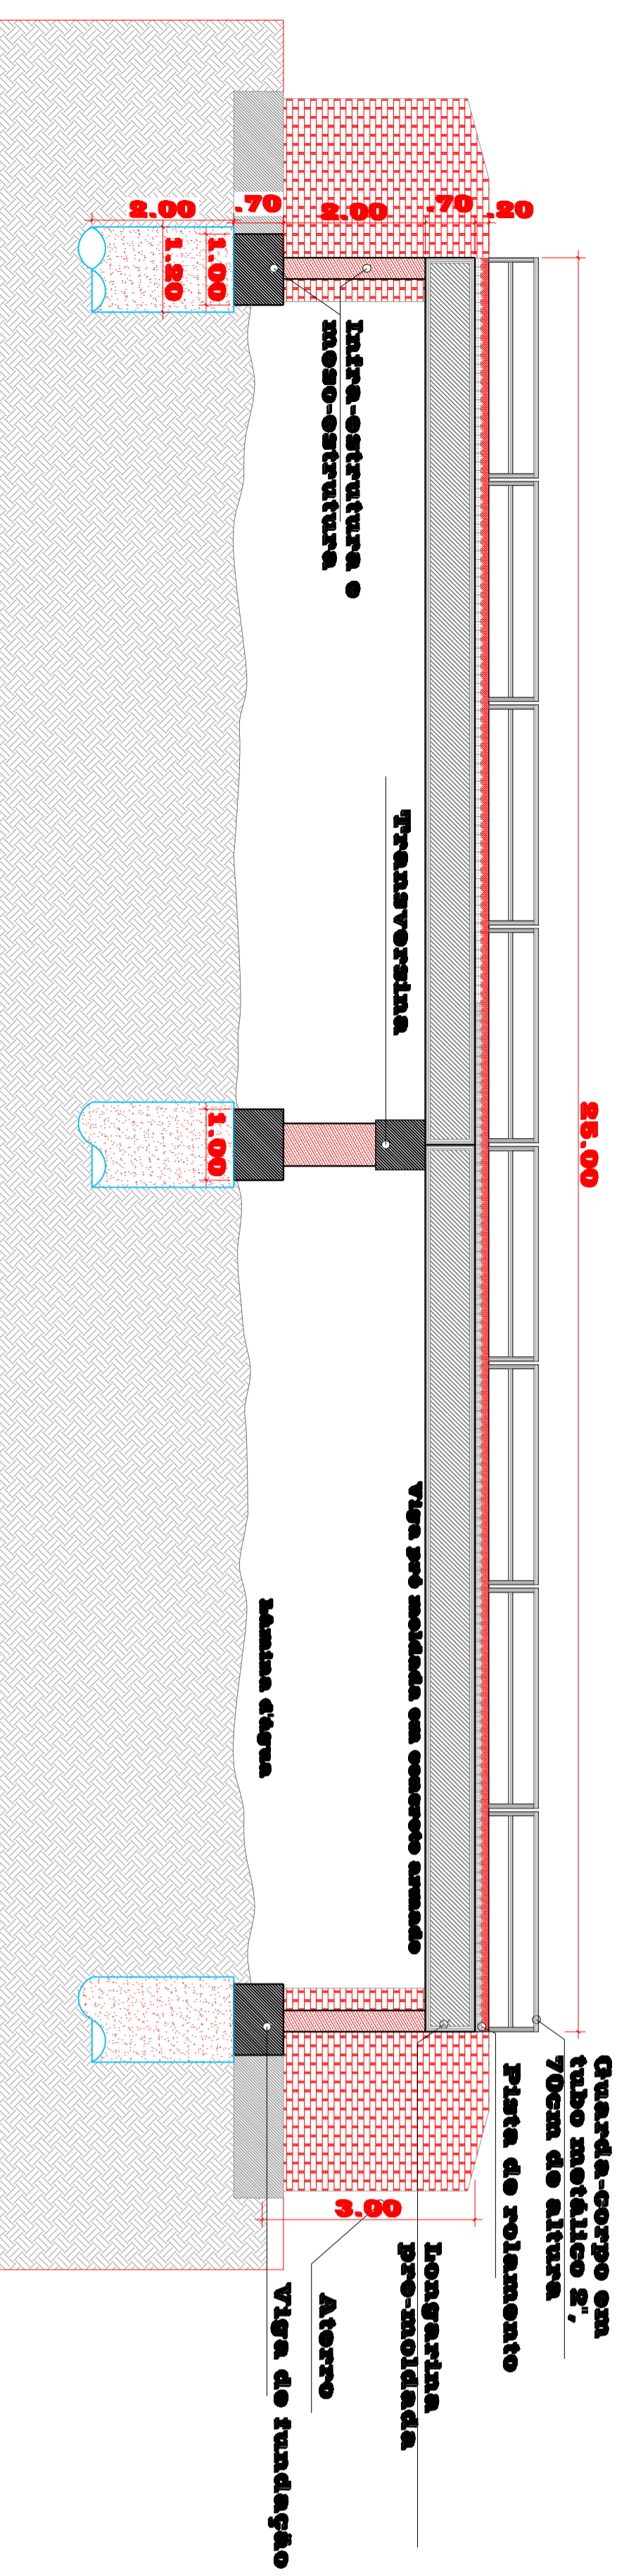
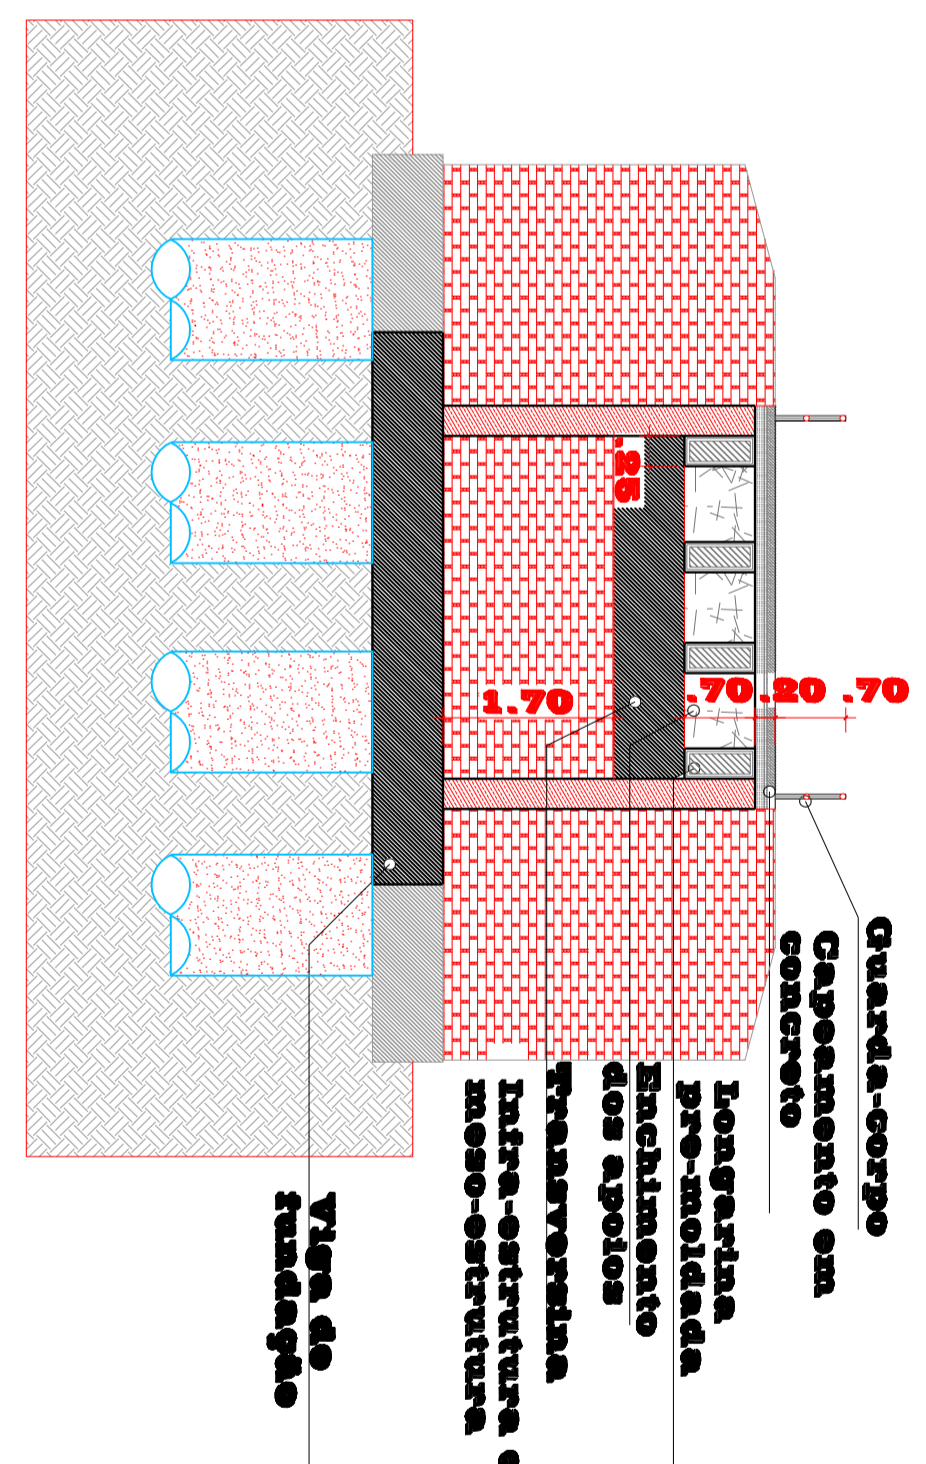
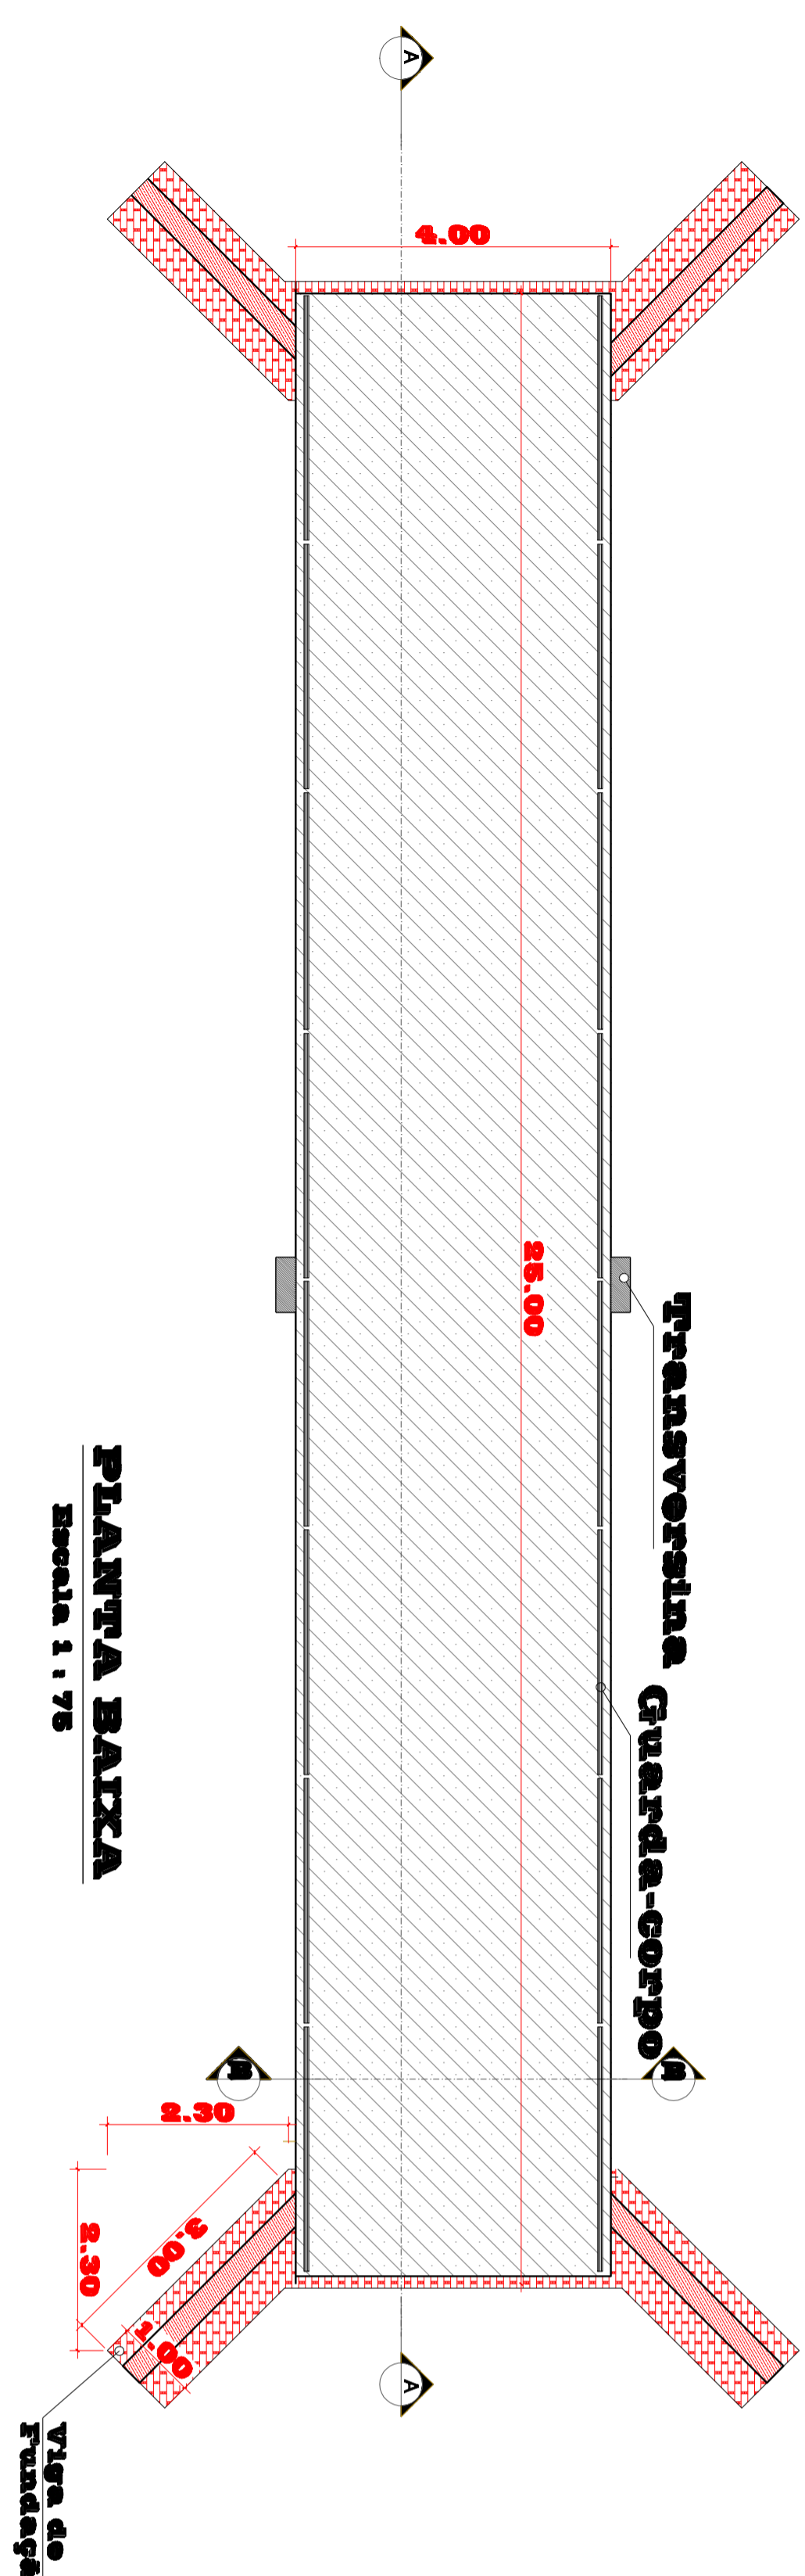
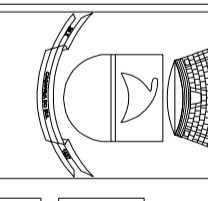


Ponte Passo dos Cavalhos

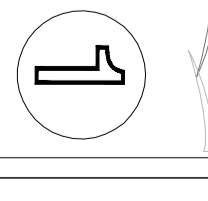

 <p>PREFEITURA MUNICIPAL DE CAÇAPAVA DO SUL</p>		 <p>PROGRAMA RESPOSTA AOS DESASTRES MINISTÉRIO DA INTEGRAÇÃO NACIONAL</p>
<p>PRAMA BAIXA - CORTE AA e BB PONTE DOS LANCEROS - CAÇAPAVA DO SUL / MS</p>		
<p>LOCAL: Mato 2010</p>	<p>DATA: Mato 2010</p>	<p>PROJETO: CLAUDIO GOELLNER CIVIL/MS 38000</p>
<p>ZULINI TRABALHU RESERVA DE CESTRO</p>		<p>PROJETO: CLAUDIO GOELLNER CIVIL/MS 38000</p>