



FACHADA RUA BARÃO DE CAÇAPAVA

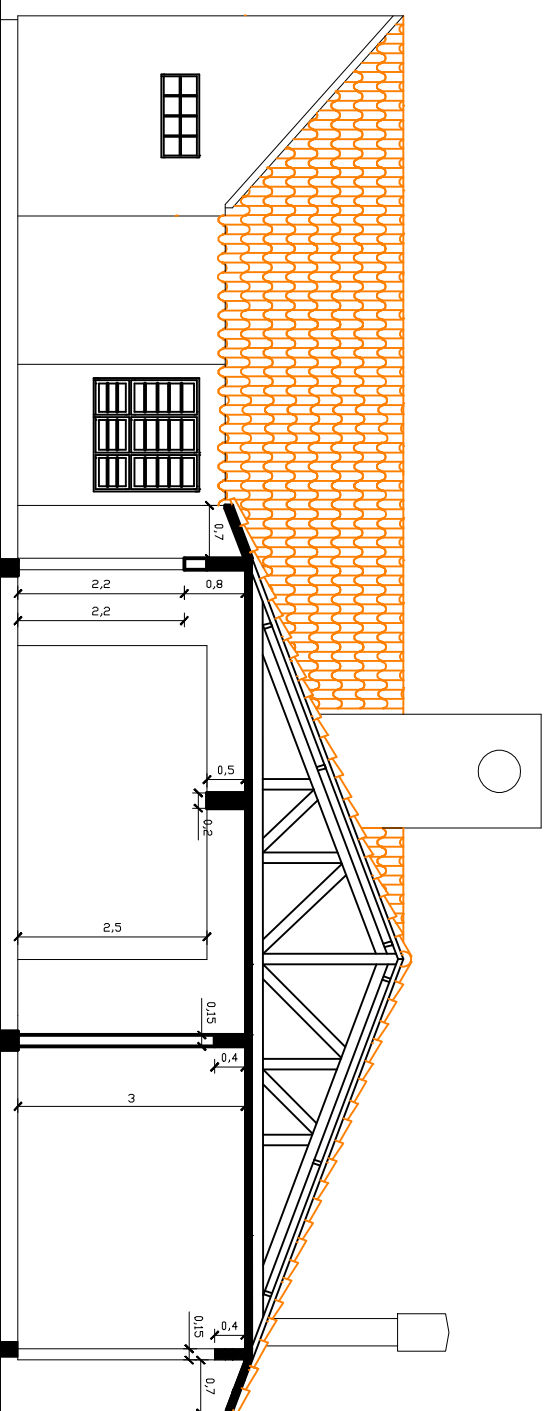

CORTE AB

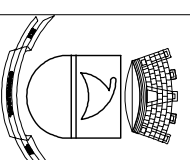

PREFEITURA MUNICIPAL DE CAÇAPAVA DO SUL

REFORMA SECRETARIA DE MUNICÍPIO DO TURISMO INDÚSTRIA E COMÉRCIO

Local: RUA HULHOA CINTRA - CAÇAPAVA DO SUL

ASSUNTO

FACHADA E CORTE AB

3



DATA

MAI. 2011

PROJETO

ZAURI TIRAJU FERREIRA DE CASTRO
PREFEITO MUNICIPAL

ENGEº CIVIL ARI MOREIRA
CREA 29.989