


CONVENÇÕES	QUANTIDADES
	EXTINTOR - PGS ABC 04
	ILUMINAÇÃO DE BALIZAMENTO 07
	BLOCO AUTÔNOMO 02
	SAÍDA DE EMERGÊNCIA 01
	SAÍDA DE EMERGÊNCIA 02
	SENTIDO DA ROTA 02
	SENTIDO DA ESCADA 01
	ACIONADOR MANUAL DO SISTEMA DE DETECÇÃO E ALARME 05
	CENTRAL DE DETECÇÃO E ALARME 01
	AVISADOR SONORO E VISUAL (COM SIRENE) 01
	MANGOTINHO 02
	DIREÇÃO DO FLUXO DA ROTA DE FUGA 02
	DISPOSITIVO DE RECALQUE SIMPLES 01
	RESERVATÓRIO DE INCÊNDIO 01

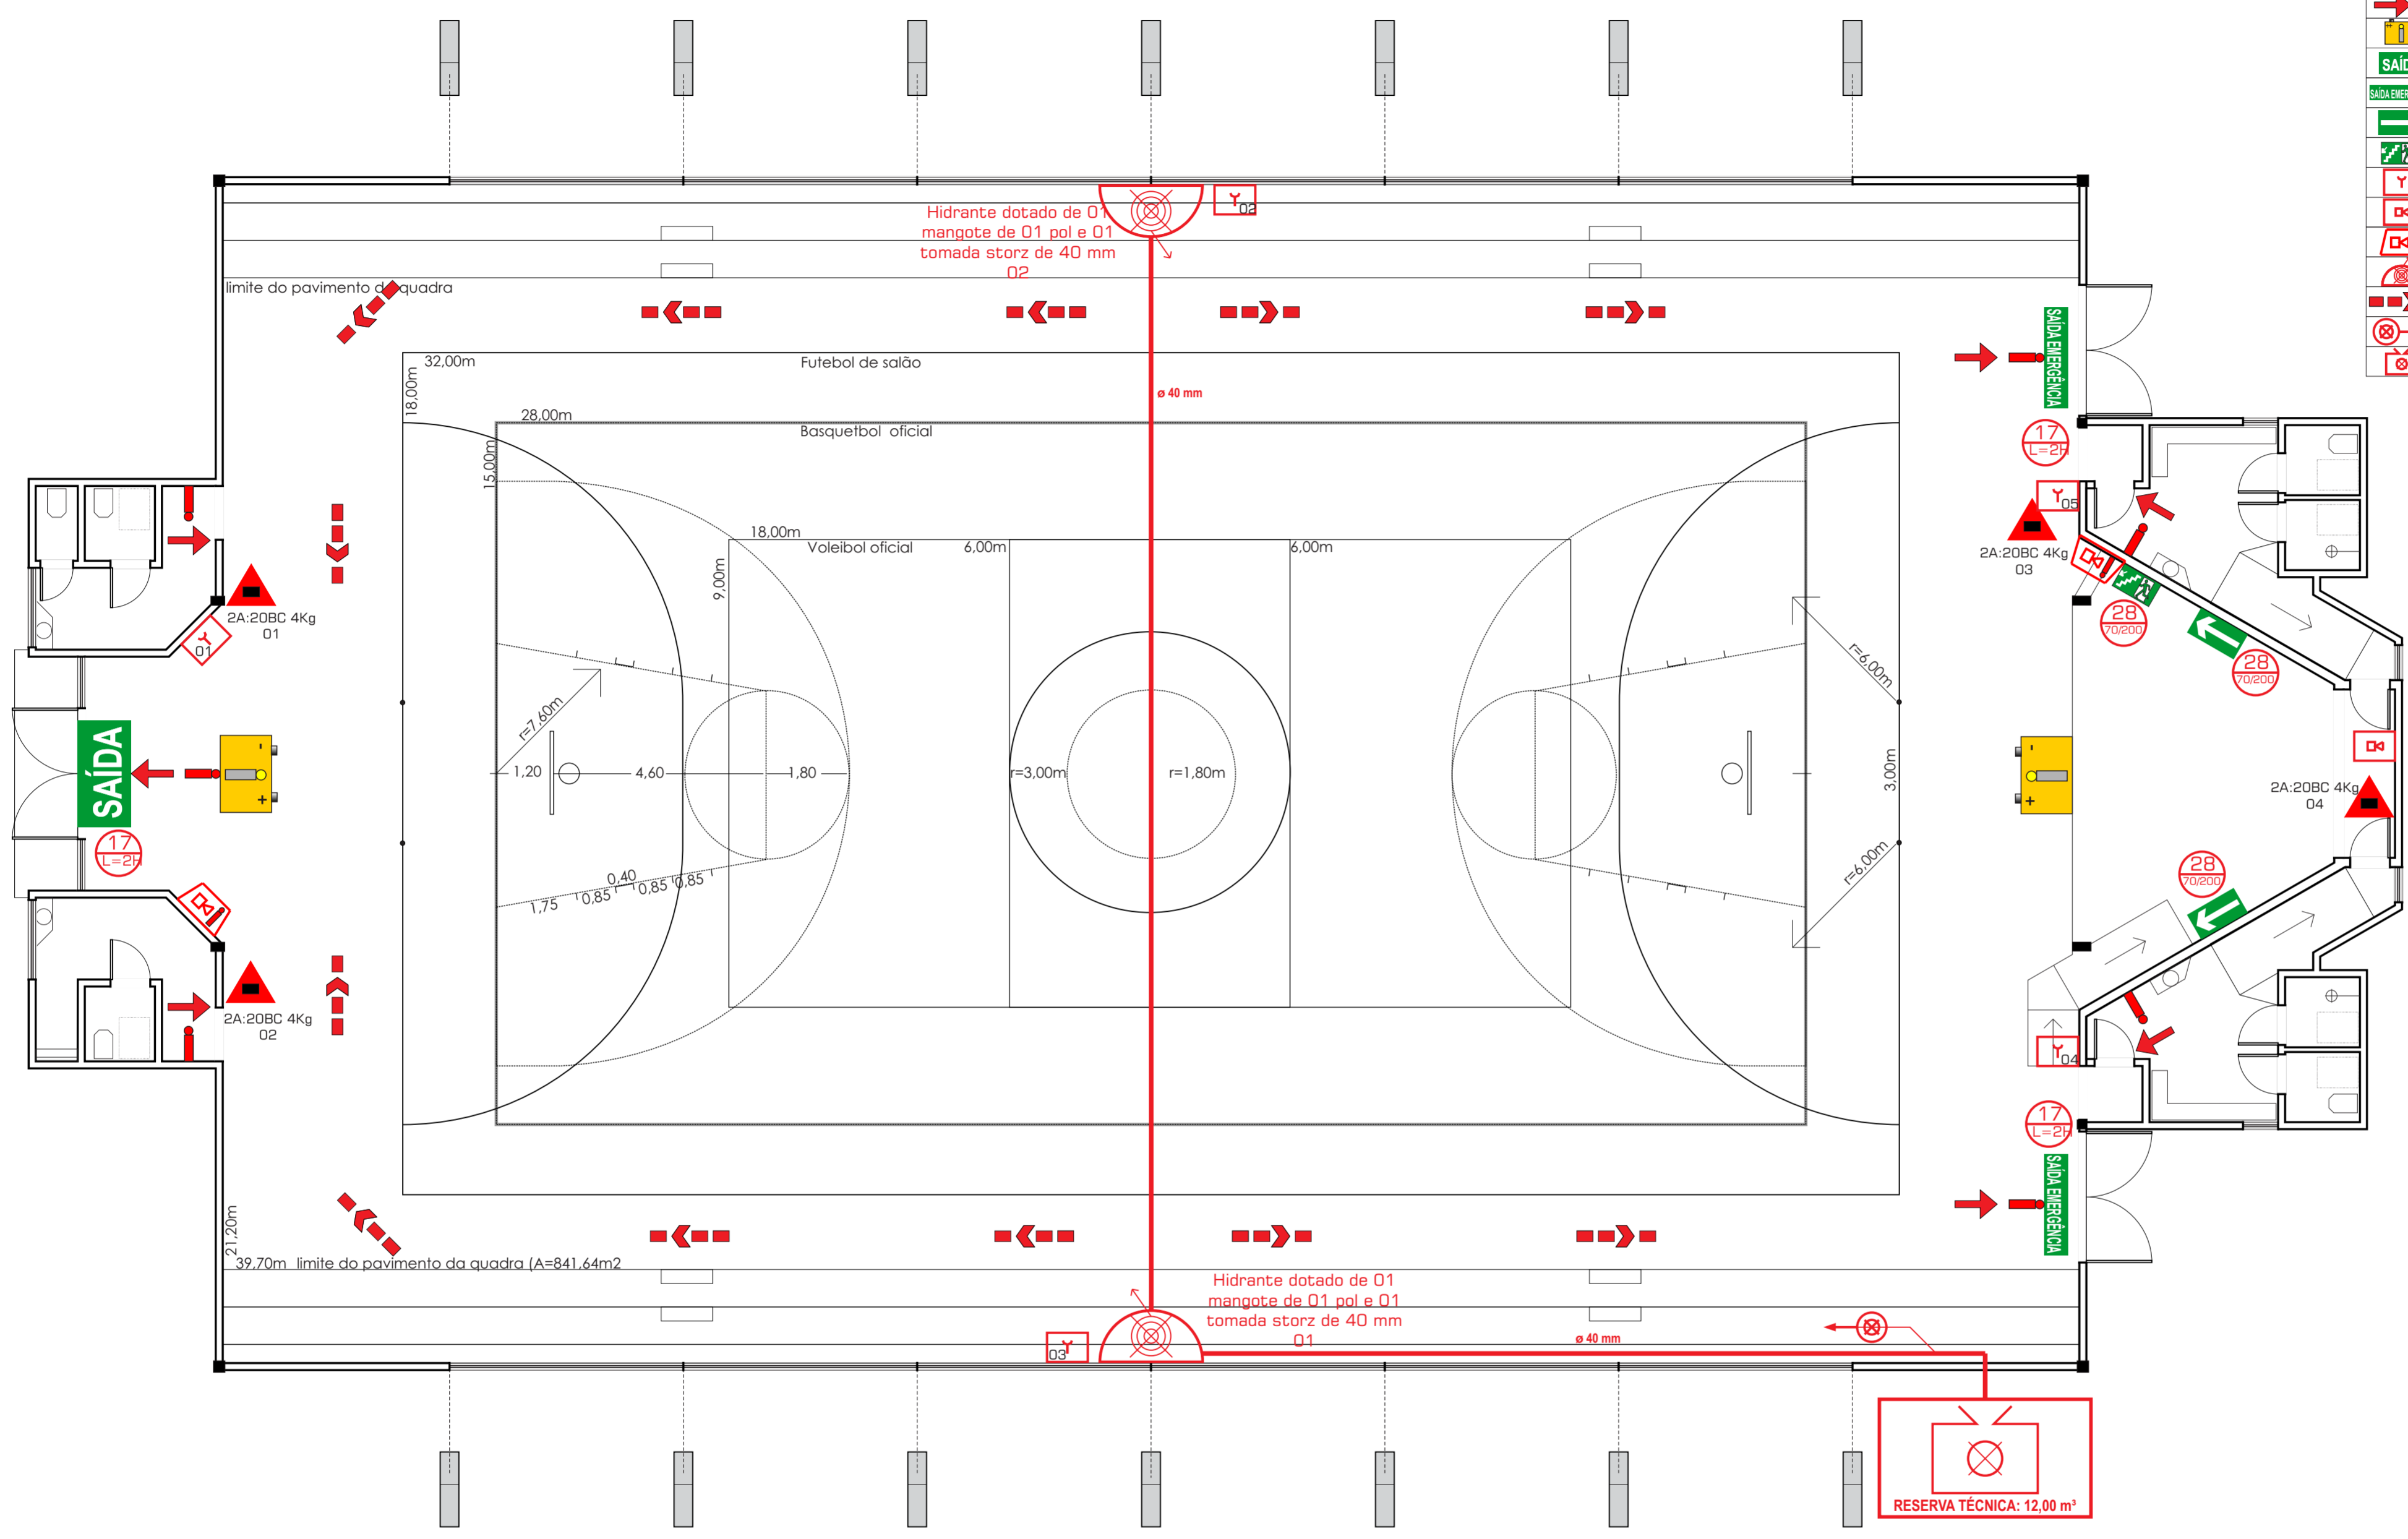

Projeção da quadra
esc: 1:100

PREFEITURA MUNICIPAL DE CAÇAPAVA DO SUL
Secretaria de Município da Coordenação e Planejamento

Julho/2017

Giovani Amestoy - Prefeito

REFORMA DE ESTRUTURA ESPORTIVA
Obra (s): Quadra Poliesportiva Ver. José A. Chaves Dias
Av. João Manoel de Lima e Silva, Lote 02, Quadra 406, Setor 12.

2
SMPMA

Arquivo Digital	PPCI	Planta Baixa	Resp. p/projeto
Quadra P. Proj. Ref.			Marcelo S. Silva - Engº Civil CREA/RS.081.674-D