


Situação e Localização - Escala: 1/250

Planilha de Áreas

Imóvel	área construída	área superficial
Lote 01	3.260,00m ²	8.303,42m ²

 Junho/2018	PREFEITURA MUNICIPAL DE CAÇAPAVA DO SUL Secretaria de Município da Coordenação e Planejamento	 1 SMPMA
	Giovani Amestoy - Prefeito	
REFORMA DE ESTRUTURA ESPORTIVA		
Obra (s): Quadra Poliesportiva I.M.E. Augusta M. Marques Rua General Osório, Lote 01, Quadra 042, Setor 05.		
Arquivo Digital Quadra P. Proj. Ref.	ARQUITETÔNICO	Resp. p/projeto de arquitetura Pacífico J. Vargas-arquiteto CAU A12.407-9

Planta Situação

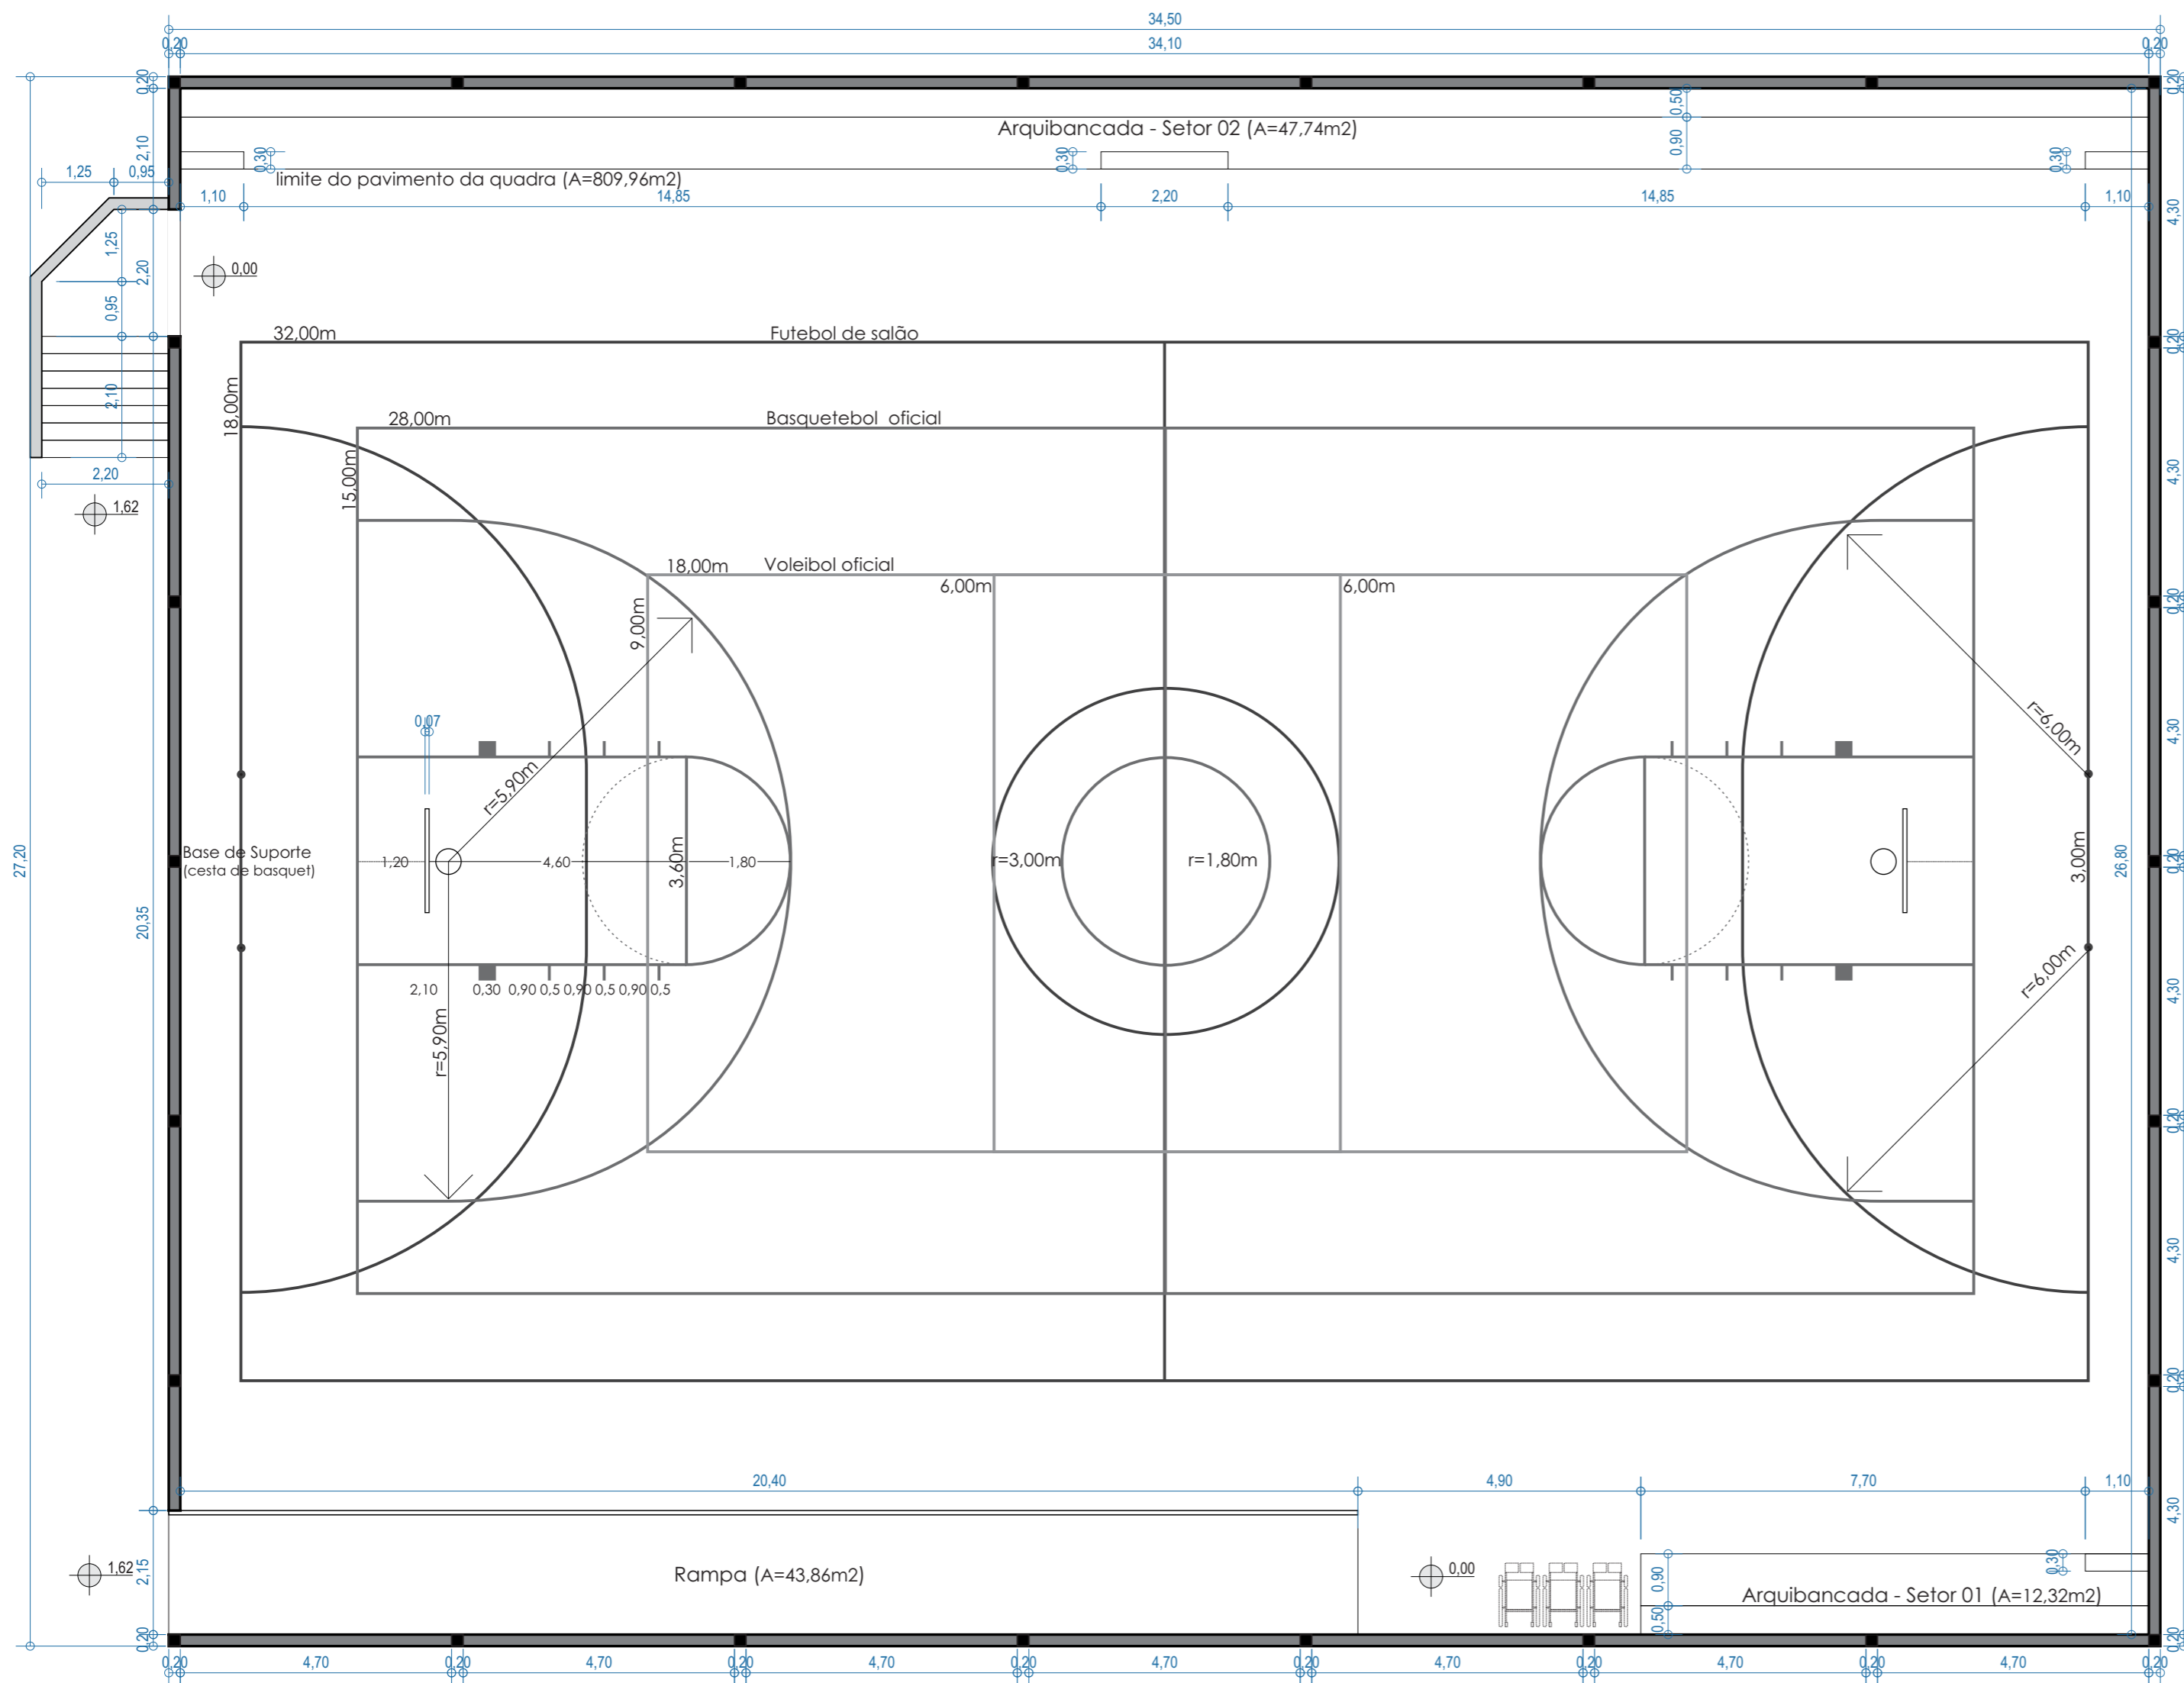

Implantação da quadra

esc: 1:100

Muro de tijolos maciços: 28,40m (h=2,35m)
 Alvenaria espessura 1 tijolo: 66,74m²
 Tijolos maciços: 8.545 un
 Cimento: 12,9scs
 Areia grossa: 6,0m³
 Cal: 51,8scs (20kg)

Colunas de concreto: 4,0 un. (h=2,50m)
 Espessura: 0,20m x 1 tijolo
 Embasamento: 0,40m x 0,40m / 0,50m
 Quantidade de concreto: 0,75m³
 Cimento: 6,2scs
 Areia: 1,1m³
 Brita: 1,1m³
 Aço CA 50 3/8": 5 barras
 Aço CA 60 5,0mm: 6 barras

Revestimento de superfícies: 86,70m²
 Cimento: 3,9scs
 Areia Média: 1,8m³
 Cal hidratada: 15,2scs (20kg)

Pilar de concreto para suporte de tabela: 2,0 un. (h=3,80m)
 Espessura: 0,25m x 0,30m
 Embasamento: 0,60m x 0,90m / 0,50m
 Quantidade de concreto: 1,11m³
 Cimento: 6,6scs
 Areia: 0,9m³
 Brita: 0,9m³
 Aço CA 50 3/8": 4 barras
 Aço CA 60 5,0mm: 5 barras

Alvenaria linear (limite leste): 28,40m
 Alicerce de Alvenaria: 30,60m
 Alicerce Arquibancada: 87,20m
 Alicerce de Escadaria: 4,40m
 Superfície de Circulação: 233,96m²
 Superfície da Quadra: 576,00m²
 Superfície de Escadaria: 8,68m²
 Superfície de Rampa: 43,86m²
 Superfície de Arquibancada: 60,06m²
 Revestimento de Arquibancada: 31,85m²
 Revestimento de Degraus (h): 3,57m²



PREFEITURA MUNICIPAL DE CAÇAPAVA DO SUL
 Secretaria de Município da Coordenação e Planejamento

Junho/2018

Giovani Amestoy - Prefeito

REFORMA DE ESTRUTURA ESPORTIVA


Obra (s): Quadra Poliesportiva I.M.E. Augusta M. Marques
 Rua General Osório, Lote 01, Quadra 042, Setor 05.

Arquivo Digital
 Quadra P.
 Proj. Ref.


ARQUITETÔNICO

**Planta
 Quadras**

Resp. p/projeto de arquitetura
 Pacifico J. Vargas-arquiteto
 CAU A12.407-9

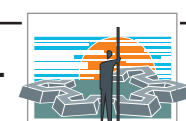

2
 SMPMA

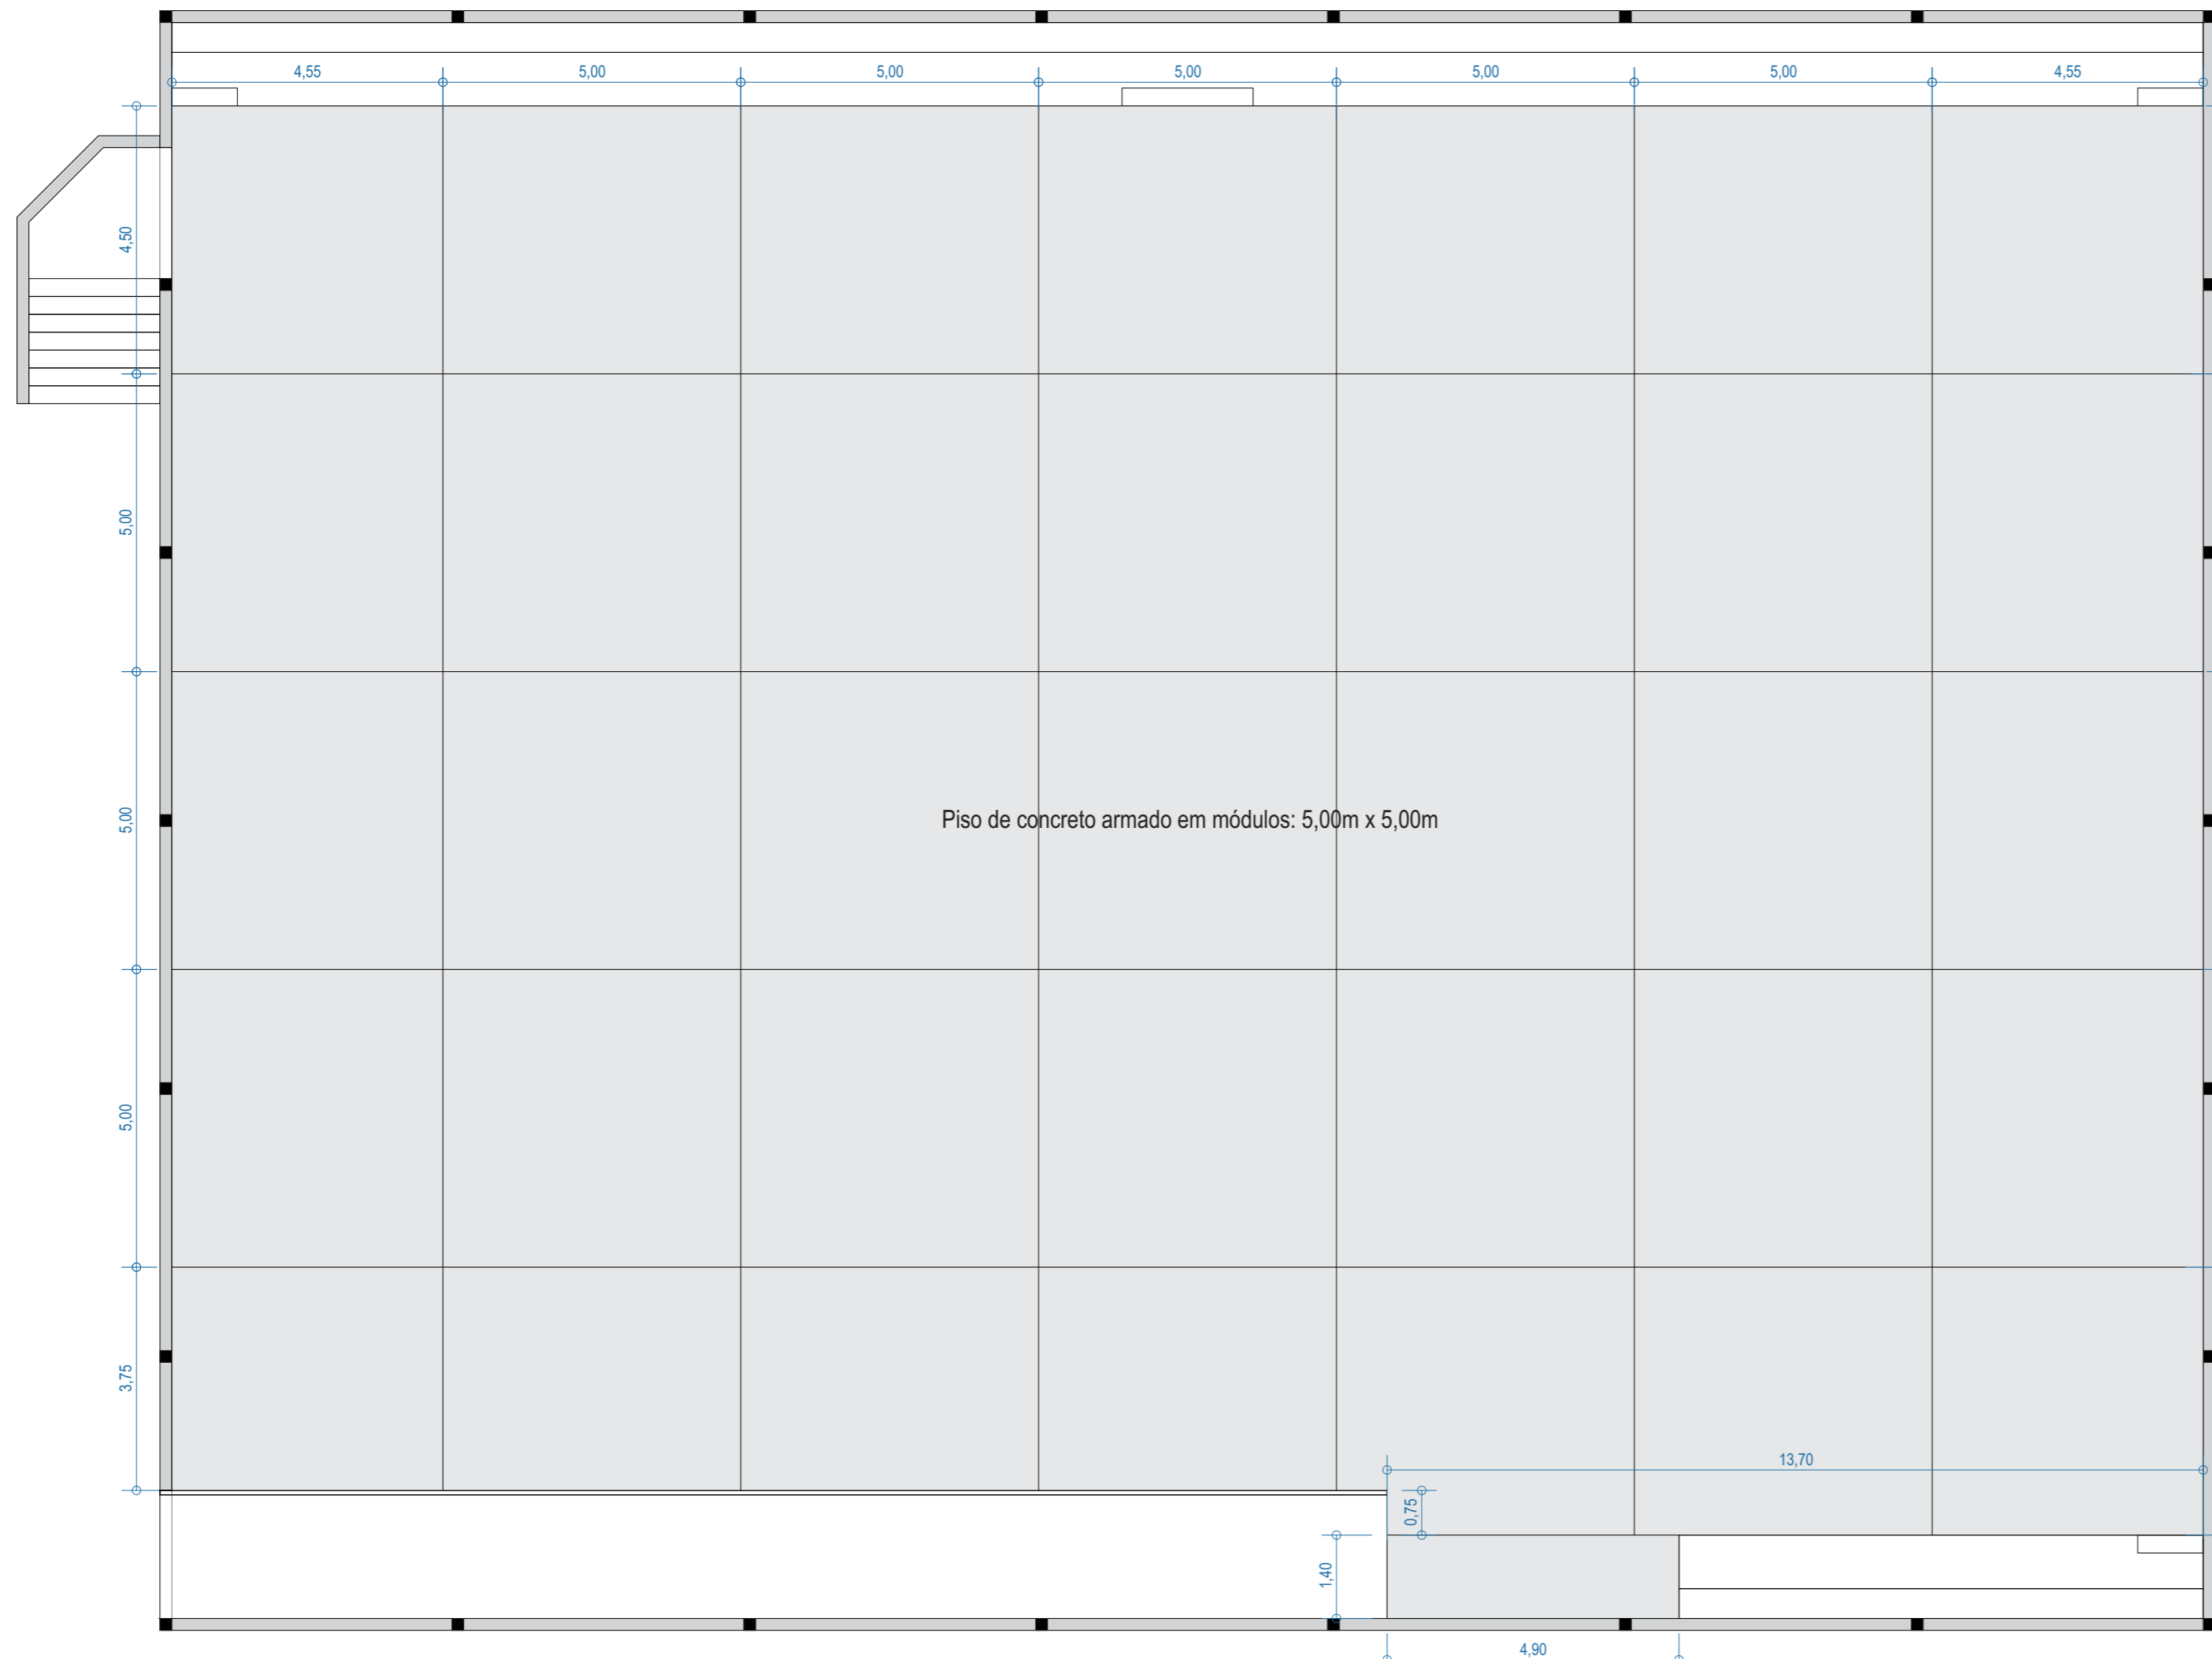

Quadra e Escadaria: 818,64m²
 Espessura do concreto: 7,5cm
 Quantidade de concreto: 61,40m³
 Cimento: 362,3 scs
 Areia: 49,2m³
 Brita: 49,2m³
 Malha: CA60 3,6mm c/15cm
 Barras: 1.092 (10m)
 Juntas: 393 m


Viga Baldrame: 30,60m
 Quantidade de concreto: 1,29m³
 Cimento: 7,6scs
 Areia: 1,1m³
 Brita: 1,1m³
 Aço CA 50 3/8": 13 barras
 Aço CA 60 5,0mm: 18 barras

Viga de Fechamento: 30,60m
 Quantidade de concreto: 1,29m³
 Cimento: 7,6scs
 Areia: 1,1m³
 Brita: 1,1m³
 Aço CA 50 3/8": 13 barras
 Aço CA 60 5,0mm: 18 barras


Arquibancadas de tijolos maciços: 85,80m (h=40cm)
 Alvenaria espessura 1 tijolo: 34,32m²
 Tijolos maciços: 4.395 un
 Cimento: 16,9scs
 Areia: 3,1m³
 Aço CA 60 5,0mm: 17 barras

Piso entre degraus de tijolos maciços: 42,90m²
 Tijolos maciços: 1.630 un
 Cimento: 6,2scs
 Areia: 1,1m³

Revestimento de superfícies: 91,90m²
 Cimento: 9,2scs
 Areia Média: 1,7m³

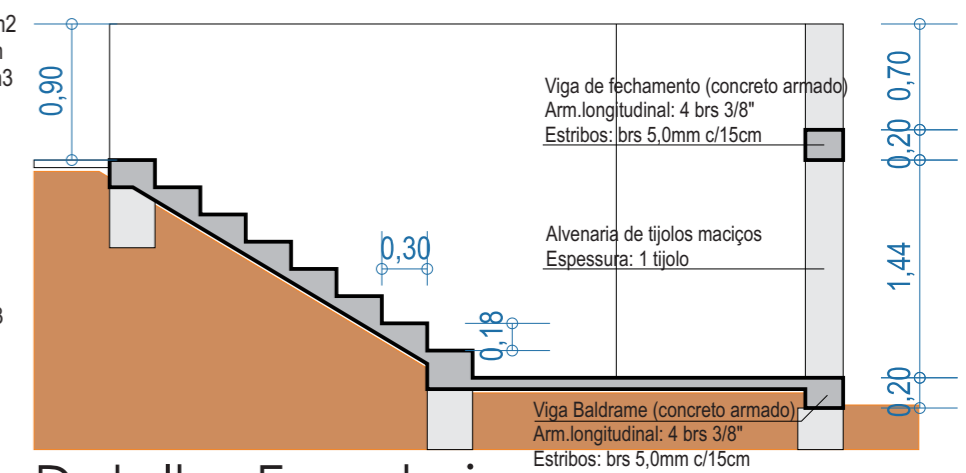

Detalhe Escadaria
esc: 1:50

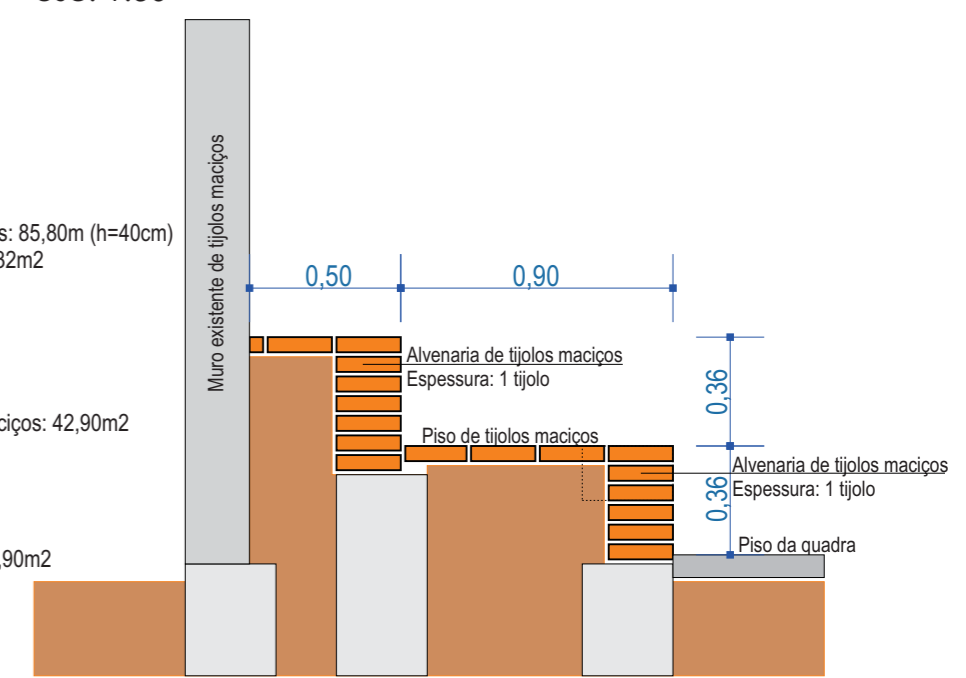

Detalhe Arquibancadas
esc: 1:25



PREFEITURA MUNICIPAL DE CAÇAPAVA DO SUL
Secretaria de Município da Coordenação e Planejamento

Junho/2018



Giovani Amestoy - Prefeito

REFORMA DE ESTRUTURA ESPORTIVA

Obra (s): Quadra Poliesportiva I.M.E. Augusta M. Marques
Rua General Osório, Lote 01, Quadra 042, Setor 05.

Arquivo Digital
Quadra P.
Proj. Ref.

COMPLEMENTO

**Piso da
Quadra**

Resp. p/projeto de arquitetura
Pacífico J. Vargas-arquiteto
CAU A12.407-9