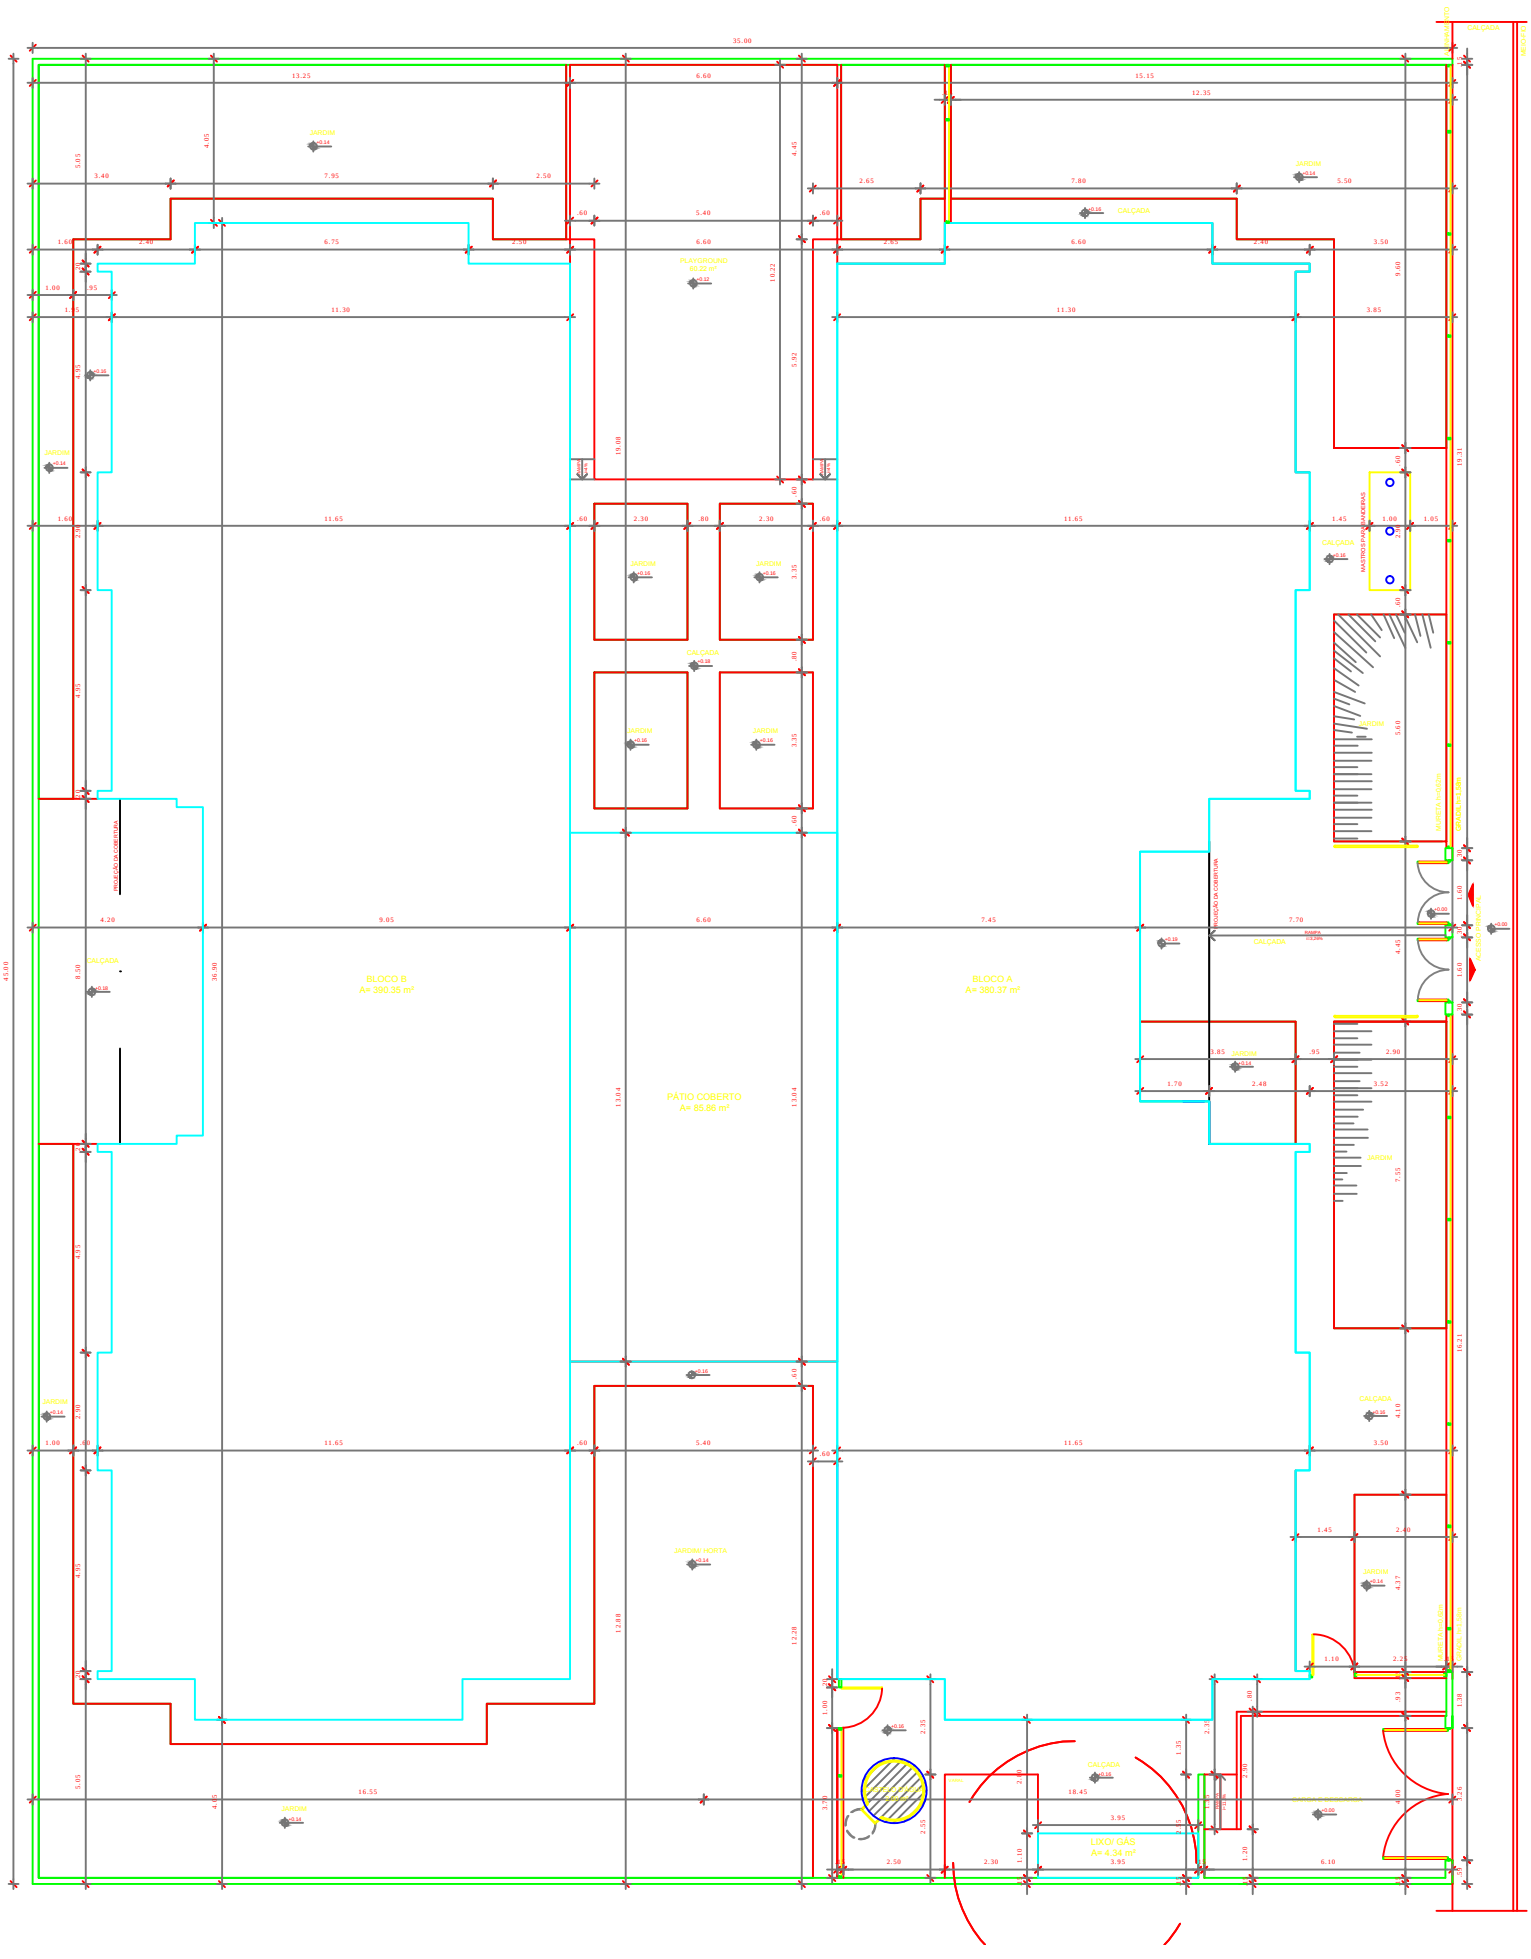

BLOCO B
A= 390.35 m²
BLOCO A
A= 380.37 m²
PÁTIO COBERTO
A= 85.86 m²
PLAYGROUND
60.22 m²
JARDIM/ HORTA
LIXO/ GÁS
A= 4.56 m²
CALÇADA
JARDIM
PROJECÇÃO DA COBERTURA
MASTROS PARA BANDEIRAS
RAMPA