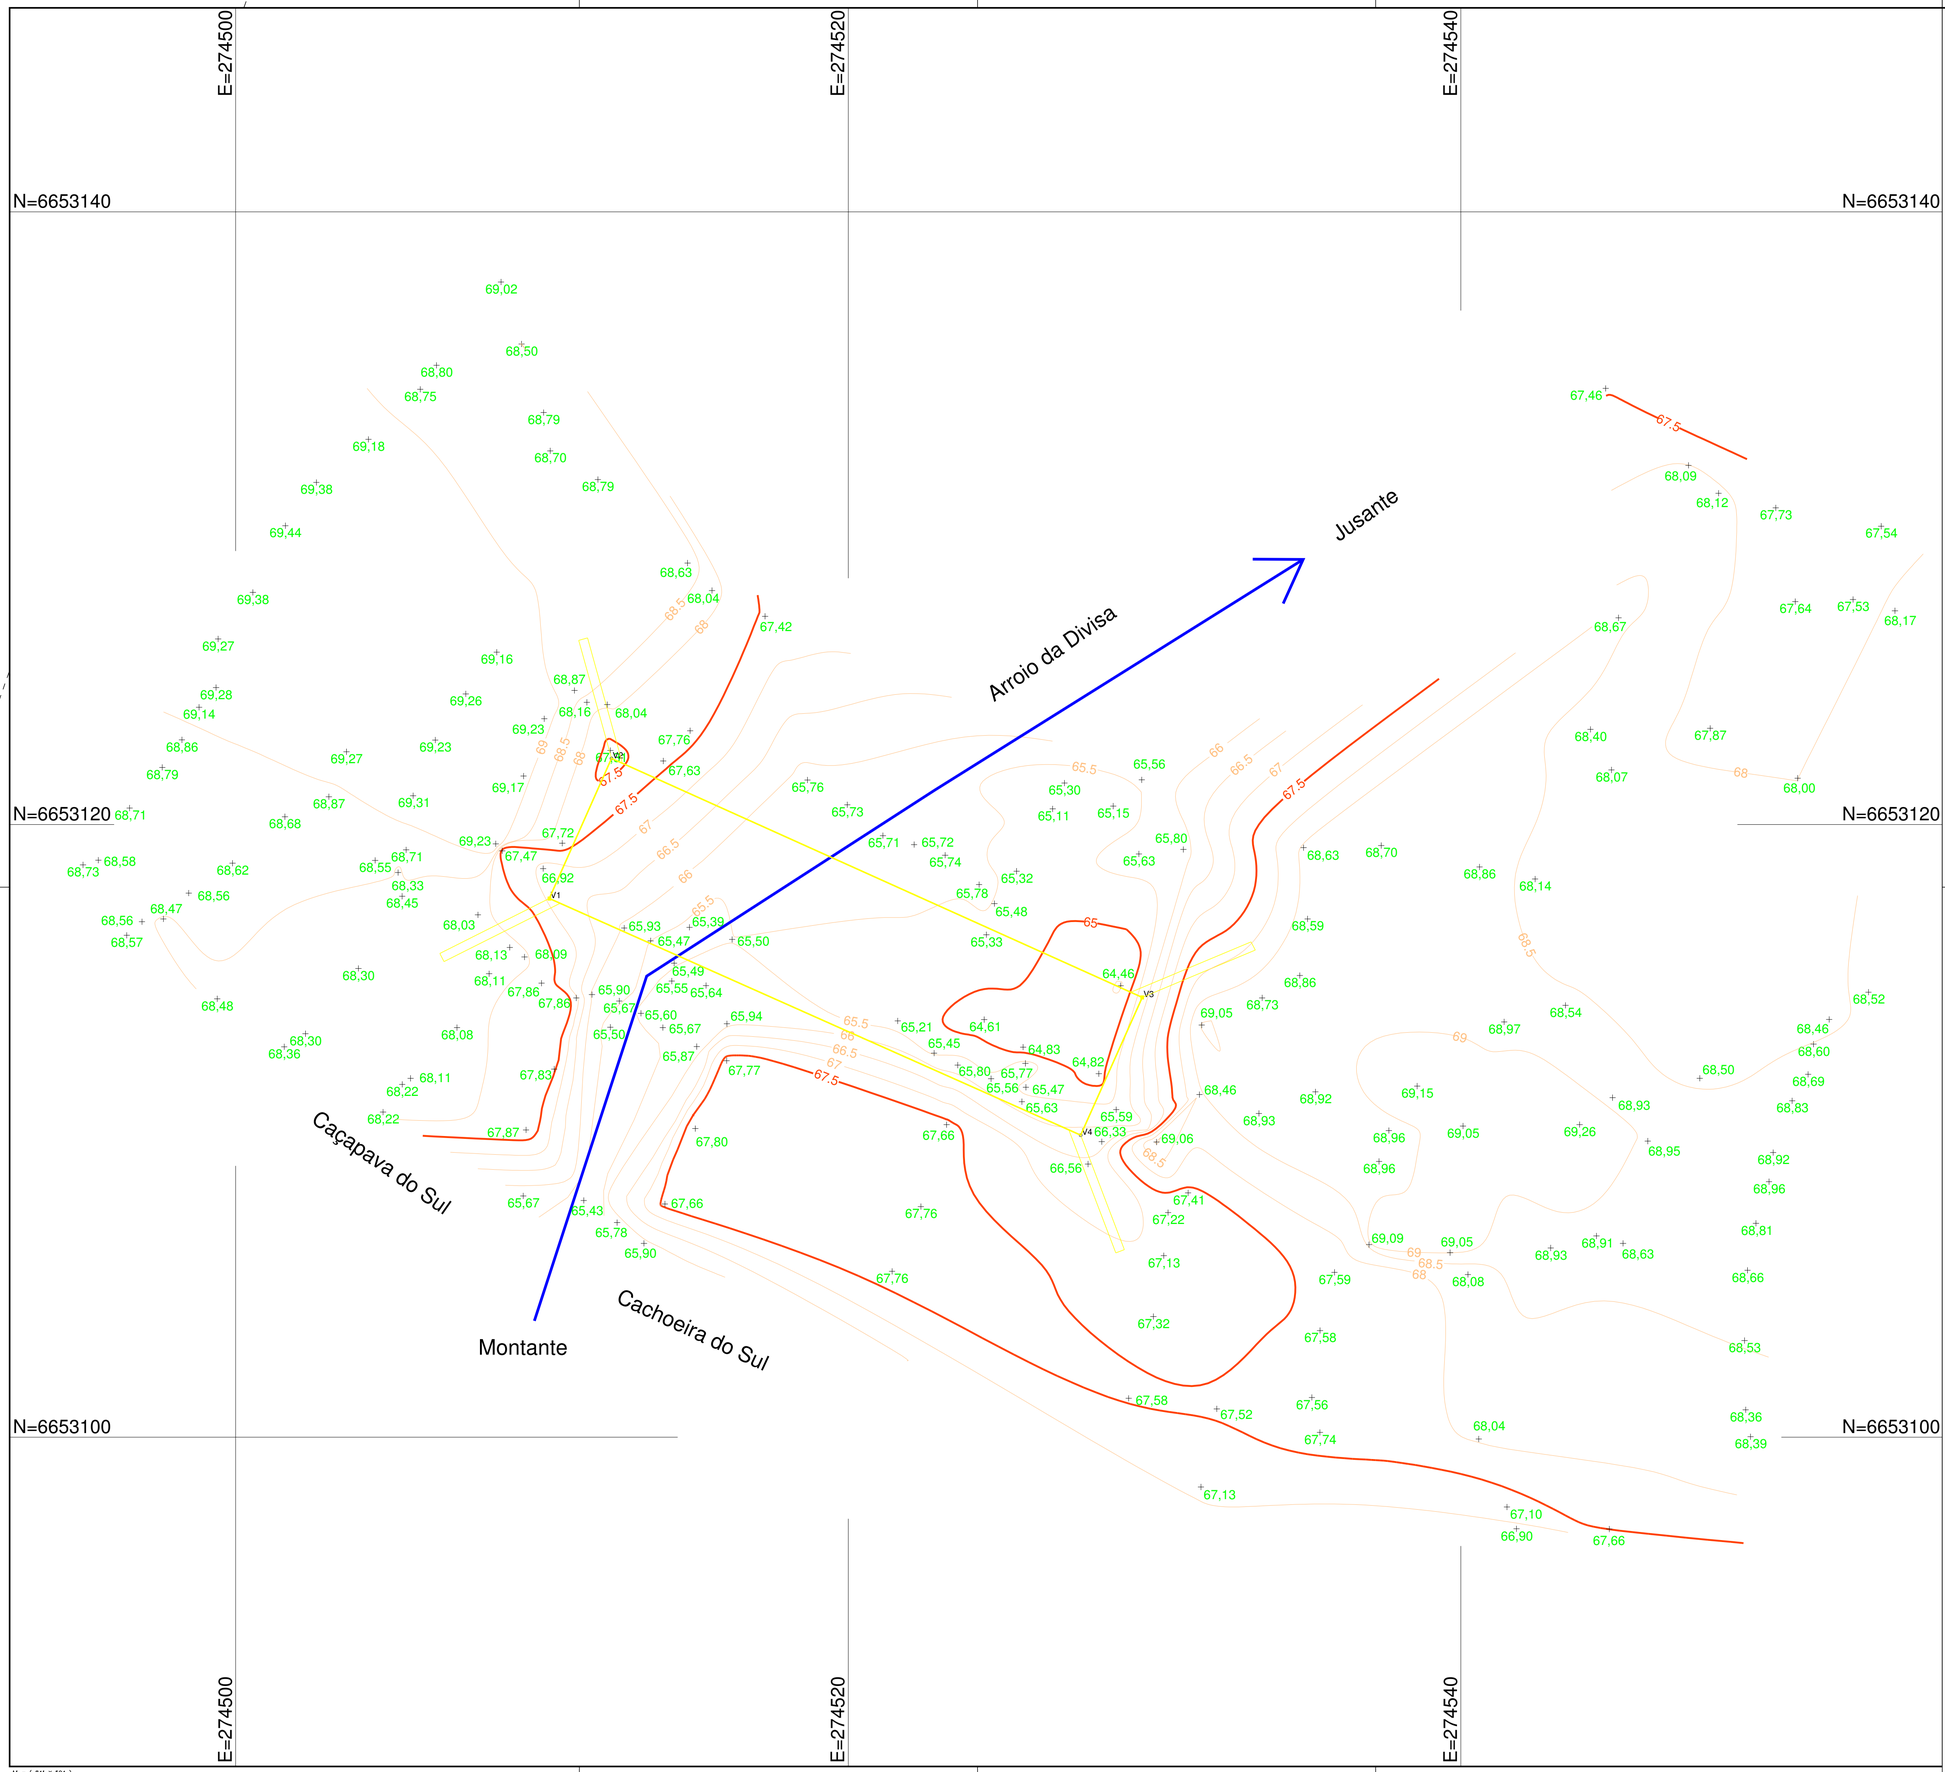


PREFEITURA MUNICIPAL DE
CAÇAPAVA DO SUL

CONVENÇÕES


- Cotas
- VÉRTICES TIPO M
- Ponte
- Curva de Nível Mestra
- Curva de Nivel Intermediária
- Arroio

NM NG NQ

PROJEÇÃO UNIVERSAL TRANSVERSA DE MERCATOR - UTM
SGR: SIRGAS 2000
MC: 51° W

VÉRTICE: V1
Lat: 30°13'57,3691" S
Long: 53°20'35,1919" W
K: 1,0002706
CM: 1°10'49,0123"
Declinação Magnética de: -16°27'30"
na data: 25/11/25
com variação anual de: -0°09'27"

PLANTA DE SITUAÇÃO — Sem Escala

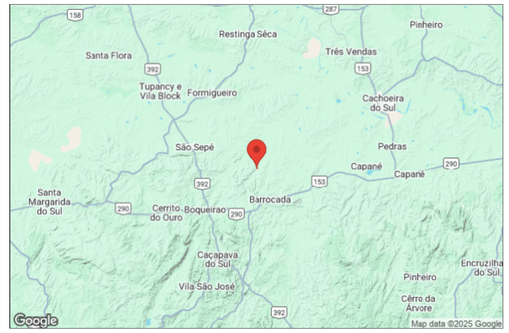

Levantamento Planialtimétrico

Folha: Única

Nome da Ponte:	Arroio da Divisa		
Municípios:	Caçapava do Sul - Cachoeira do Sul		
Distrito:	4º Distrito - Forninho (Caçapava do Sul)	Estado UF:	RS
Localidade:	Seivalzinho		
Área do Tabuleiro:	95,00 m²	Perímetro do Tabuleiro:	48,00 m
Data:	25/11/2025	Escala:	1:100

Quadro de Assinaturas:

Prefeito Municipal:

Marcelo Cordero Spode

Resp. Téc.:

Paulo Ricardo Zago Nogara
Engº Civil: CREA- RS 70.065 - D

Dezenho: Bruno Mesquita da Costa Nunes CREA RS - 203153

cacapavadosul.rs.gov.br Rua XV de Novembro, 438 - Centro - CEP: 96570-000

A1 = (841 x 594)